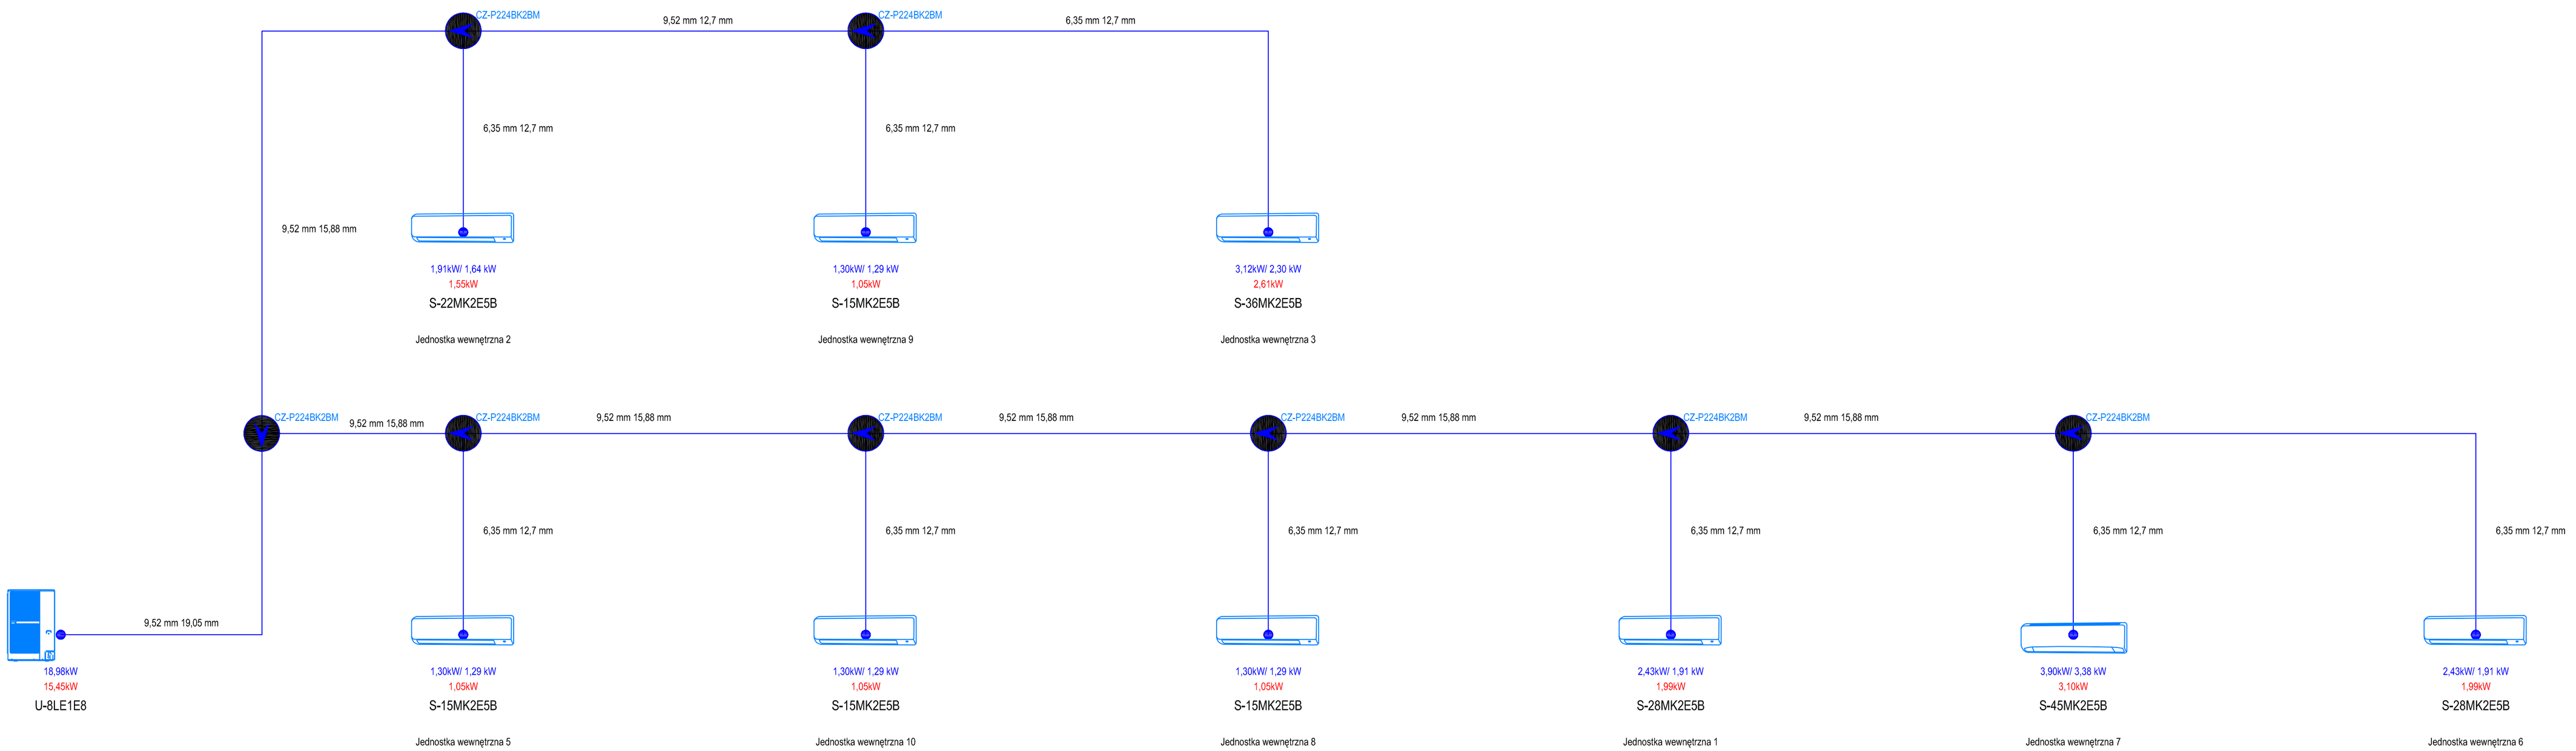SCHEMAT UKŁADU K7- PIĘTRO III