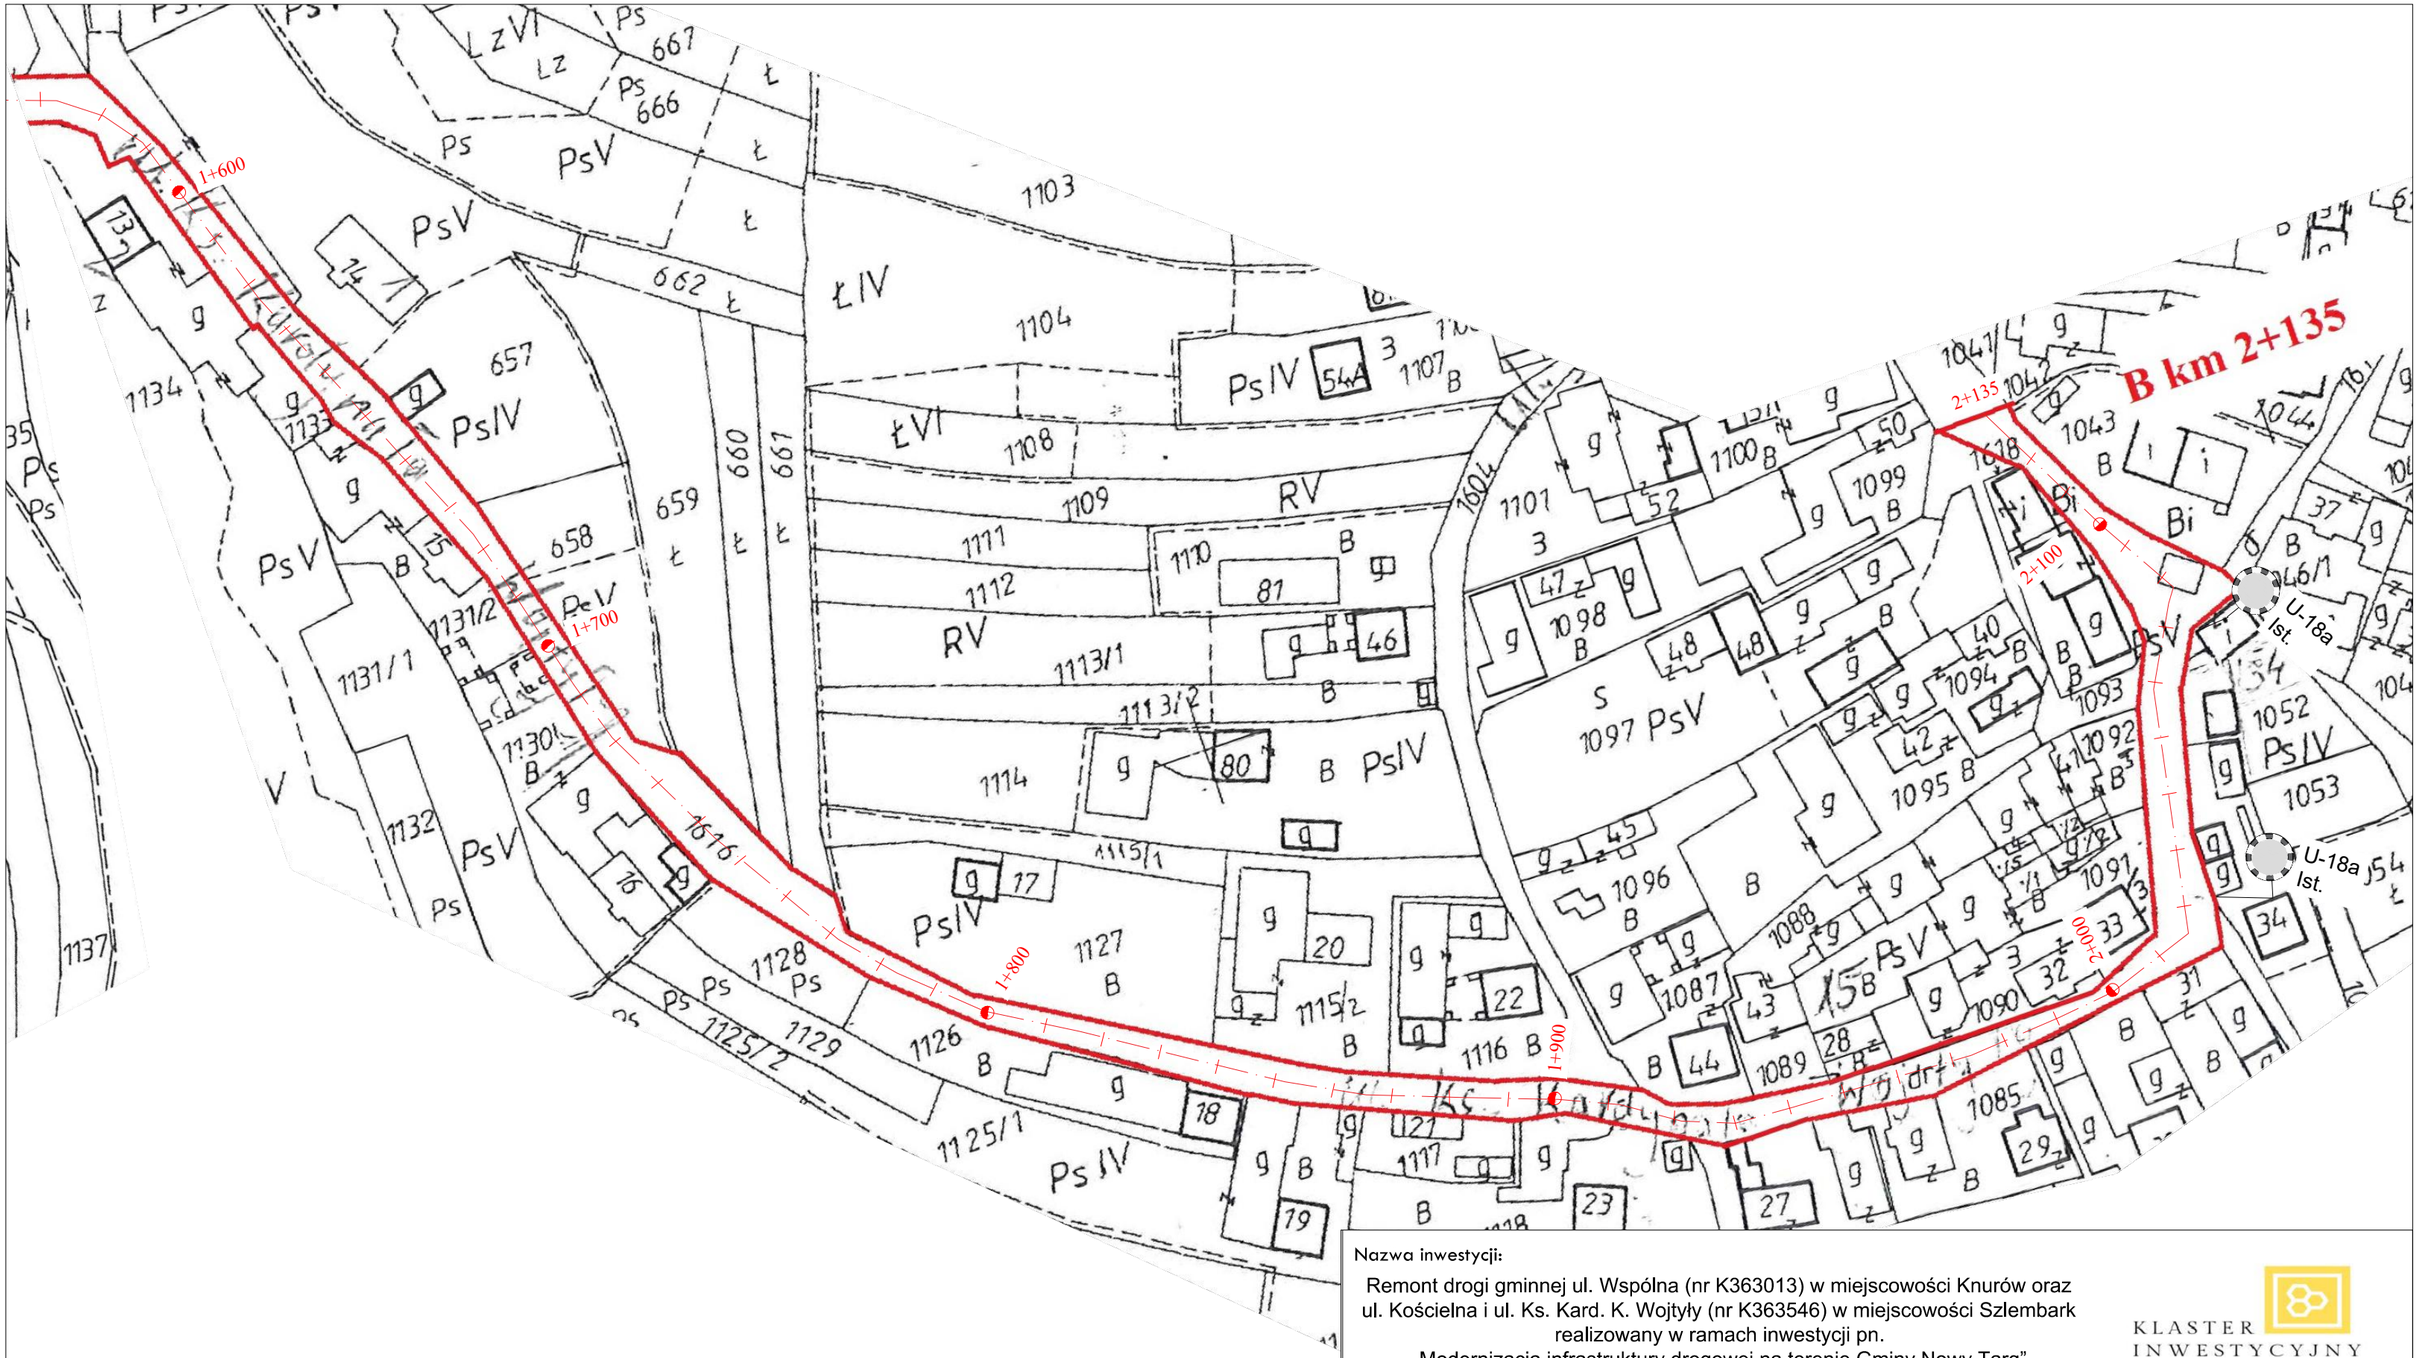

Nazwa inwestycji:

Remont drogi gminnej ul. Wspólna (nr K363013) w miejscowości Knurów oraz ul. Kościelna i ul. Ks. Kard. K. Wojtyły (nr K363546) w miejscowości Szlembark realizowany w ramach inwestycji pn.
„Modernizacja infrastruktury drogowej na terenie Gminy Nowy Targ”

KLASTER INWESTYCYJNY ŁUKASZ WRÓBLEWSKI

Inwestor: Gmina Nowy Targ, ul. Bulwarowa 9, 34-400 Nowy Targ	Wykonawca:	Klaster Inwestycyjny Łukasz Wróblewski, ul. Przy Forcie 5, 32-086 Węgrzce	Podpis
	Projektował:	Łukasz Wróblewski	

Przedmiot rysunku:	Branża:	Skala:	Data:	Nr rysunku:
ISNIEJĄCA ORGANIZACJA RUCHU	DROGOWA	1:1000	09.2022	7