


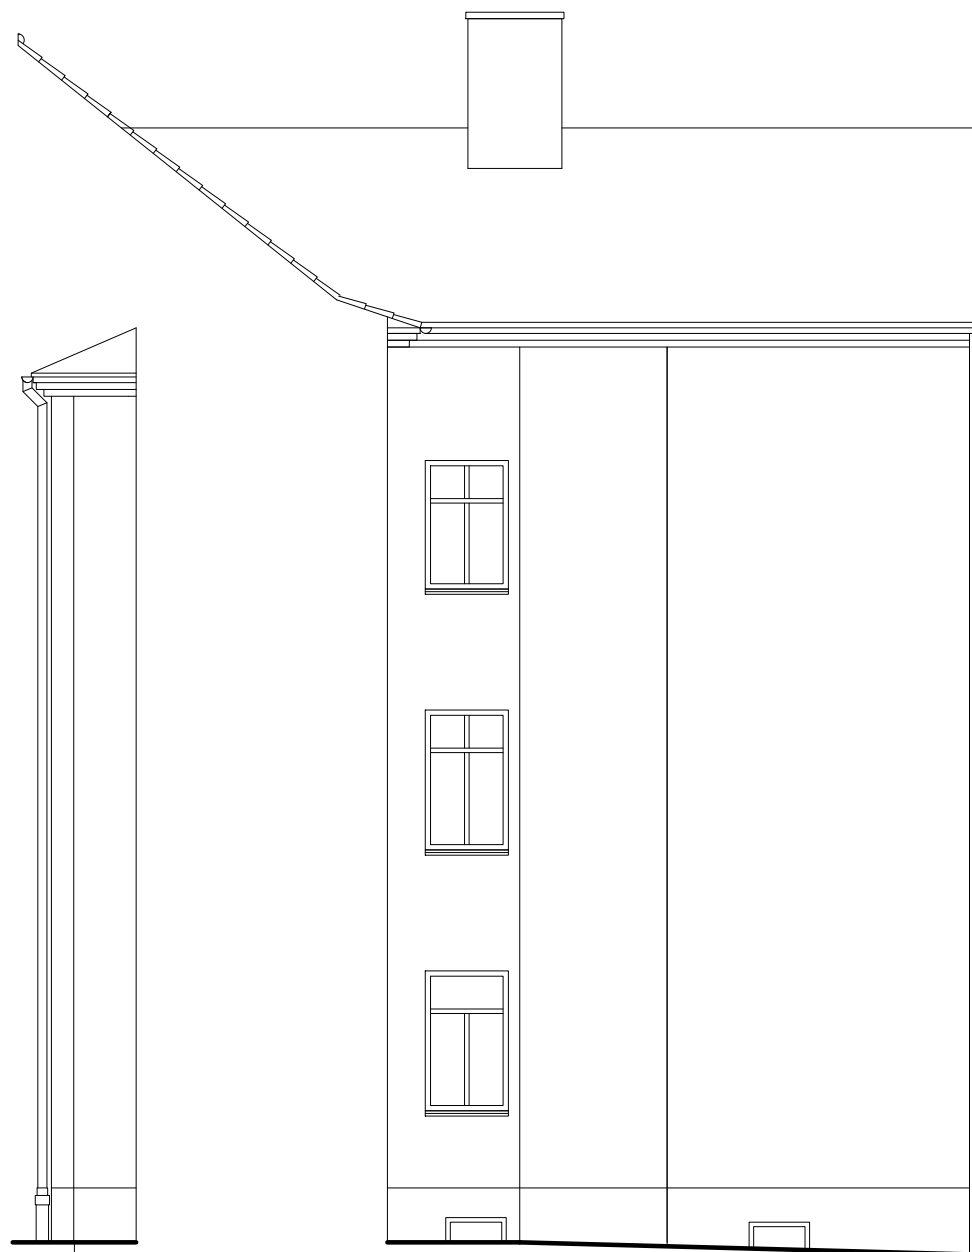

ELEWACJA ZACHODNIA INWENTARYZACJA



ELEWACJA PÓŁNOCNA INWENTARYZACJA



ELEWACJA WSCHODNIA INWENTARYZACJA

Projekt sporządzono przy pomocy oprogramowania
Autodesk Autocad LT 2023
Zastrzega się wszelkie prawa wynikające z Ustawy o prawie autorskim.
Rysunek niniejszy nie może być w całości lub w części przerysowany,
uzupełniony lub odstąpiony komukolwiek, bez pisemnej zgody pracowni.

 <p>DA ARCHITEKTUR Andrzej Dudziński ul. Pionierów 1 66-400 Gorzów Wlkp. +48 505 910 007 www.daarchitektur.pl e-mail: daarchitektur@gmail.com</p>		<p>ZAMAWIAJACY:</p> <p>Miasto Gorzów Wlkp. ul. Sikorskiego 4 66-400 Gorzów Wlkp.</p>	
<p>Projekt remontu elewacji frontowej, docieplenie i kolorystyka elewacji podwórzowej budynku mieszkalnego, wielorodzinnego przy ul. Wawrzyniaka 72 w Gorzowie Wielkopolskim, jed. ewid. Gorzów Wielkopolski, obr. ewid. Zamoście 10, dz. nr 1860/13; 086101_1.0010.1860/13</p>			
INWENTARYZACJA ELEWACJI		NR. RYS. R-02	SKALA 1 : 100
WYKONAWCY OPRACOWANIA		NR / UPR.	PODPIS / DATA
OPRACOWAŁ:	mgr inż. arch. Andrzej Dudziński specjalność architektoniczna		26.10.2023r
PROJEKTANT:	mgr inż. Przemysław Dudziński specjalność architektoniczna o. specjalność konstrukcyjno-bud.	74/94/GW 73/89/GW	26.10.2023r