


Zakres objęty zadaniem pt.: roboty remontowo – budowlane w obszarze korytarza i poczekalni RTG – parter budynku przy ul. Z. Starego 20

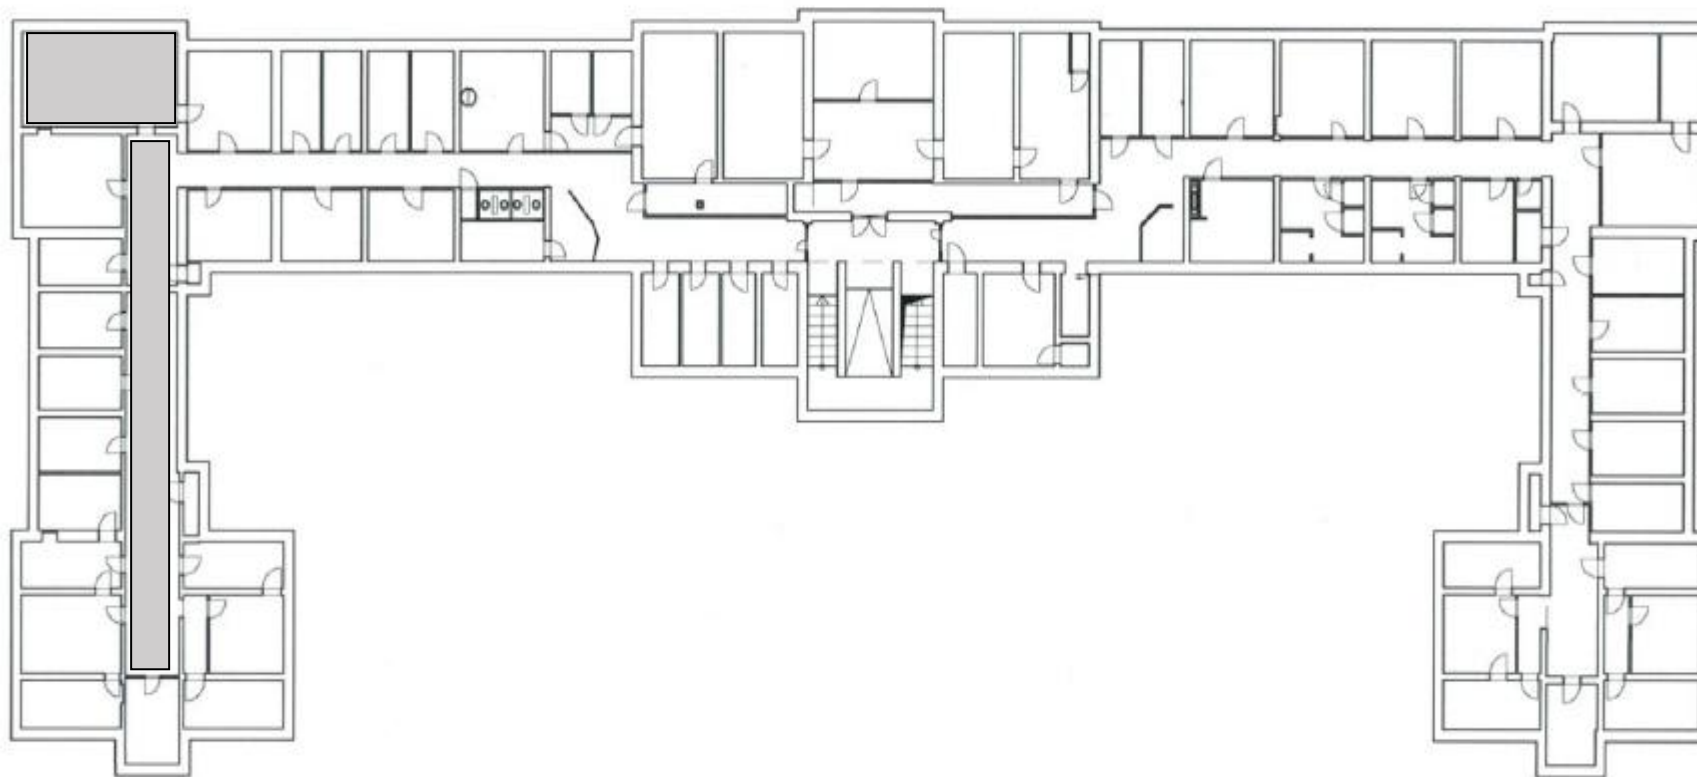

Parter budynku szpitala przy ul. Zygmunta Starego 20 w Gliwicach