


Przekrój
od km 0+003,00 do km 0+500,00

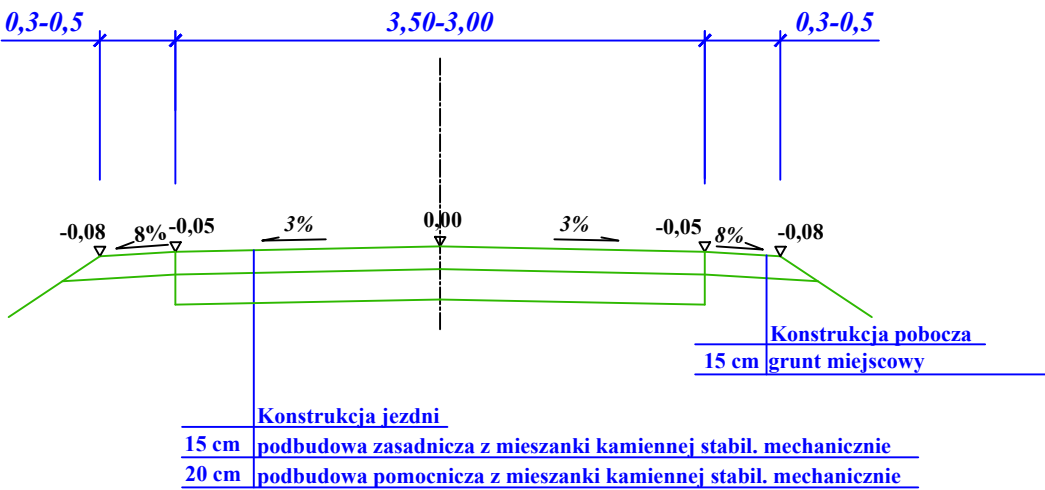

Inwestor:	Gmina Gorzyce			
Temat:	MODERNIZACJA DROGI DOJAZDOWEJ DO GRUNTÓW ROLNYCH NA DZIAŁKACH NR EWID. 581, 582 w GORZYCACH			
Nazwa rysunku:	PRZEKROJE NORMALNE			
Nr rys. 3	Faza: Projekt Wykonawczy		Data: 17.07.2024	Skala 1:50
Branża:	Funkcja:	Imię i nazwisko	Nr upr:	Podpis:
DROGOWA	Projektant	mgr inż. Piotr Martyniak	SWK/0135/POOD/11	