Przekrój normalny A-A
- istn. zjazd, istn. jezdnia drogi powiatowej, chodnik, opaska gruntowa

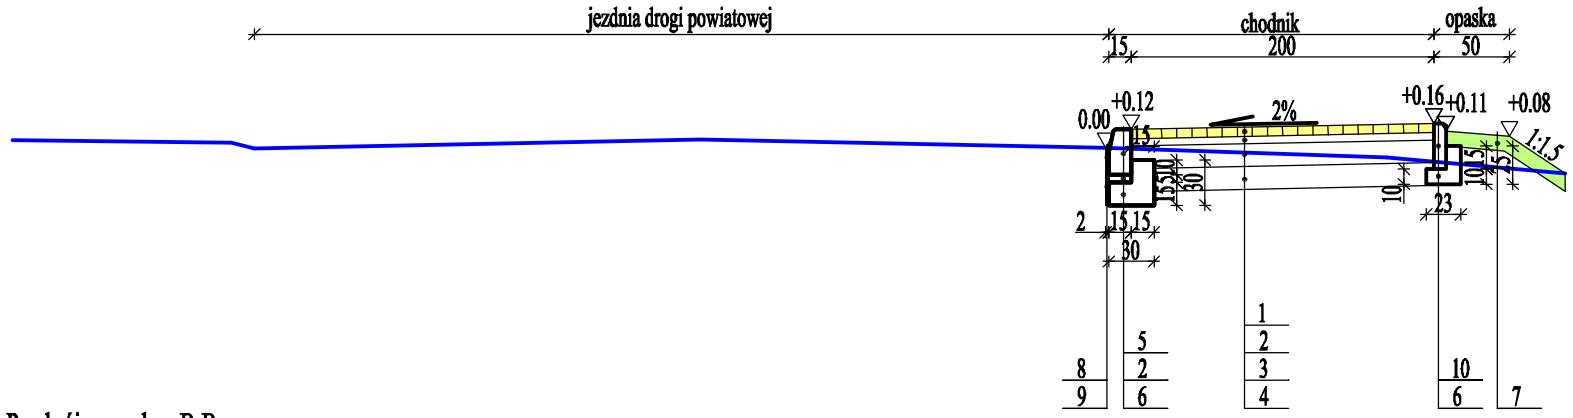

Przekrój normalny B-B
- is. chodnik, istn. jezdnia drogi powiatowej, zjazd

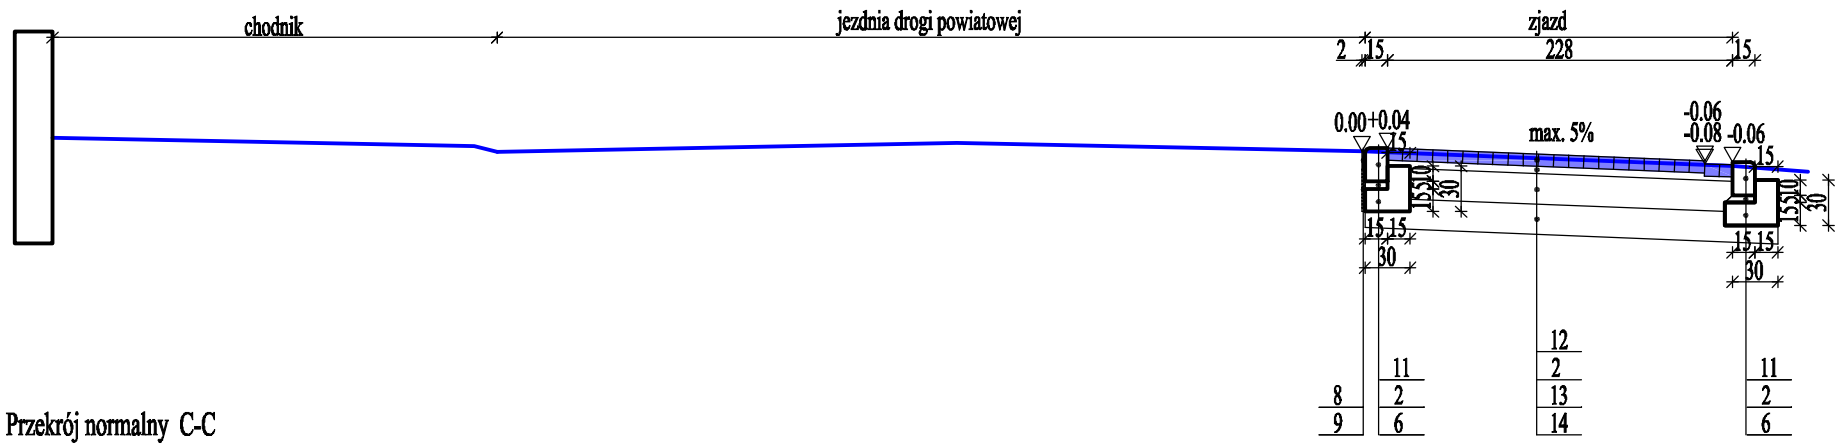

Przekrój normalny C-C
- istn. jezdnia drogi powiatowej, istn. zjazd

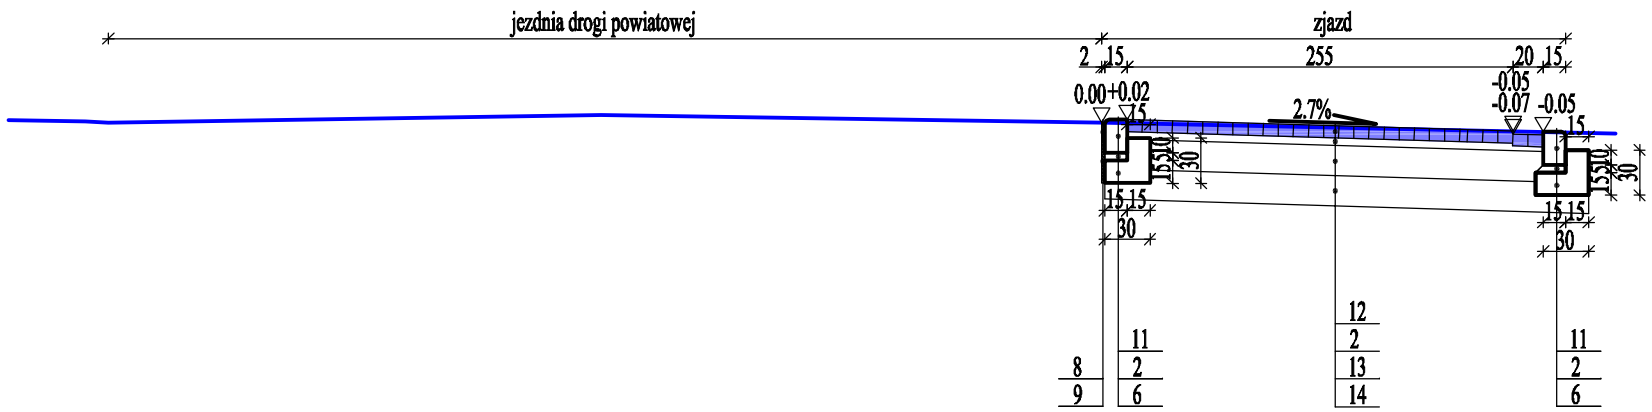

Przekrój normalny D-D
- istn. jezdnia drogi powiatowej, korytko trójkątne betonowe

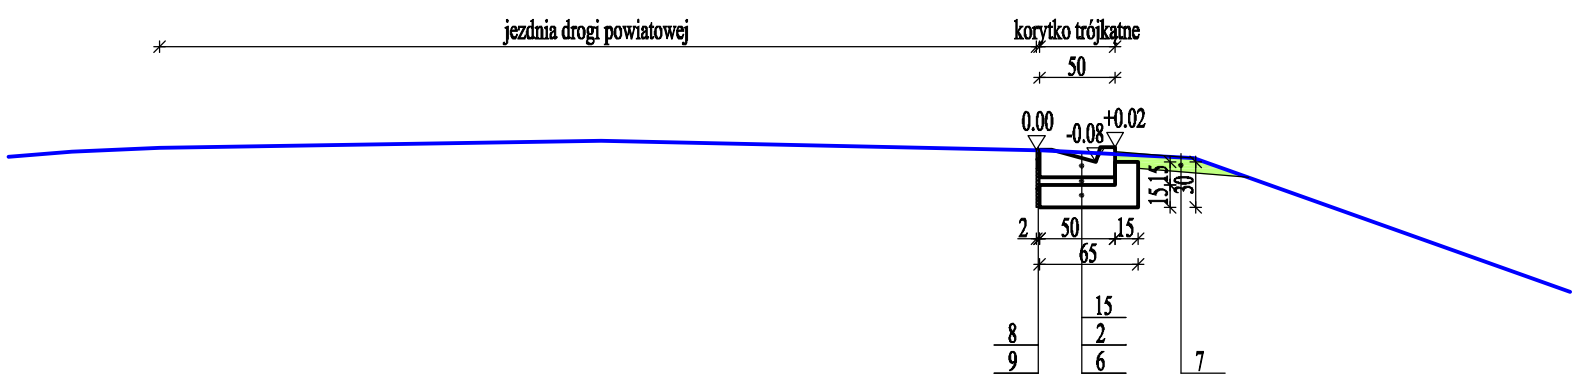

Oznaczenia:

1.	kostka betonowa szara gr.6cm
2.	podsypka piaskowo-cementowa 4:1 gr. 5cm
3.	podbudowa z mieszanki kruszywa niezwiązanego C $_{90/3}$ o frakcji 0/31.5mm gr.15cm
4.	warstwa ulepszonego podłoża z mieszanki niezwiązanej o CBR min. 20% gr.15cm
5.	krawężnik betonowy 15x30cm
6.	ława betonowa z betonu C12/15
7.	humus gr.10cm
8.	bitumiczna masa zalewowa gr.12cm
9.	zaprawa cementowo-piaskowa 1:2 gr.26cm
10.	obrzeże betonowy 8x30cm
11.	krawężnik betonowy 15x22cm
12.	kostka betonowa grafitowa gr.8cm
13.	podbudowa z mieszanki kruszywa niezwiązanego C $_{90/3}$ o frakcji 0/31.5mm gr.20cm
14.	warstwa ulepszonego podłoża z mieszanki niezwiązanej o CBR min. 20% gr.20cm
15.	korytko betonowe trójkątne szer.50cm

ELBI Pracownia Projektowa

PRACOWNIA PROJEKTOWA "E L B I"
75-800 KOSZALIN, UL. 1-go MAJA 12/20

Nazwa inwestycji:	*Budowa chodnika w pasie drogowym drogi powiatowej nr 2710G Starogard Gdański - Kolincz - Klonówka w m. Klonówka.*			
Nazwa obiektu budowlanego:	*Droga powiatowa nr 2710G.*			
Adres obiektu budowlanego:	*dz.nr: 141/4, 162/10 obręb Klonówka*			
Tytuł rysunku:	*PRZEKROJE NORMALNE*			
Stanowisko:	**Imię i nazwisko:**	**Nr uprawnień i specjalność:**	**Podpis:**	**Skala:** 1:50
Projektował br. drogowa:	*mgr inż. Angelika Elas-Bińczyk*	*ZAP/0056/POOD/06*		**Data:** 2.12.2019r.
Sprawdził br. drogowa:	*mgr inż. Adam Bińczyk*	*ZAP/0055/POOD/06*		**Nr rys.** 3
ARKUSZ NR 1/1				