


Rys. 1 - Projekt przebudowy sieci wodociągowej wraz z przyłączami
w zakresie projektu modernizacji drogi w ul. Niepodległości

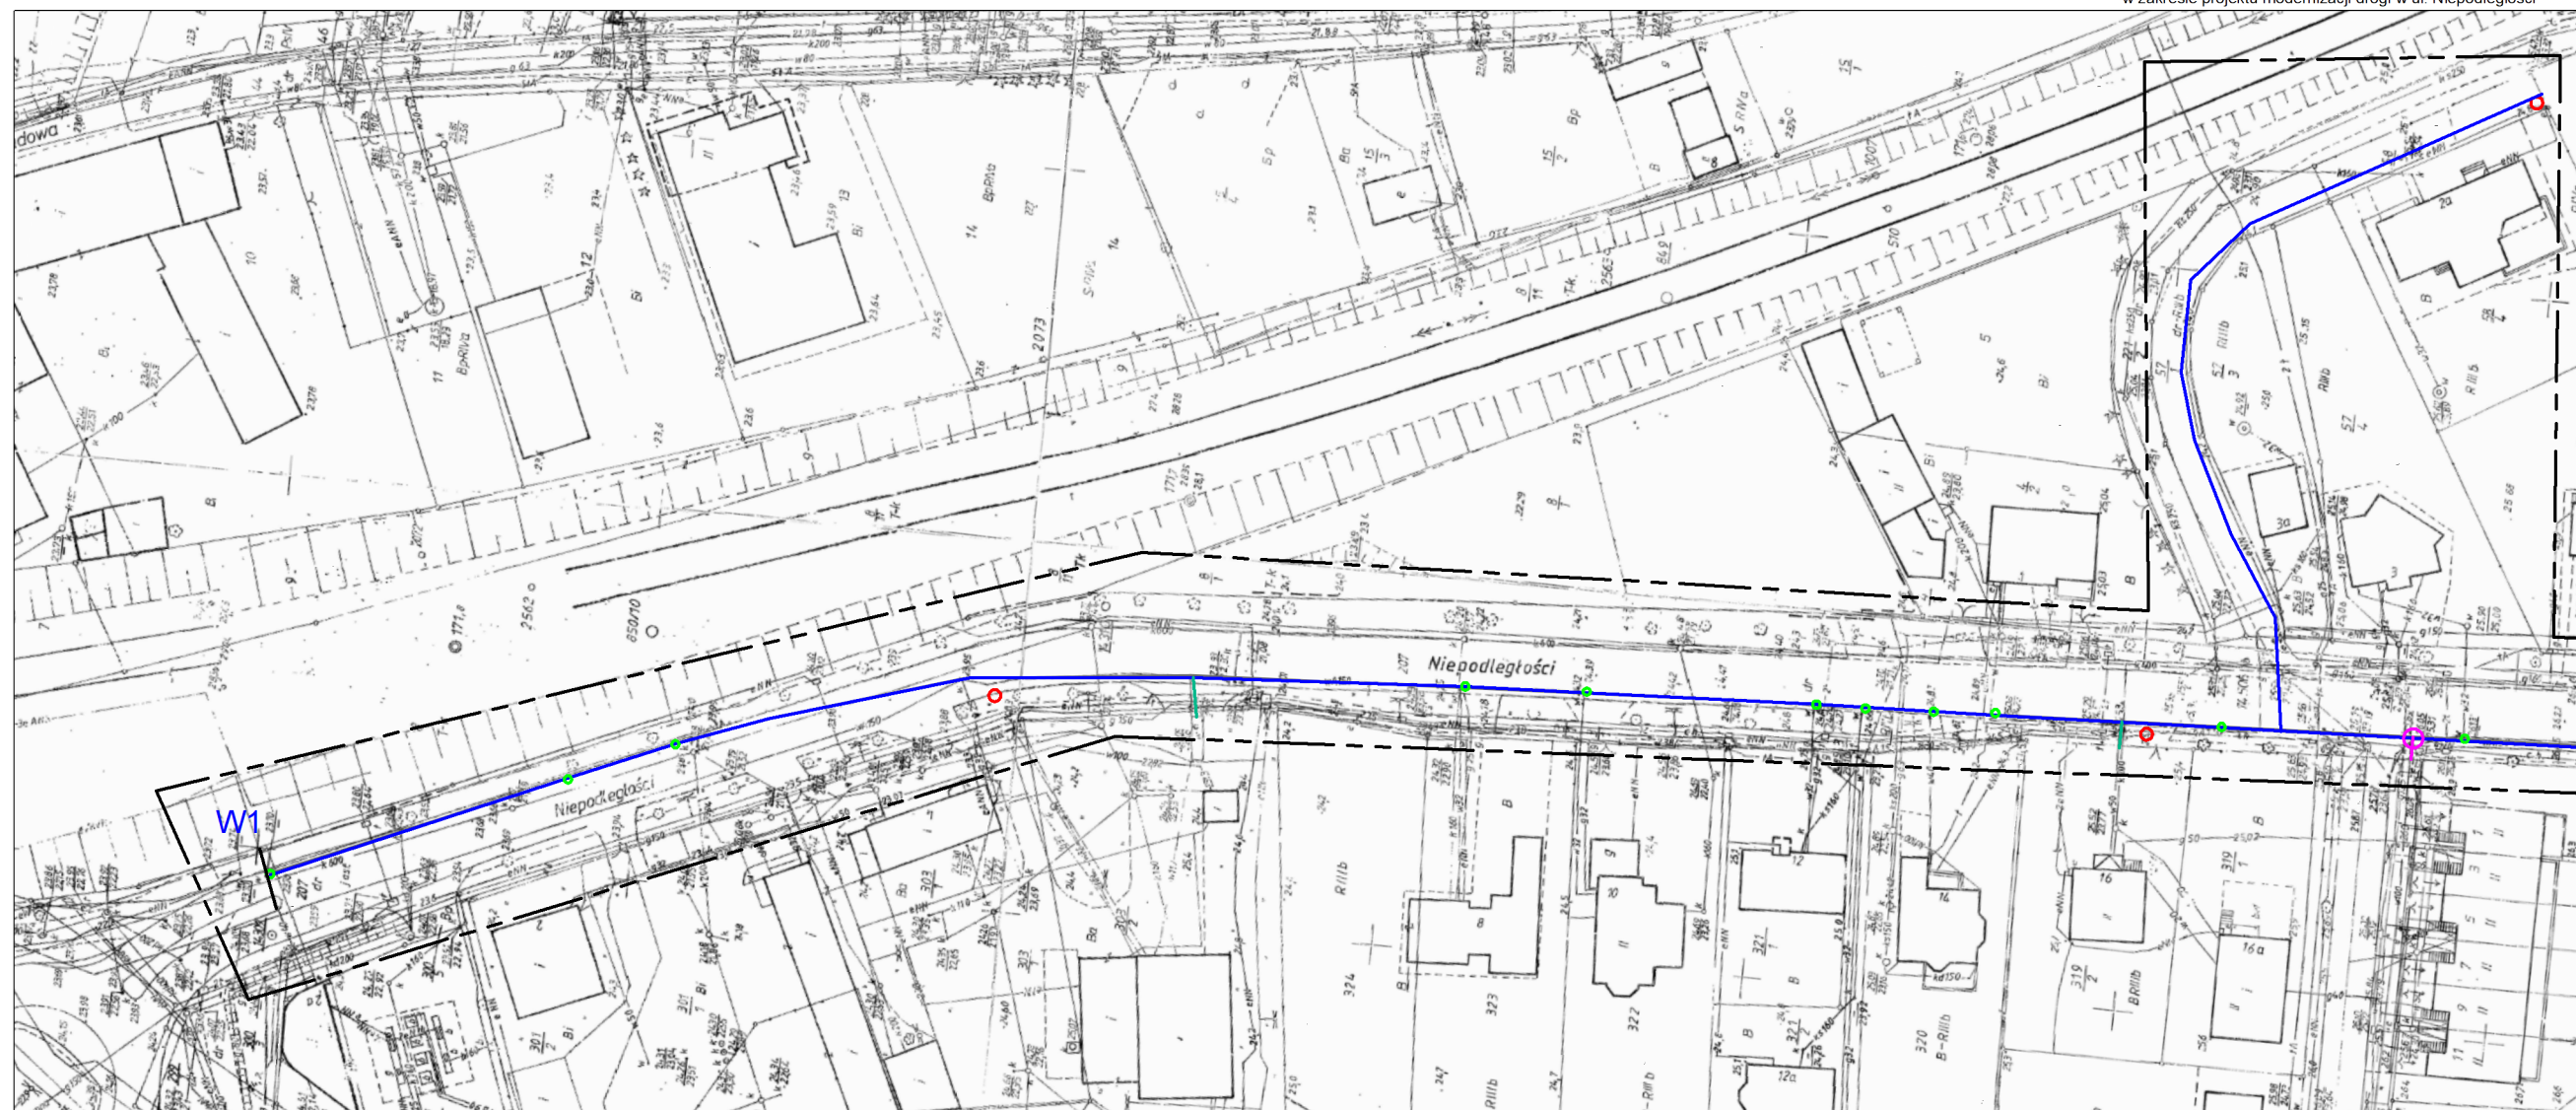

- | | |
|-------------------------------|--|
| ----- zakres opracowania | ● punkt przełączenia istn. przyłącza wodociągowego |
| — proj. sieć wodociągowa | ○ proj. punkt węzła sieci/zasuw |
| — proj. sieć wodociągowa | ● proj. hydrant |
| — proj. przyłącze wodociągowe | |