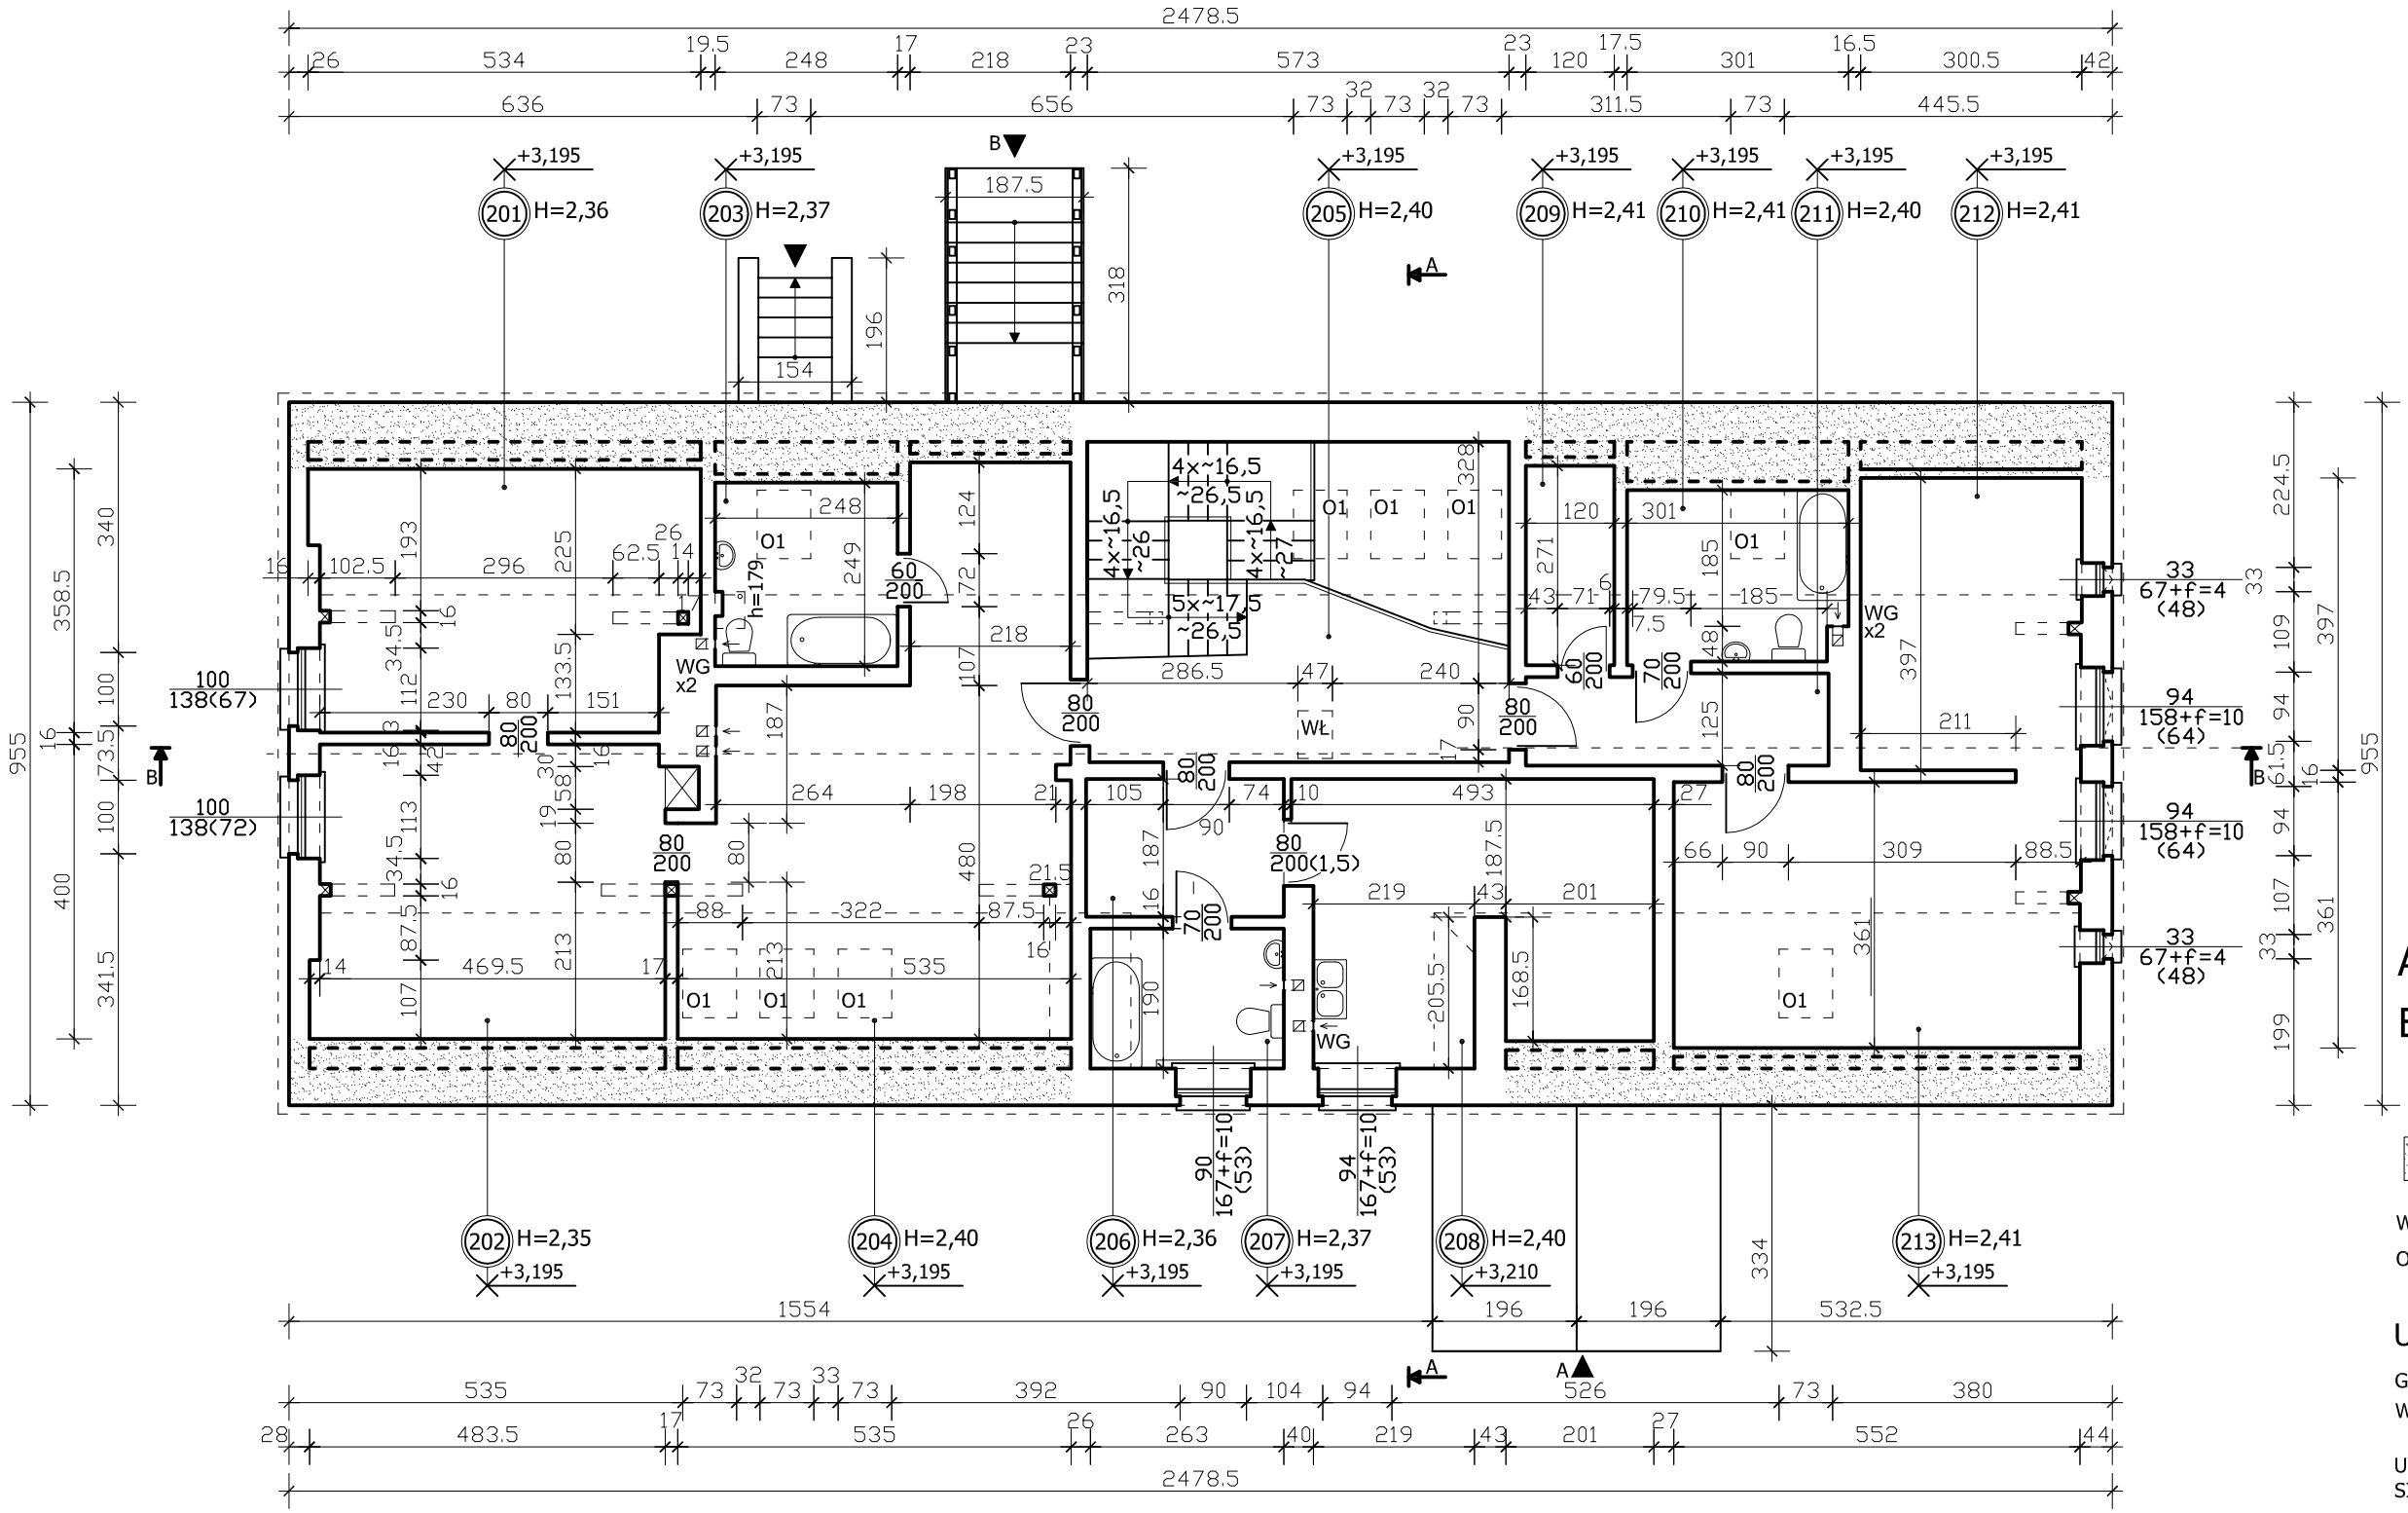

LEGENDA:

- A ▲ WEJŚCIE GŁÓWNE
- B ▲ WEJŚCIE
- ▲ WEJŚCIE DO PIWNIC
- POWIERZCHNIA NIE DOSTĘPNA
- WG WENTYLACJA GRAWITACYJNA
- O1 OKNO DACHOWE 73x135 cm

UWAGI:

GRUBOŚCI ŚCIAN PODANO RAZEM Z WYKOŃCZENIEM;

UWZGLĘDNIĆ, ŻE CZĘŚĆ ŚCIAN NIE JEST DO SIEBIE PROSTOPADŁYCH;

ZESTAWIENIE POWIERZCHN UŻYTKOWYCH WG PN-ISO 9836: 1997.

ZESTAWIENIE POWIERZCHNI UŻYTKOWYCH

NR	NAZWA POMIESZCZENIA	WYKOŃCZENIE PODŁOGI	WYKOŃCZENIE ŚCIANY	WYKOŃCZENIE SUFITU	POWIERZCHNIA UŻYTKOWA [m²]
201	POMIESZCZENIE MIESZKALNE	WYKŁADZINA PVC	FARBA EMULSYJNA	FARBA EMULSYJNA	17,95
202	POMIESZCZENIE MIESZKALNE	WYKŁADZINA PVC	FARBA EMULSYJNA	FARBA EMULSYJNA	19,15
203	ŁAZIENKA / TOALETA	PŁYTKI CERAMICZNE	PŁ. CERAM. / FARB. EMULS.	FARBA EMULSYJNA	6,14
204	POM. MIESZKALNE Z WNĘKĄ KUCHENNĄ	PŁYTKI CERAMICZNE	FARB. EMULS. PŁ. CERAM. /	FARBA EMULSYJNA	31,26
205	KOMUNIKACJA	PŁYTKI CERAMICZNE	FARBA EMULSYJNA	FARBA EMULSYJNA	15,31
206	KOMUNIKACJA	PŁYTKI CERAMICZNE	FARBA EMULSYJNA	FARBA EMULSYJNA	5,03
207	ŁAZIENKA / TOALETA	PŁYTKI CERAMICZNE	PŁ. CERAM. / FARB. EMULS.	FARBA EMULSYJNA	5,00
208	POM. MIESZKALNE Z WNĘKĄ KUCHENNĄ	WYKŁADZINA PVC	FARBA EMULSYJNA	FARBA EMULSYJNA	17,00
209	POMIESZCZENIE GOSPODARCZE	PŁYTKI CERAMICZNE	FARBA EMULSYJNA	FARBA EMULSYJNA	3,25
210	ŁAZIENKA / TOALETA	PŁYTKI CERAMICZNE	PŁ. CERAM. / FARB. EMULS.	FARBA EMULSYJNA	6,92
211	KOMUNIKACJA	PŁYTKI CERAMICZNE	FARBA EMULSYJNA	FARBA EMULSYJNA	5,07
212	KUCHNIA	WYKŁADZINA PVC	FARBA EMULSYJNA	FARBA EMULSYJNA	11,88
213	POMIESZCZENIE MIESZKALNE	WYKŁADZINA PVC	FARBA EMULSYJNA	FARBA EMULSYJNA	19,92
RAZEM:					163,88

Inwentaryzacja architektoniczno - budowlana; branża: konstrukcyjno - budowlana

Temat opracowania; adres obiektu budowlanego:	Tytuł rysunku:	Nr rys.:
Budynek Domu Sołeckiego **Jastrzębie Zdrój, ul. Cieszyńska 101; dz. nr 780/180**	**Rzut poddasza**	**2.3**
Imię i nazwisko projektanta; specjalność i nr uprawnień budowlanych:	Podpis:	Skala:
mgr inż. D. Figura - upr. konstr.-bud. nr SLK/0845/PWOK/05		**1:100**
		Data:
Autor opracowania:		**11 2008**
mgr inż. Remigiusz Krasnowski		