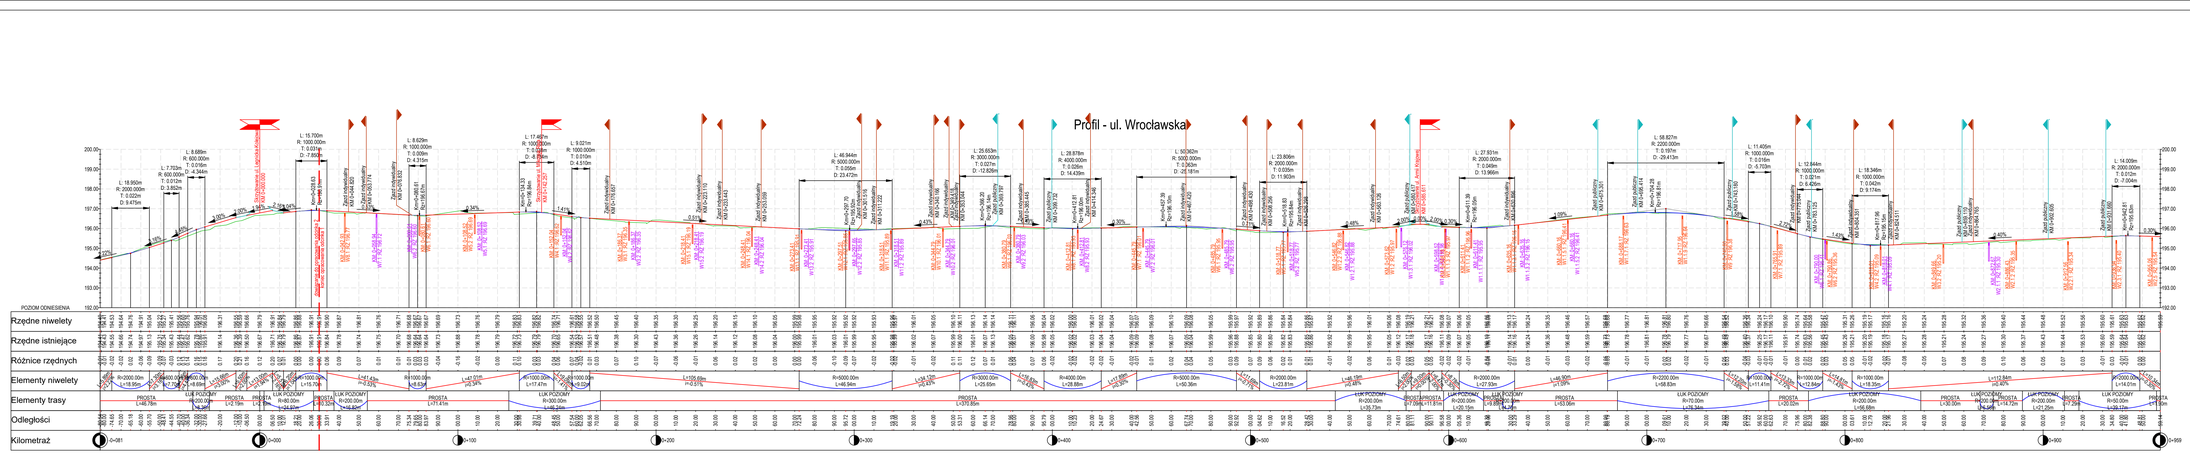

LEGENDA

- projektowana niweleta drogi
- niweleta terenu istniejącego
- powierzchnia projektowanego ronda
- projektowany zjazd indywidualny prawy
- projektowany zjazd indywidualny lewy
- projektowany zjazd publiczny prawy
- projektowany zjazd publiczny lewy
- projektowane skrzyżowanie obustronne
- projektowane skrzyżowanie prawe
- projektowany wpust drogowy prawy
- projektowany wpust drogowy lewy

Inwestor/ Zamawiający	**Gmina Jawor** **ul. Rynek 1** **59-400 Jawor**
Jednostka projektowa	**Biuro Inżynierskie TRAKT** **Sędzisław 50** **58-410 Marciszów**
Stadium	**Projekt budowlano-wykonawczy**
Zadanie	**"Opracowanie dokumentacji na wykonanie przebudowy drogi oraz infrastruktury technicznej na terenie Jawor - ul. Wrocławska i Wyszyńskiego."**
Nr tomu	
Lokalizacja inwestycji	**Województwo dolnośląskie; powiat jaworski; miejscowość Jawor; obręb 0005 - Przedmieście obręb 0007 - Stare Miasto**
Branża	**Drogowa**
Tytuł rysunku	**Profil podłużny - ul. Wrocławska**

Stanowisko	Imię i nazwisko	Nr uprawnień	Podpis
Projektant br. drogowa	mgr inż. Grzegorz Lewowski	263/OOS/13 Drogowa	
Sprawdzający br. drogowa			

Nr projektu	Skala	Data	Nr egz.	Nr rys.
20-24	**1:100/1000**	**06.2021**		

Stadium	Branża	Km	Nr obiektu	Nr tomu	Nr strony	Rewizja
PBW	**dr**					