


# RZUT MIESZKANIA - INWENTARYZACJA

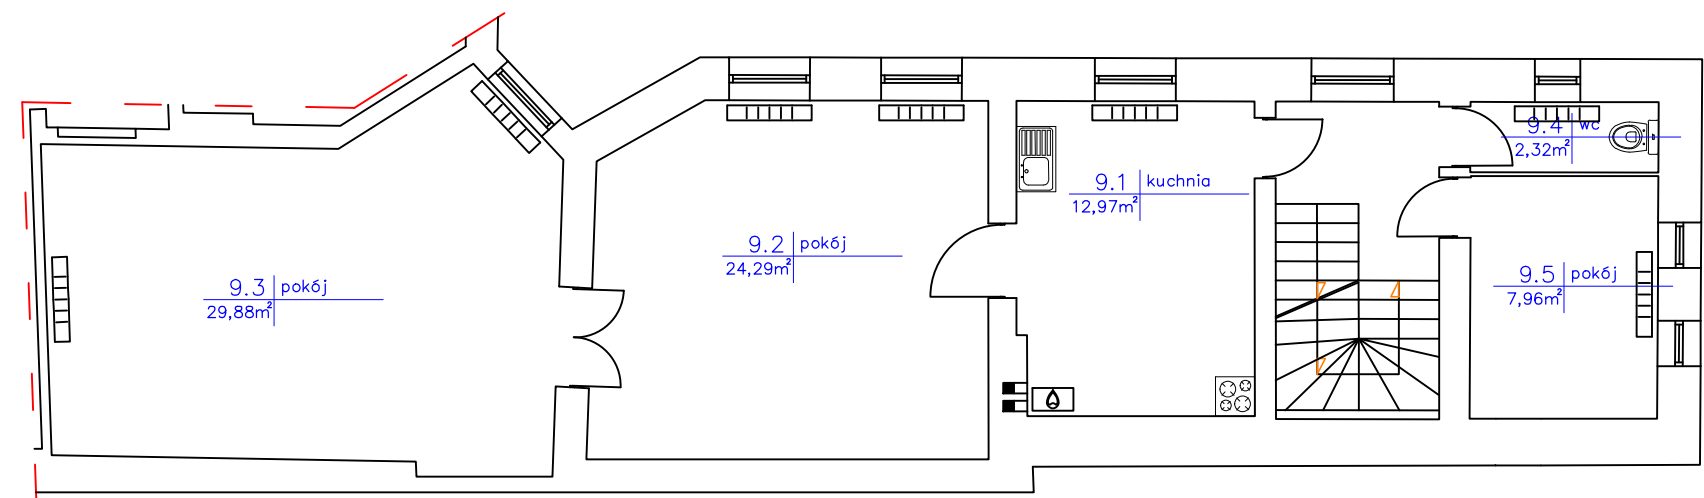

Rzut mieszkania - inwentaryzacja				
Obiekt:	Lokal mieszkalny w budynku mieszkalnym, wielorodzinny ul. Słowiańska 46/9 64-100 Leszno		Inwestor: MZBK ul. J. Dekana 10 64-100 Leszno	
Temat:	Remont lokalu mieszkalnego			
Sporządził:	Uprawnienia:	Podpis:	DATA:	4/2023
Tech. Bud. Mieczysław Pachura	364/82/Lo		SKALA:	1:100
			RYS. NR:	1