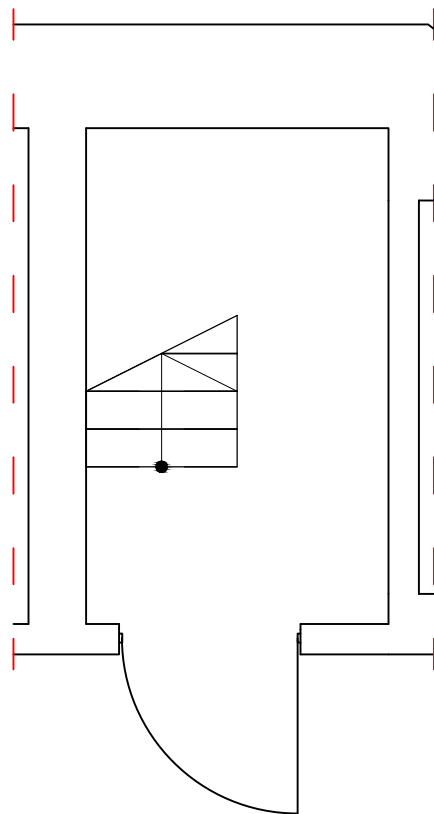
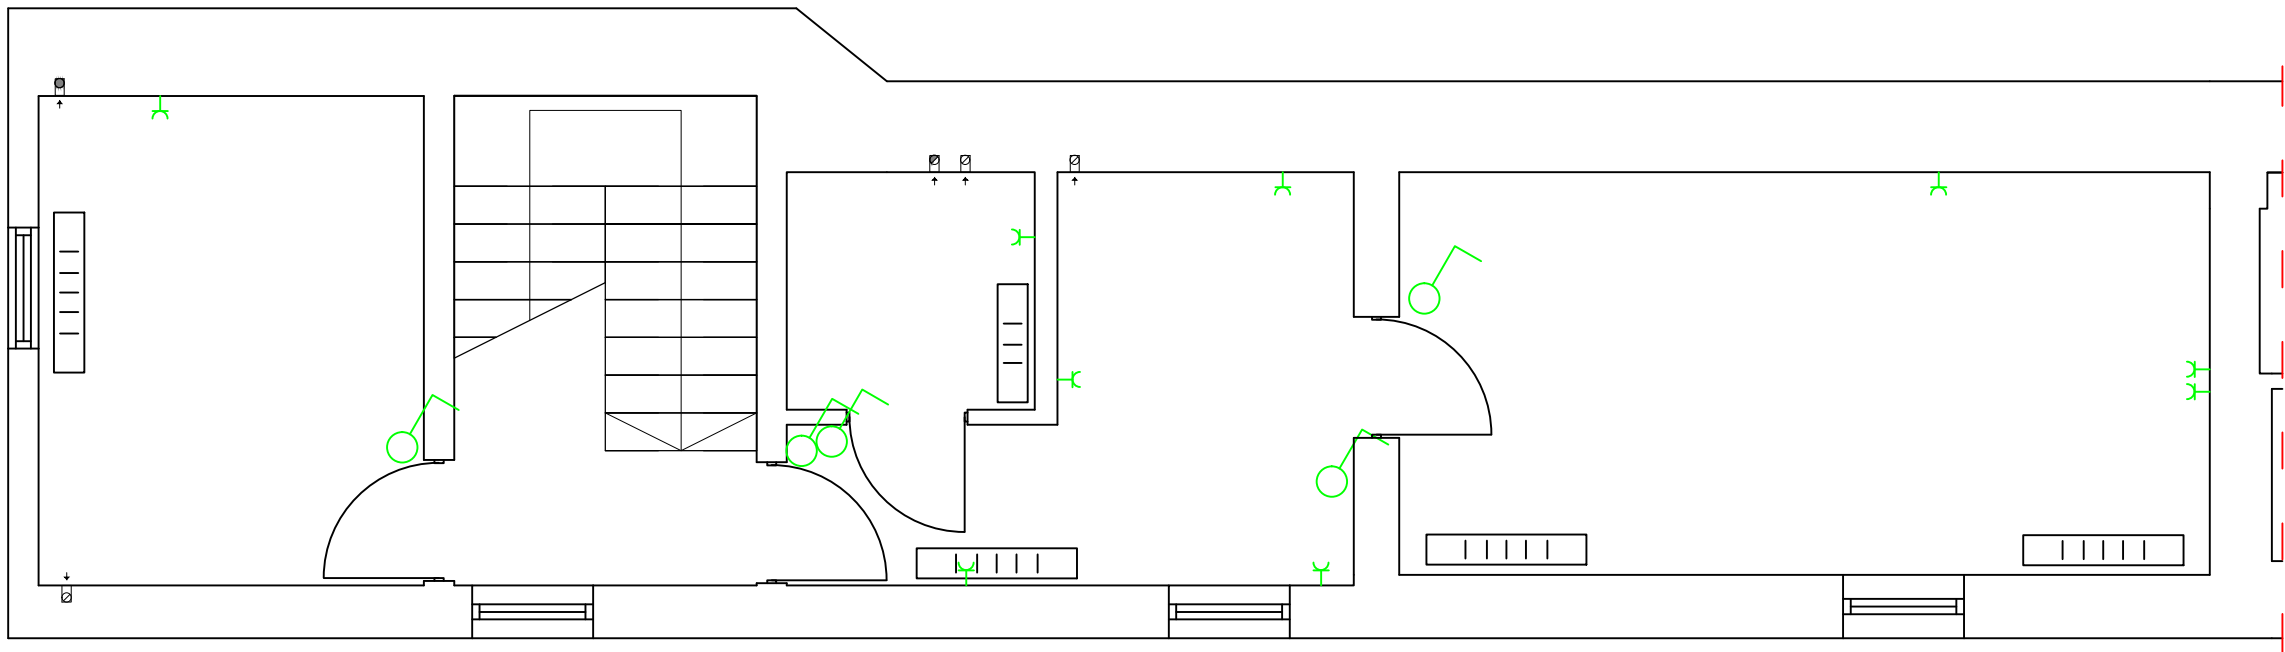


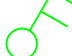

 


# RZUT MIESZKANIA - INST. ELEKTRYCZNA



-  Punkt świetlny
-  Łącznik jednobiegunowy
-  Łącznik dwubiegunowy
-  Gniazdo ze stykiem ochronnym
-  Rozdzielnia główna

Rzut mieszkania - instalacja elektryczna				
Obiekt:	Lokal mieszkalny w budynku mieszkalnym, wielorodzinnym ul. G. Narutowicza 15/4 64-100 Leszno			Inwestor:
				MZBK ul. J. Dekana 10 64-100 Leszno
Temat:		Remont lokalu mieszkalnego		
Sporządził:		Uprawnienia:	Podpis:	DATA:
Tech. Bud. Mieczysław Pachura		364/82/Lo		4/2023
				SKALA:
				1:50
				RYS. NR:
				4