


RZUT MIESZKANIA - WYBURZENIA

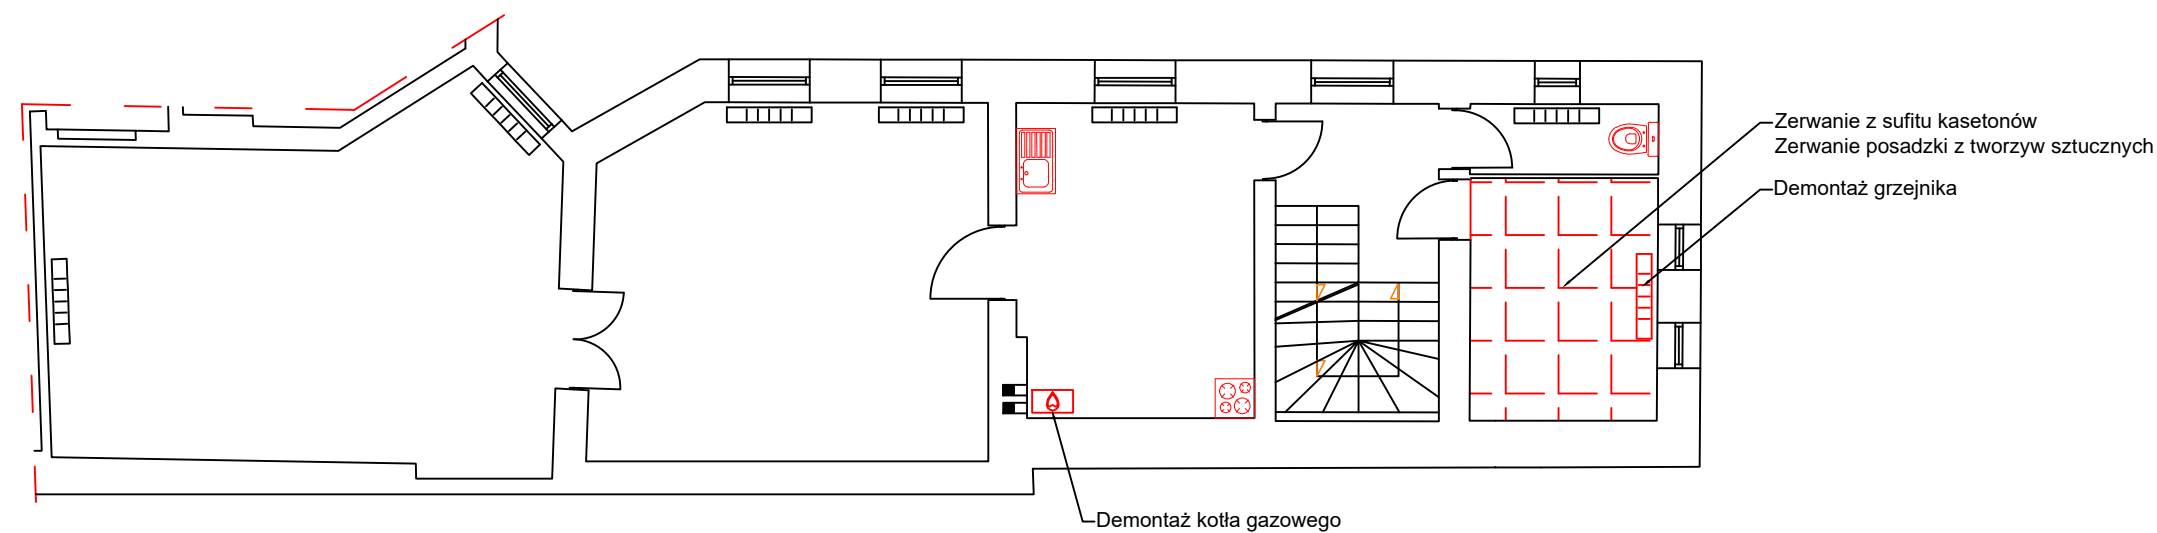

Rzut mieszkania - wyburzenia					
Obiekt:	Lokal mieszkalny w budynku mieszkalnym, wielorodzinny ul. Słowiańska 46/9 64-100 Leszno			Inwestor: MZBK ul. J. Dekana 10 64-100 Leszno	
Temat:	Remont lokalu mieszkalnego				
Sporządził:	Uprawnienia:	Podpis:		DATA:	4/2023
Tech. Bud. Mieczysław Pachura	364/82/Lo			SKALA:	1:100
				RYS. NR:	2