


RZUT MIESZKANIA - WYBURZENIA

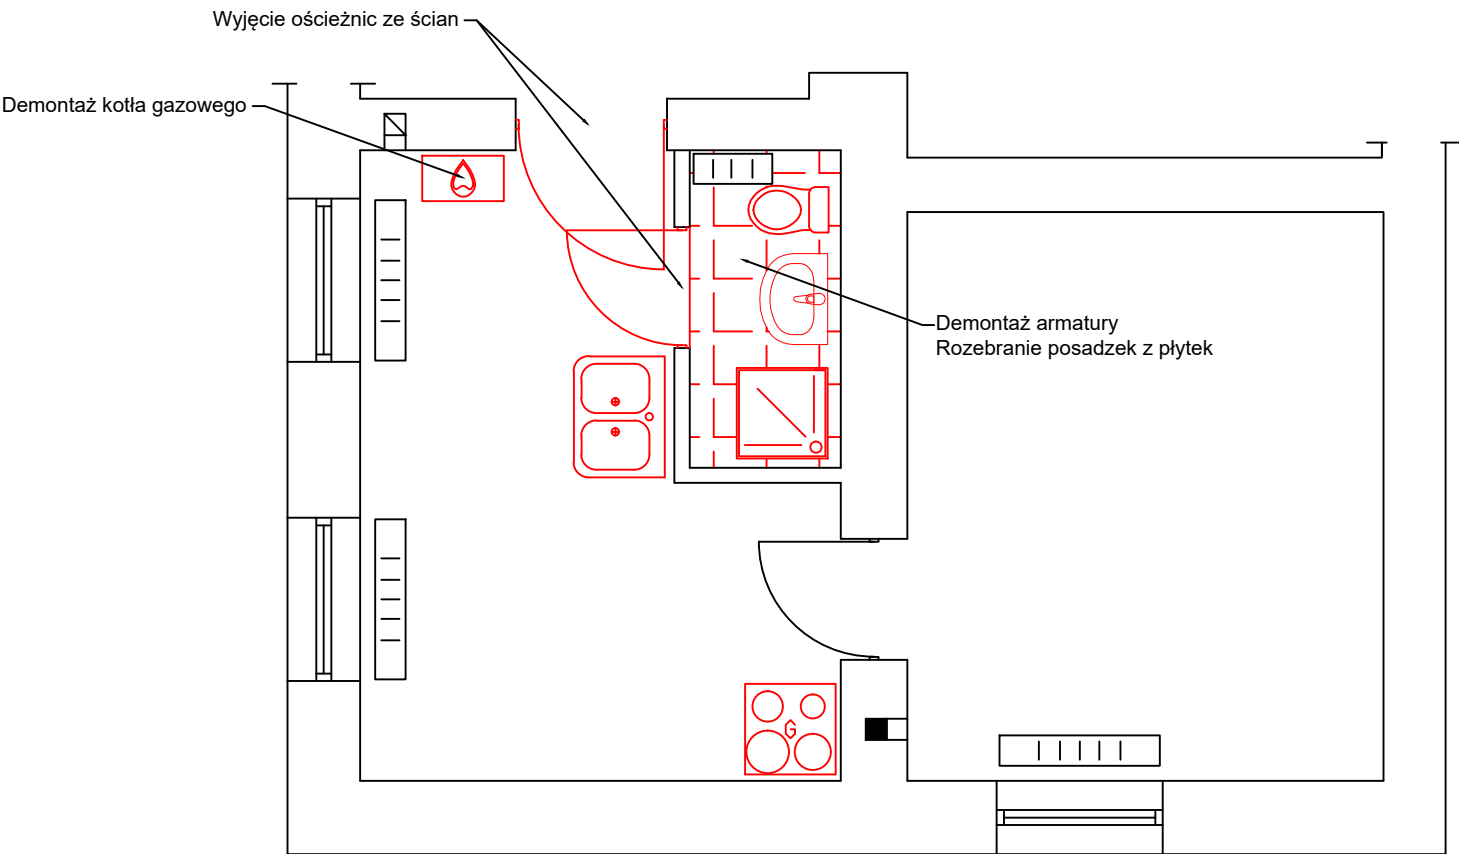

Rzut mieszkania - wyburzenia				
Obiekt:	Lokal mieszkalny w budynku mieszkalnym, wielorodzinny ul. Grodzka 10/5 64-100 Leszno			Inwestor: MZBK ul. J. Dekana 10 64-100 Leszno
Temat:	Remont lokalu mieszkalnego			
Sporządził:		Uprawnienia:	Podpis:	
Tech. Bud. Mieczysław Pachura		364/82/Lo		
			DATA:	4/2023
			SKALA:	1:50
			RYS. NR:	2