


# RZUT MIESZKANIA - INWENTARYZACJA

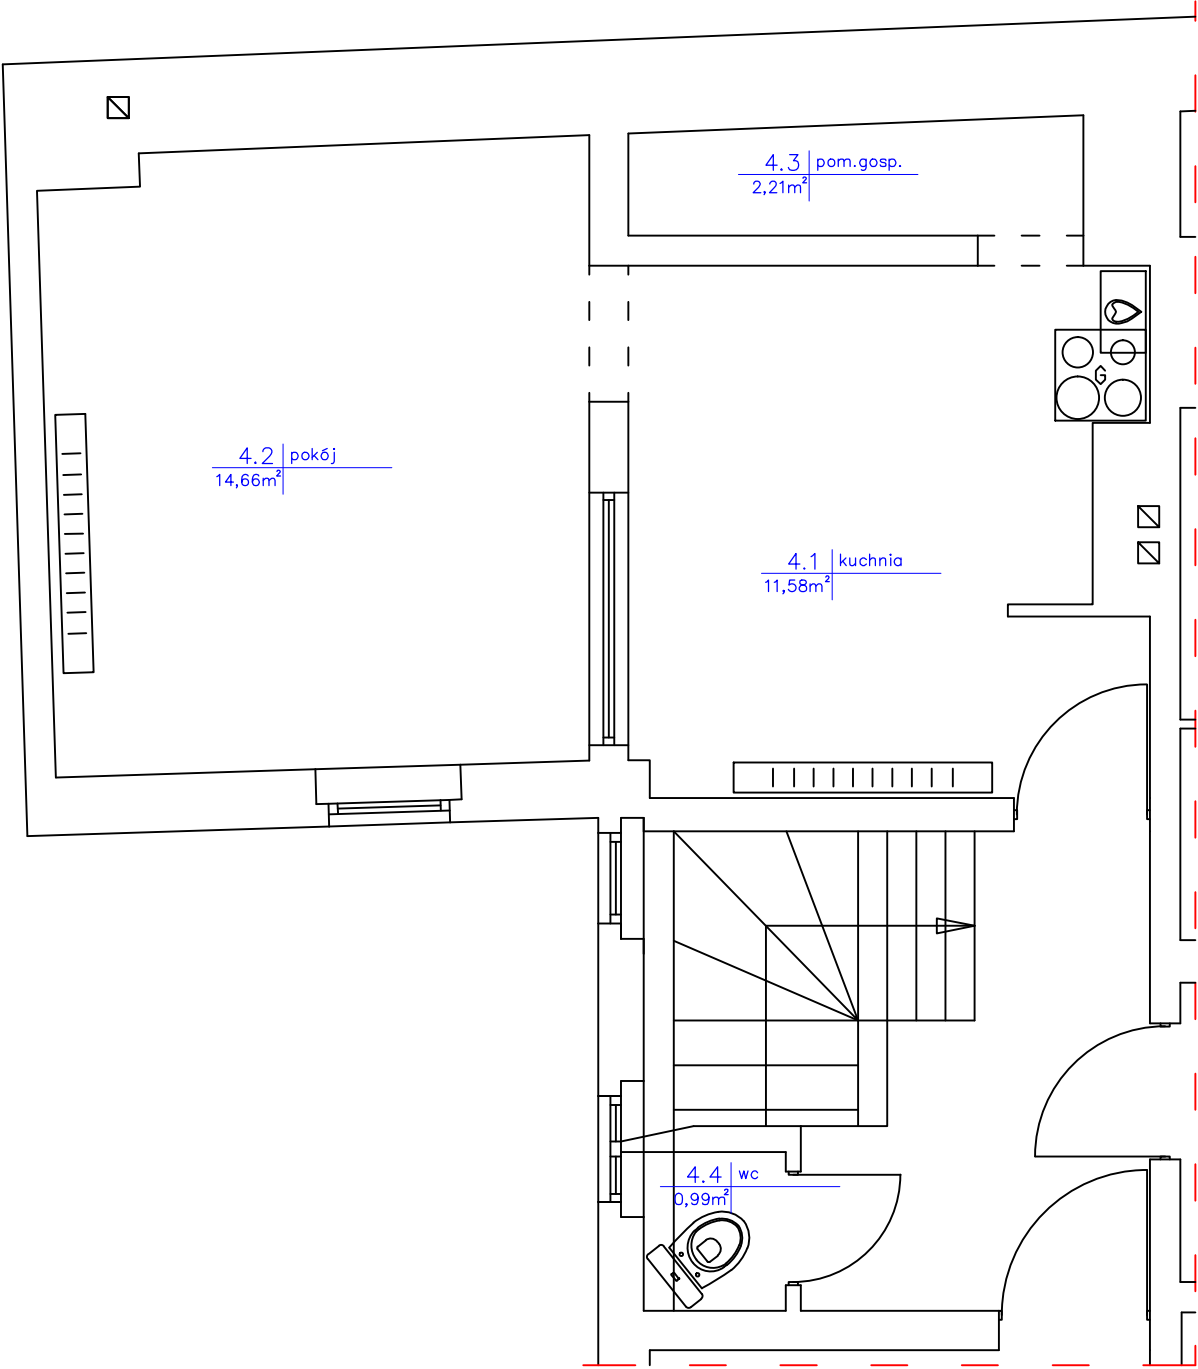

| Rzut mieszkania - inwentaryzacja |  |              |         |  |        |
|----------------------------------|--|--------------|---------|--|--------|
| Obiekt:                          | Lokal mieszkalny w budynku mieszkalnym, wielorodzinny<br>ul. Leszczyńskich 22-4<br>64-100 Leszno |              |         | Inwestor:<br>MZBK<br>ul. J. Dekana 10<br>64-100 Leszno |        |
| Temat:                           | Remont lokalu mieszkalnego   |              |         |  |        |
|                                  |  |              |         |  |        |
| Sporządził:                      |  | Uprawnienia: | Podpis: | DATA:  | 4/2023 |
| Tech. Bud.<br>Mieczysław Pachura |  | 364/82/Lo    |         | SKALA:   | 1:50   |
|                                  |  |              |         | RYS. NR:   | 1      |