


Rzut piwnic

Legenda:

- Obszar opracowania: — —
- Zawór kulowy: Zk Dn32
- Pion gazowy: P1, P2
- Rurociąg gazowy: —

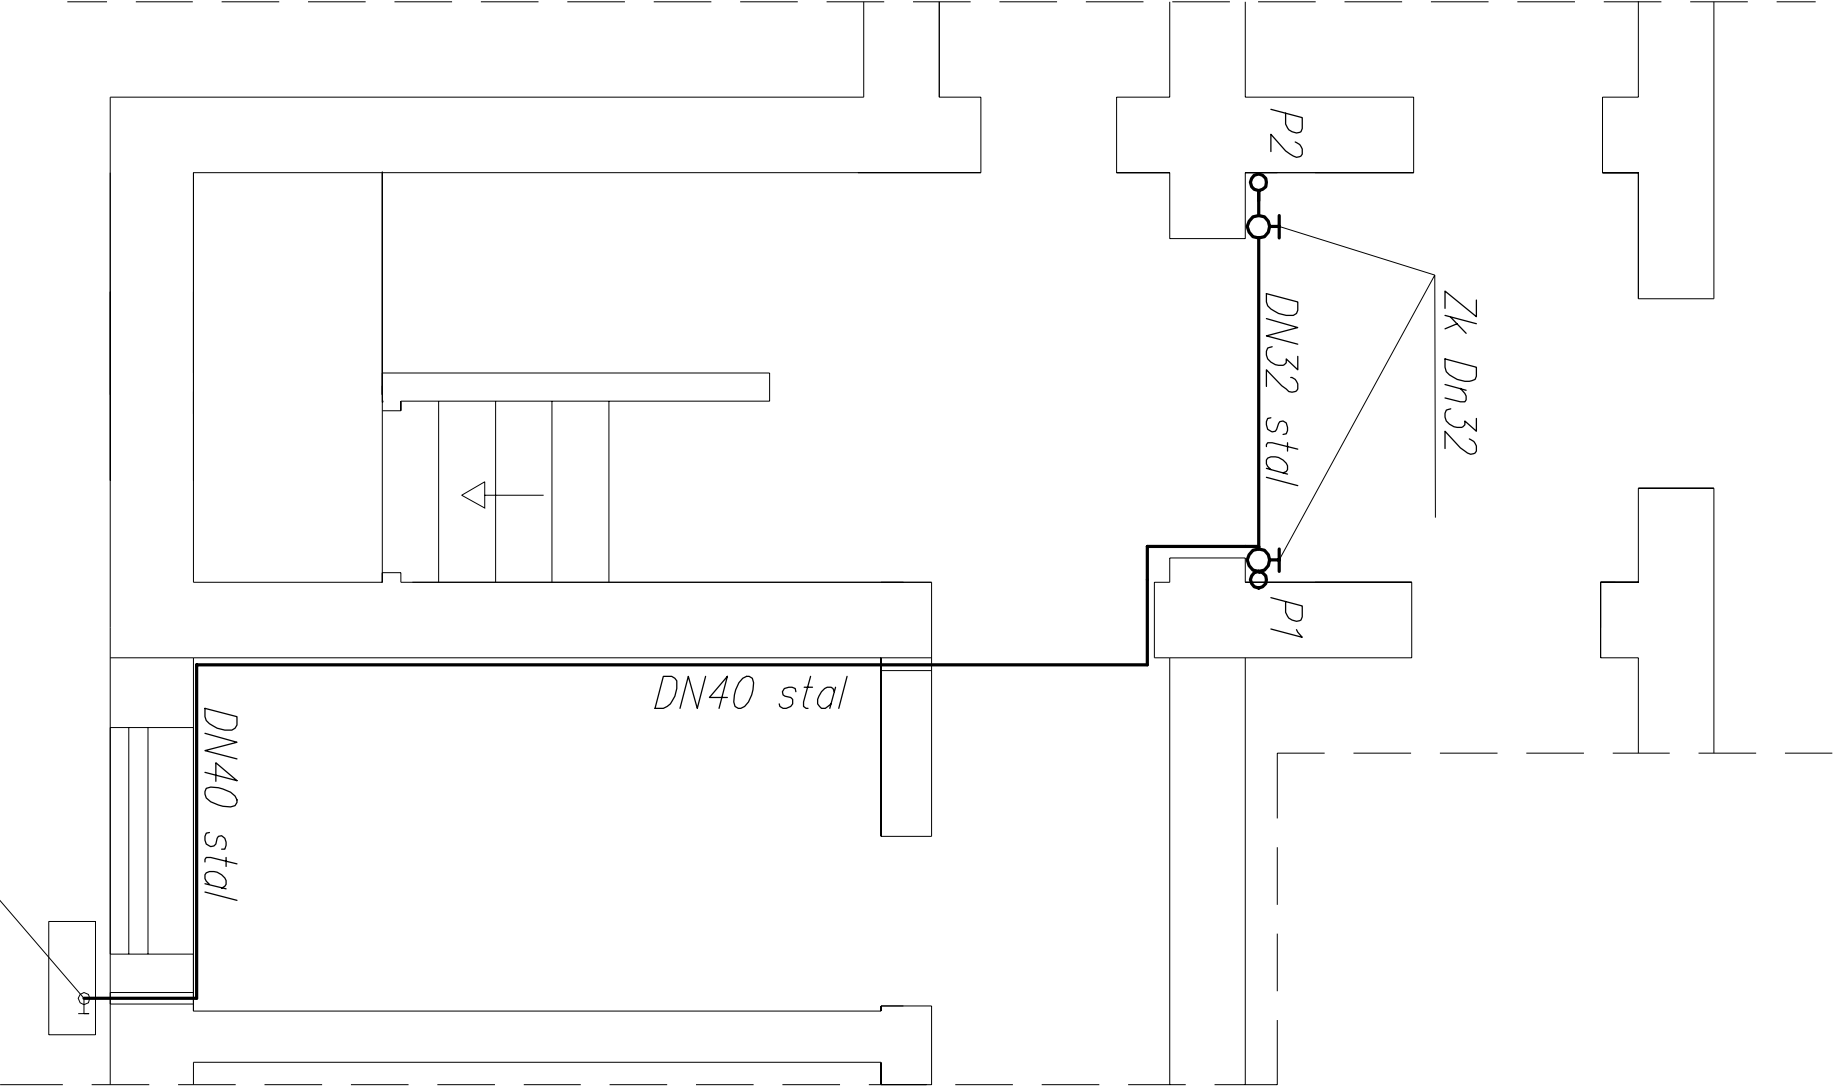

Zawór główny budynku – istniejące przyłącze gazowe ul. Zagonowa 5

<div><div><div><div></div><div>SAN</div><div>PRO</div></div></div><div><div>Biurow Usług Inżynierskich SAN-PRO</div><div>82-300 Elbląg, ul. Robotnicza 177/8</div></div></div>		
INWESTOR:	ZARZĄD BUDYNKÓW KOMUNALNYCH ul. RATUSZOWA 4, 82-300 ELBLĄG	
PROJEKT:	PRZEBUDOWA WEWNĘTRZNEJ INSTALACJI GAZOWEJ W BUDYNKU MIESZKALNYM WIELORODZINNYM	
ADRES:	ul. ZAGONOWA 5, 82-300 ELBLĄG, DZ. NR 91/76 OBR. 21	
BRANŻA:	SANITARYJA	
FAZA:	PROJEKT BUDOWLANY	
TEMAT:	Wewnętrzna instalacja gazowa – Rzut piwnic	
PROJEKTANT:	mgr inż. Tomasz Sobiecki	
NUMER UPR.:	WAM/0064/POOS/13	
SPRAWDZAJĄCY:		
NUMER UPR.:		
SKALA:	1:50	DATA: maj 2021
		NR RYS.: S2