



RZUT PRZYZIEMIA 1:100

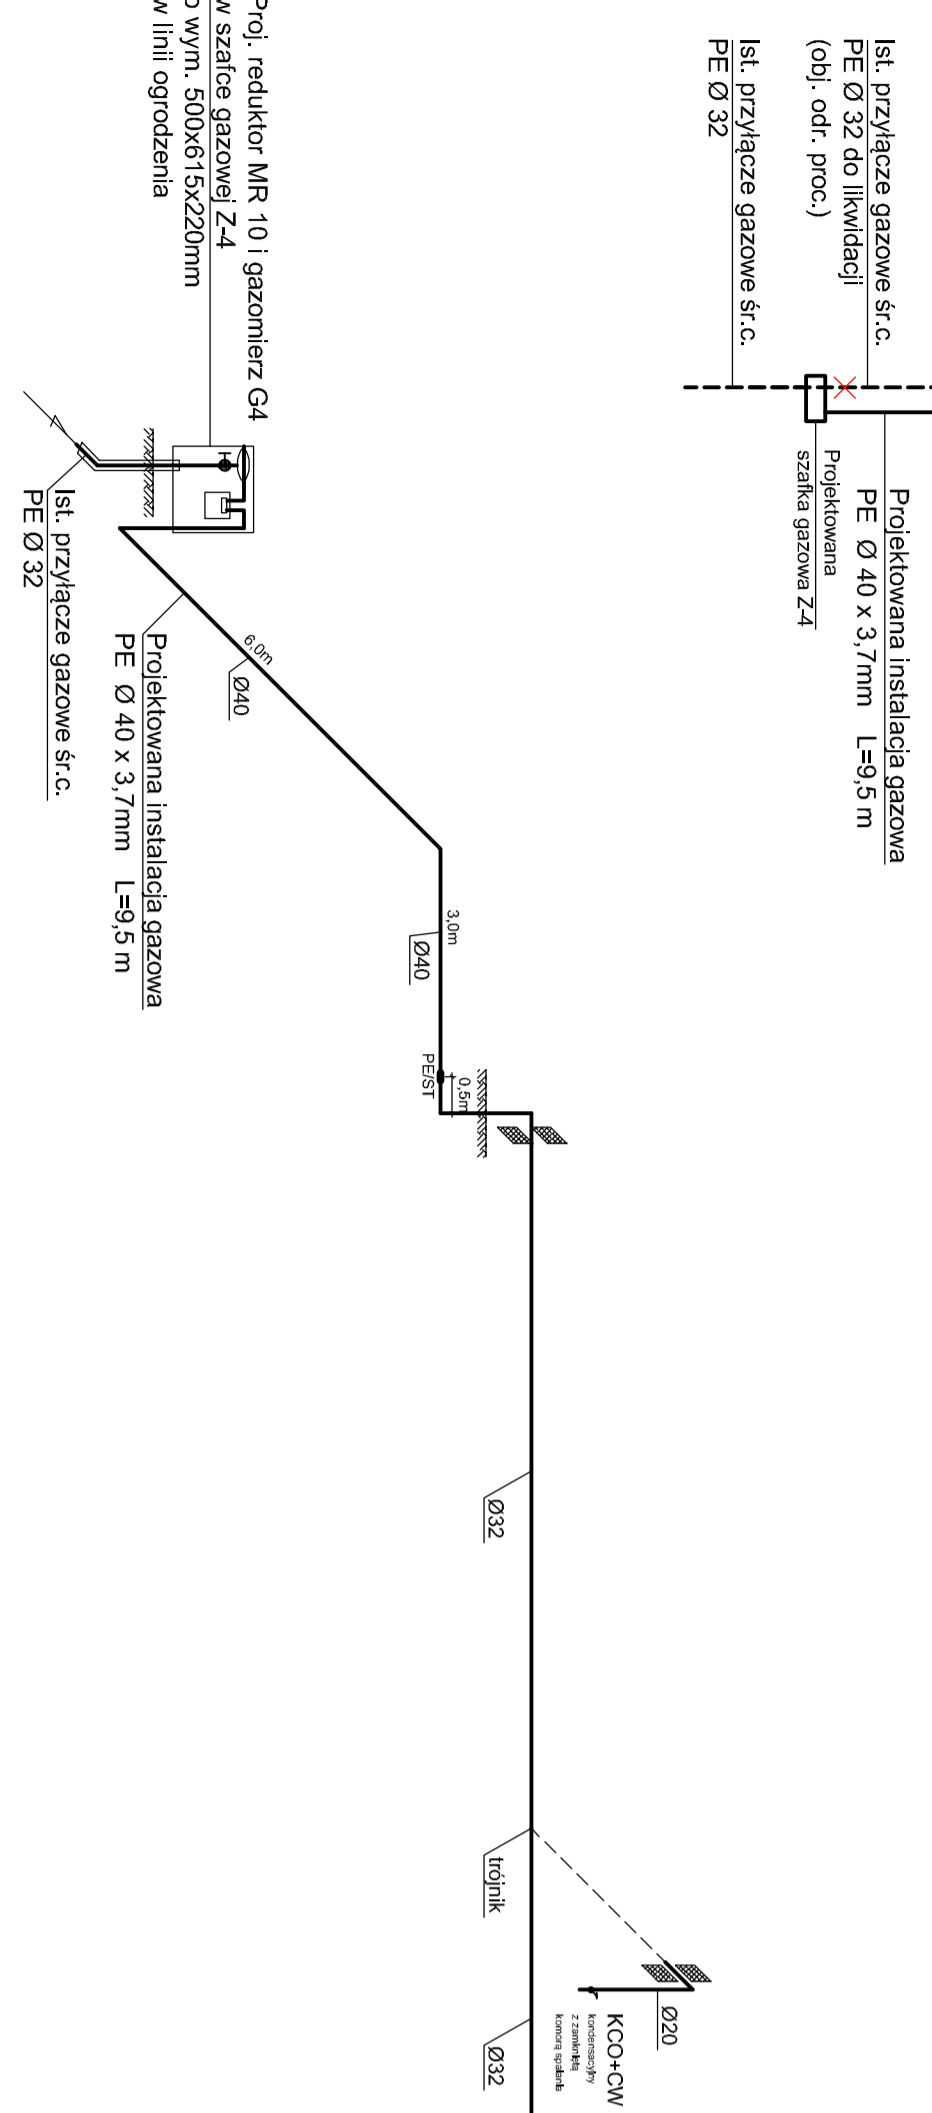

AKSONOMETRIA 1:100

Projektant: Patrik Piotr Papis upr.bud.nr MAZ/0558/PWBS/17	Podpis:
Projektant: Artur Jakub Łądko upr.bud.nr MAZ/0203/PWOS/11	Podpis:
Opinawca: mgr inż. Krzysztof Helmańczyk	Podpis:
 <p>Gazmedia sp. z o.o. 05-200 Wokopin ul. Piłsudskiego 4 tel.: (22) 763 89 40; (22) 763 89 49 gmp@gazmedia.pl</p>	
<p>PROJEKT BUDOWLANY BUDOWA INSTALACJI GAZOWEJ</p>	
Adres obiektu: Ząbki, ul. Piłsudskiego 101, dz. ew. nr 33/5, 143403, 1.0055), j. ew. Ząbki (143403, 1) gm. Ząbki	Skala: 1:100
Investor: Przedsiębiorstwo Wodociągów i Kanalizacji w Ząbkach Sp. z o.o.	Nr rys. 2
	Data: 10.10.2019