

województwo: świętokrzyskie
 powiat: kielecki
 gmina: 260413_5 Nowa Słupia-obszar wiejski
 obręb: 0012 Pokrzywianka
 działka: 18/2

MAPA SYTUACYJNO- WYSOKOŚCIOWA
 DO CELÓW PROJEKTOWYCH
 SKALA 1:500

Oznaczenie kancelaryjne zgłoszenia pracy geodezyjnej GN-III.6640.1962.2020

Mapę wykonano:

- w układzie współrzędnych płaskiejprostokątnych PL-2000/21
- w układzie wysokościowym PL-KRON86-NH
- w geodezyjnym układzie odniesienia PL-ETRF2000

Mapa numeryczna powstała:

- w wyniku wektoryzacji rastra mapy zasadniczej
- danych bazy mapy numerycznej
- pomiaru uzupełniającego

Granice działek i ich użytków przyjęto na podstawie ewidencji gruntów obrębu 0012 Pokrzywianka, granice spełniają wymogi dokładnościowe.

Arkusze mapy zasadniczej:

7.143.22.06.1.2 zakres: A 2-4, B 2-4, C 2D44-6

!Uwaga:

- Nie wyklucza się istnienia w terenie a nie wykazanych na niniejszej mapie innych urządzeń podziemnych, które nie zostały zgłoszone do inwentaryzacji a o których brak jest informacji w PODGiK w Kielcach
- Wykonanie niniejszej mapy nie było poprzedzone ustaleniami dotyczącymi ewentualnych służebności obciążających grunty położone w granicach projektowanych inwestycji



Wykonawca 23.03.2020r.

BIURO GEODEZYJNE I USŁUGI GEODEZYJNE
 "GEOIDA"
 Krzysztof Kudrinski
 25-121 Kielce, ul. Wybraniecka 19
 tel. 664-976-944
 REGON 260395234 NIP 6612216326

PEŁNIAĆ UPRAWNIONY
 mgr inż. Krzysztof Kapituński
 ul. Rynek 15, 26-006 Nowa Słupia
 tel. 664-976-944

LEGENDA:

- oznaczenie urządzenia wraz ze strefą bezpieczeństwa
- 1 • THJ-B01 + THJ-B02
- 2 • THJ-B10 + THJ-B11 + THJ-B16 + piechur + wahadło
- 3 • Orbitrek
- 4 • Regulamin
- 5 • Kosz na śmieci
- 6 • Ławka
- 7 • Wiata z ławkami i stolikiem
- 8 • Tablica informacji turystycznej

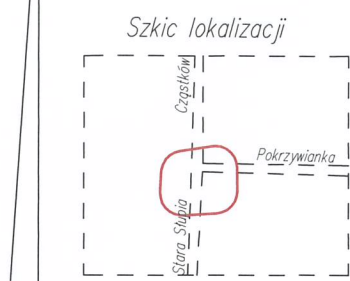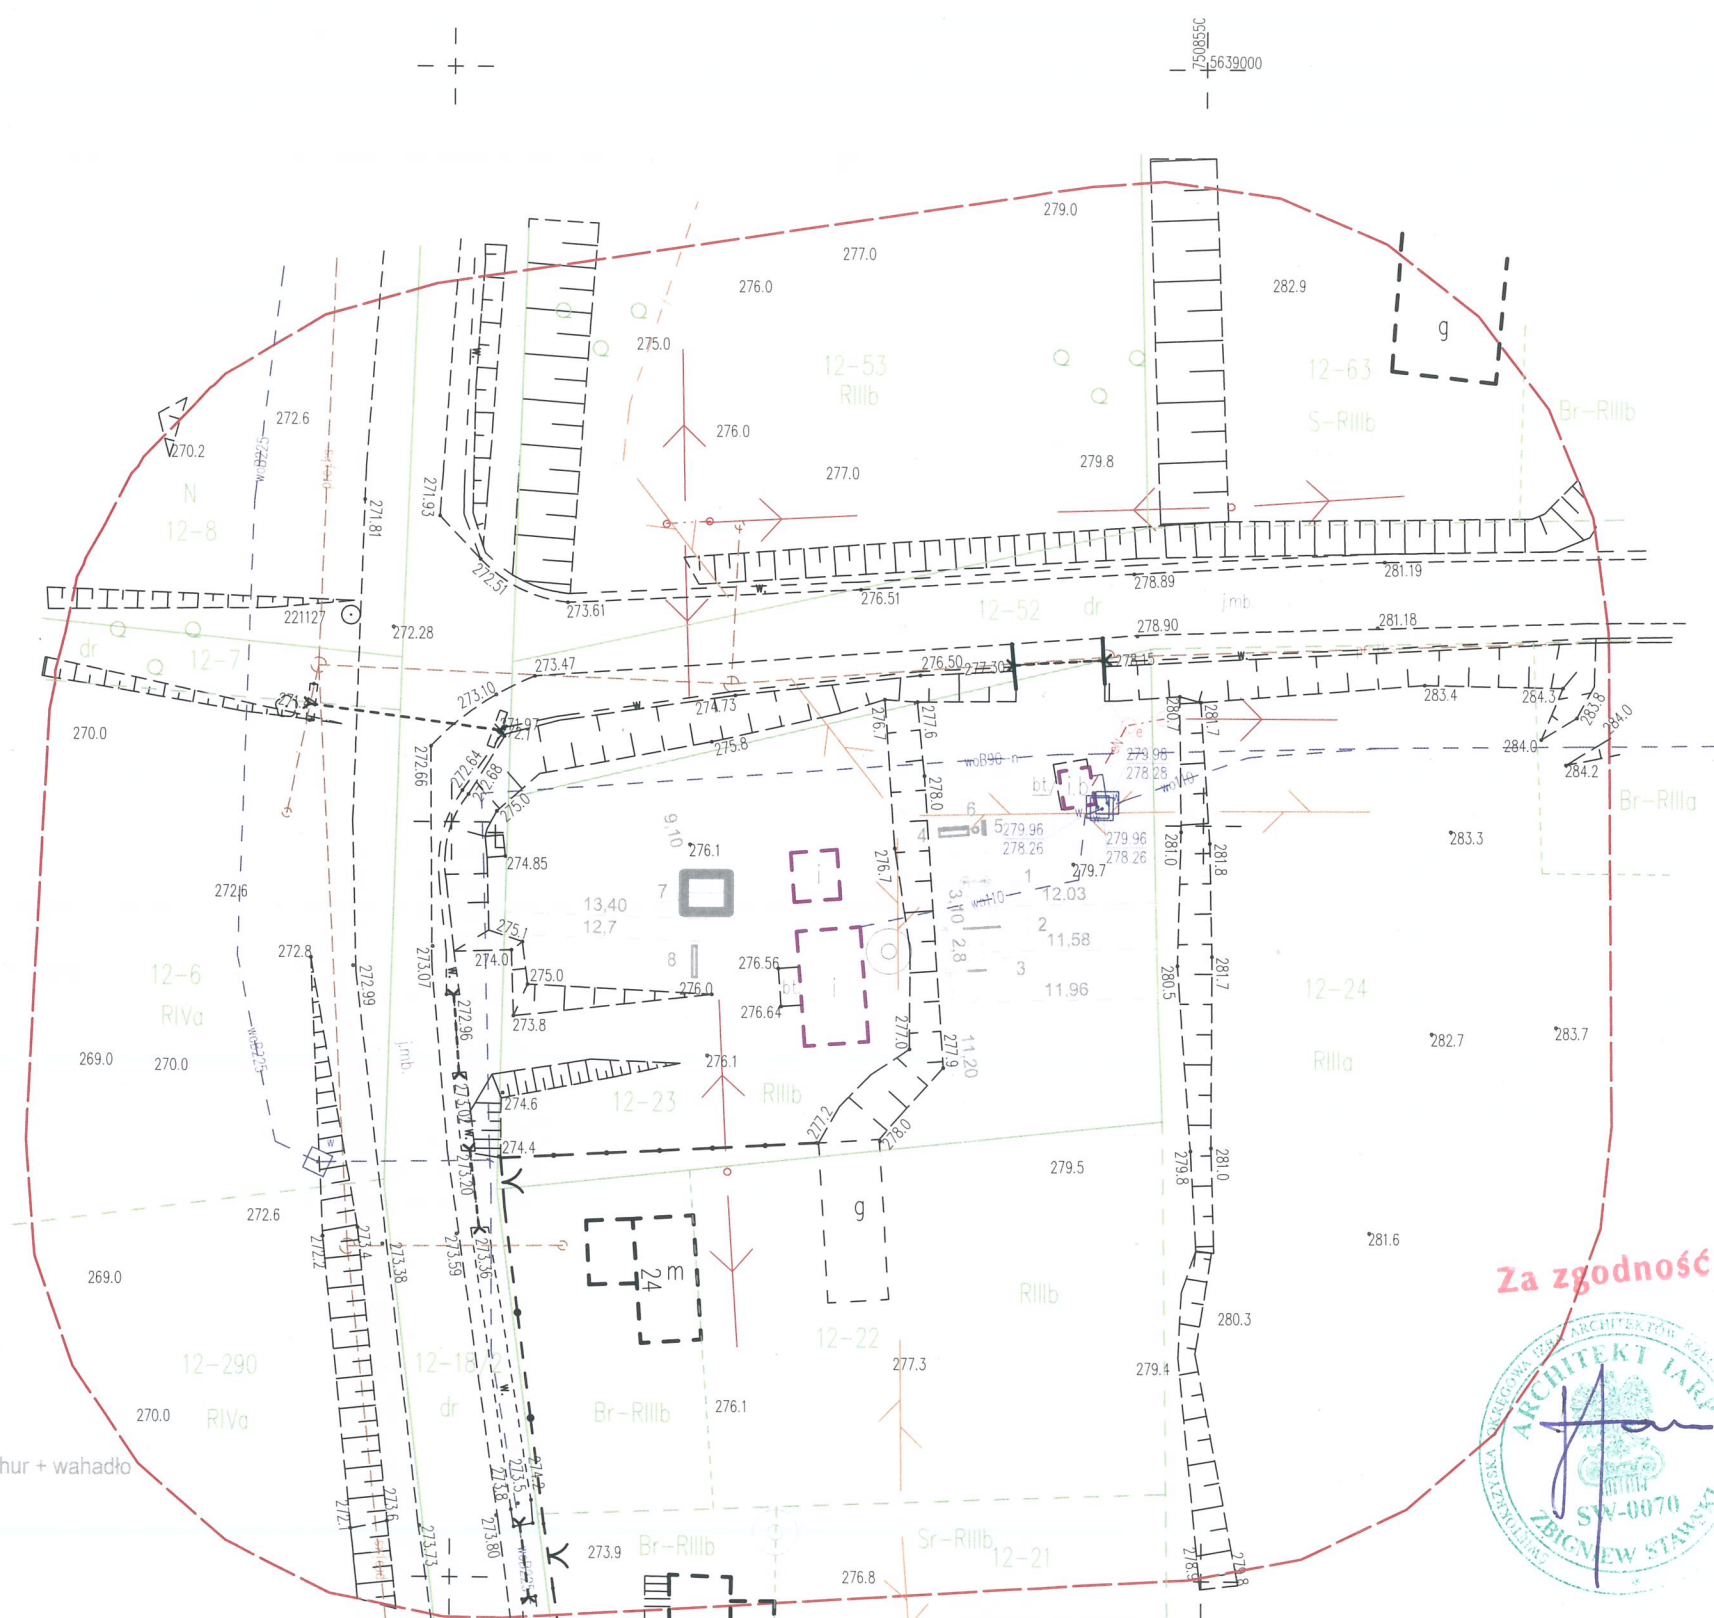

Starosta Kielcecki
 29 KWI. 2020
 Z up. STAROSTY
 GŁÓWNY SPECJALISTA
 Maria Hołdziejewska

Temat: UTWORZENIE INFRASTRUKTURY SPORTOWO-REKREACYJNEJ
 „BUDOWA PLACU ZABAW”
 POPRZECZ LOKALIZACJĄ ELEMENTÓW MAŁEJ ARCHITEKTURY

FUNKCJA: Projektant: mgr inż. arch Z. Stawski
 upr. nr 208/77

IMIĘ NAZWISKO: ZBIGNIEW STAWSKI
 PRODPIS: [Signature]

Adres obiektu: dz. nr 18/2, obręb 0012
 miejscowość Pokrzywianka, gm. Nowa Słupia

Investor: GMINA NOWA SŁUPIA
 UL. RYNEK 15, 26-006 NOWA SŁUPIA

Bransz: ZAGOSPODAROWANIE

Data: 07.2020
 Tytuł rysunku: PROJEKT ZAGOSPODAROWANIA
 TERENU

Rysunek Nr: ZAG-01
 Rewizja: A

Skala: 1:500