

OBWODY OŚWIETLENIOWE BEZ ZMIAN - ISTNIEJĄCE.

ZAŁĄCZANIE ZMIERZCHÓWKI UMIEJSCOWIONEJ NA DACHU WYSOKIM GŁÓWNEGO BUDYNKU, ZEGARA ASTRONOMICZNEGO ALBO Z ISTNIEJĄCEGO SYSTEMU ZAŁĄCZANIA.
W UZGODNIENIU Z ZAMAWIAJĄCYM

PROJEKTOWANA OPRAWA AWARYJNA - ZASILANIE Z ISTNIEJĄCEJ OPRAWY AWARYJNEJ NAD DRZWIAMI

W PRZYPADKU KONIECZNOŚCI ZMIANY/WYMIANY PRZEWODÓW - OKABLOWANIE W KLASIE B2CA


Oprawa IP65 30W 3000K 125lm/W

Oprawa AW/EW LED 3W 2h IP65
+grzałka

NAŚWIETLACZ 30W IP65

70 cm NAD OKNEM PARTERU

ISTNIEJĄCA OPRAWA EWAKUACYJNA

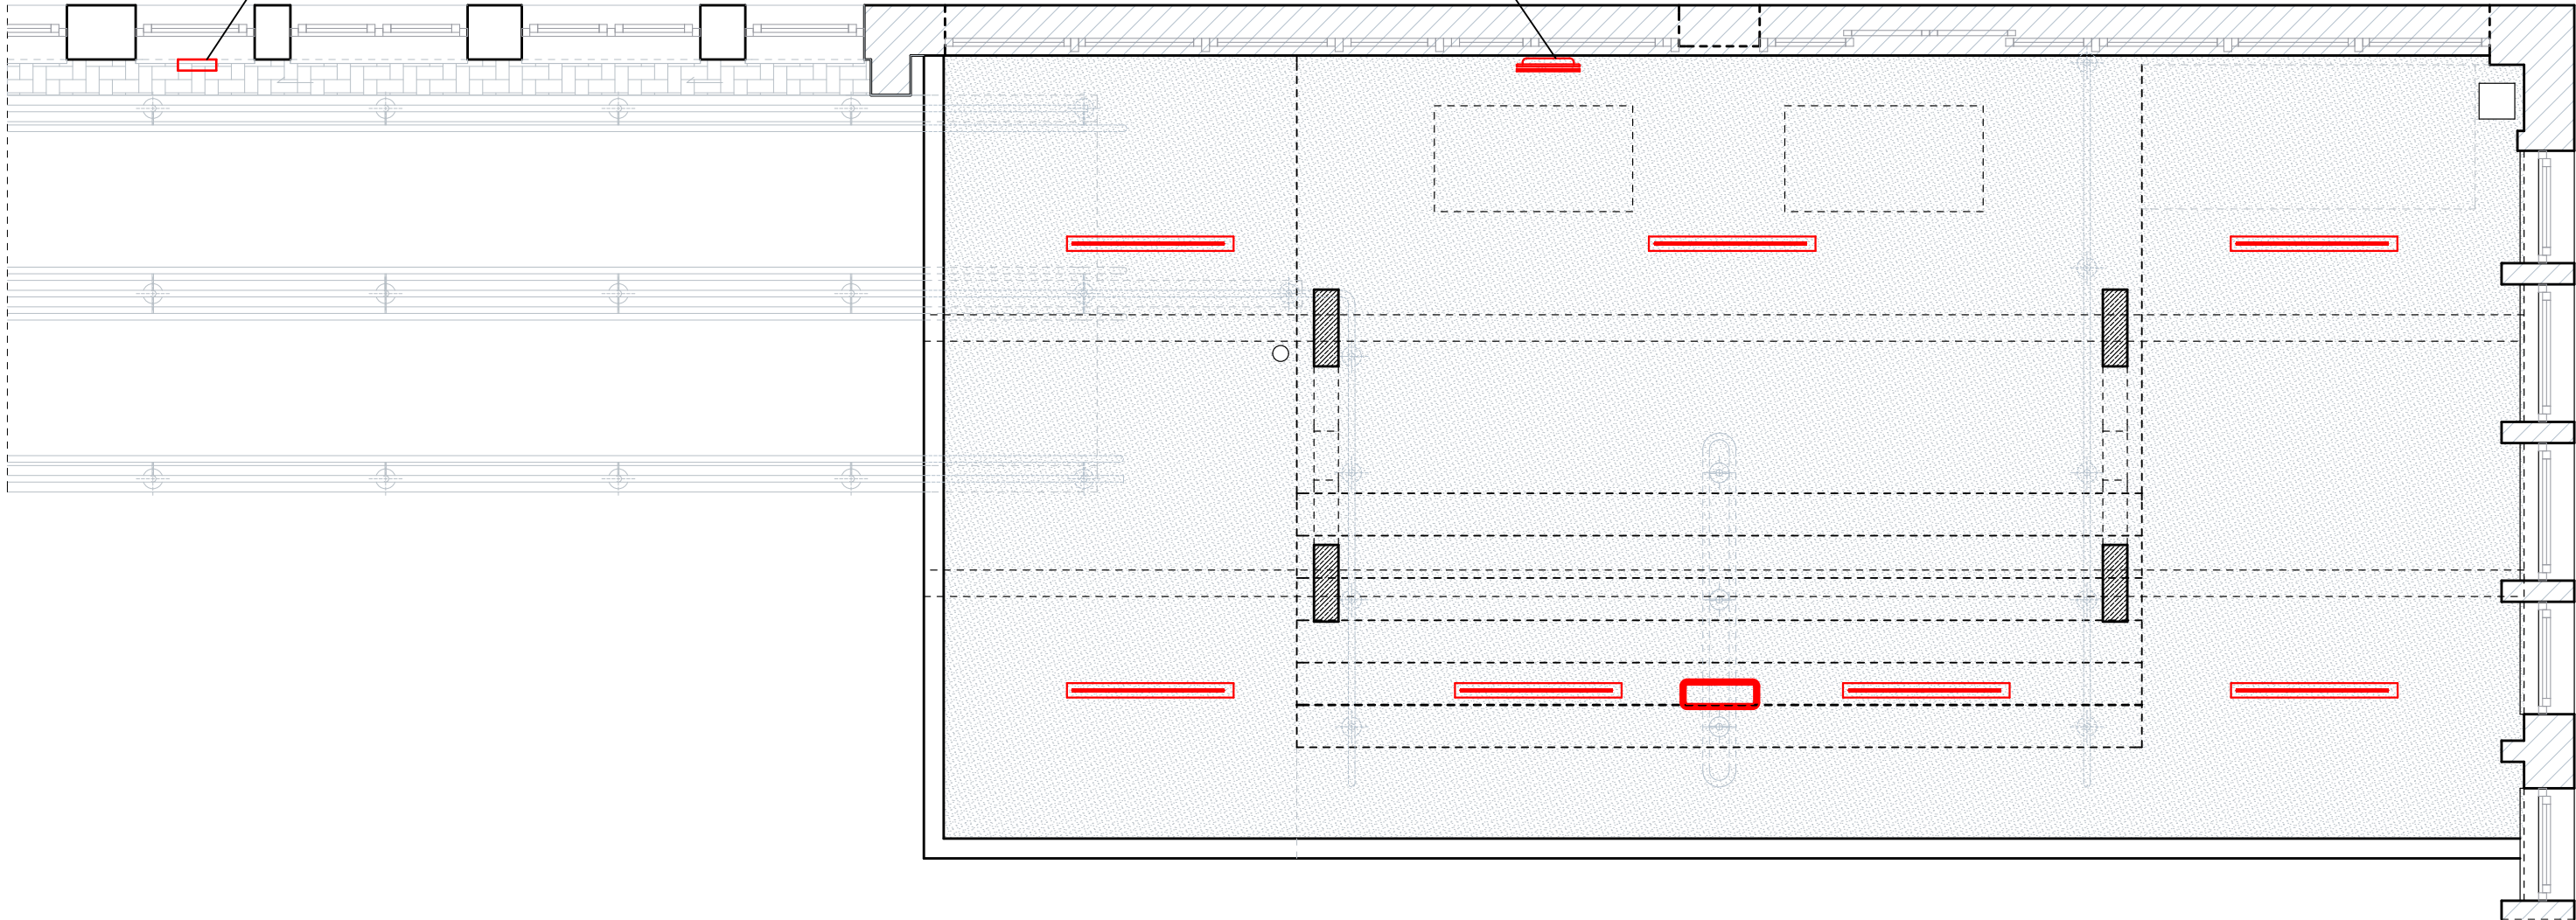

- 1
- PROJEKTOWANA OKŁADZINA Z ELEMENTÓW
LASTRYKO GR. 4cm
- 2
- PROJEKTOWANA BALUSTRADA
STAŁ NIERDZEWNA MATOWA
- 3
- PROJEKTOWANE ŻELBETOWE
MURY OPOROWE POCHYLNI WYKOŃCZONE
TYNKIEM ŻYWICZNYM
- 4
- ISTNIEJĄCE SŁUPY ZADASZENIA
PRZEZNACZONE DO WYRÓWNIANIA I WYKOŃCZENIA
TYNKIEM CIENKOWARSTWOWYM
MALOWANYM W KOLORZE RAL 7047
- 5
- ISTNIEJĄCE ZADASZENIE
PRZEZNACZONE DO WYRÓWNIANIA I WYKOŃCZENIA
TYNKIEM CIENKOWARSTWOWYM
MALOWANYM W KOLORZE BIAŁYM
- 6
- MIEJSCA Z USZKODZENIAMI TYNKU
PRZEZNACZONE DO NAPRAWY

UWAGA
USTNIEJĄCA PODBITKA DREWNIANA
PRZEZNACZONA DO LIKWIDACJI

SUFIT PODWIESZANY
PŁYTY BUDOWLANE JASTRYCHOWE
ZEWNĘTRZNE
Z SYSTEMEM KONSTRUKCJI NOŚNEJ

<div><div>AUTORSKA PRACOWNIA ARCHITEKTURY Jakub Koralewski ul. Nadbrzeźna 17/86, 66-400 Gorzów Wlkp. tel. 692 06 1234 www.apajk.pl e-mail: koralewski@apajk.pl</div><div></div></div>	
NAZWA I ADRES INWESTYCJI:	
REMONT ELEMENTÓW ZAGOSPODAROWANIA TERENU WRĄZ Z BUDOWĄ POCHYLNI DLA OSÓB Z NIEPEŁNOSPRAWNOŚCIAMI	
66-400 GÓRZÓW WIELKOPOLSKI, UL. JÓZEFA PIŁSUDSKIEGO 0002 GÓRCZYN, DZIAŁKA NR 958/2, 958/5, 956/2	
INWESTOR:	
ZAKŁAD GOSPODARKI MIESZKANIOWEJ ul. WEŁNIANY RYNEK 3 66-400 GÓRZÓW WLKP.	
NAZWA RYSUNKU:	
ISTNIEJĄCE ZADASZENIE WIDOK PODBITKI PROJEKTOWANE OŚWIETLENIE	
FAZA PROJEKTU:	
PROJEKT BUDOWLANY	
BRANŻA:	NR PROJEKTU:
ARCHITEKTURA	B0-02/21
DATA:	SKALA:
21.06.2021	1:50
PROJEKTANT:	PODPIS:
mgr inż. arch. Jakub Koralewski upr. bud. w specj. arch. do projekt. bez ograniczeń nr LOIA/20/2006/Gw, LU-136	
OPRACOWAŁ:	PODPIS:
mgr inż. arch. Jakub Koralewski	
KLAUZULA PRAW AUTORSKICH:	NR RYSUNKU:
Wszystkie prawa zastrzeżone, łącznie z prawem reprodukcji lub udostępniania osobom trzecim tego rysunku lub jego części, bez wyraźnego upoważnienia Biura Projektów APA Jakub Koralewski (Dz.U. 24/1994, poz.83, art.115-118)	A/06

