



Przekrój normalny
drogi i chodnika

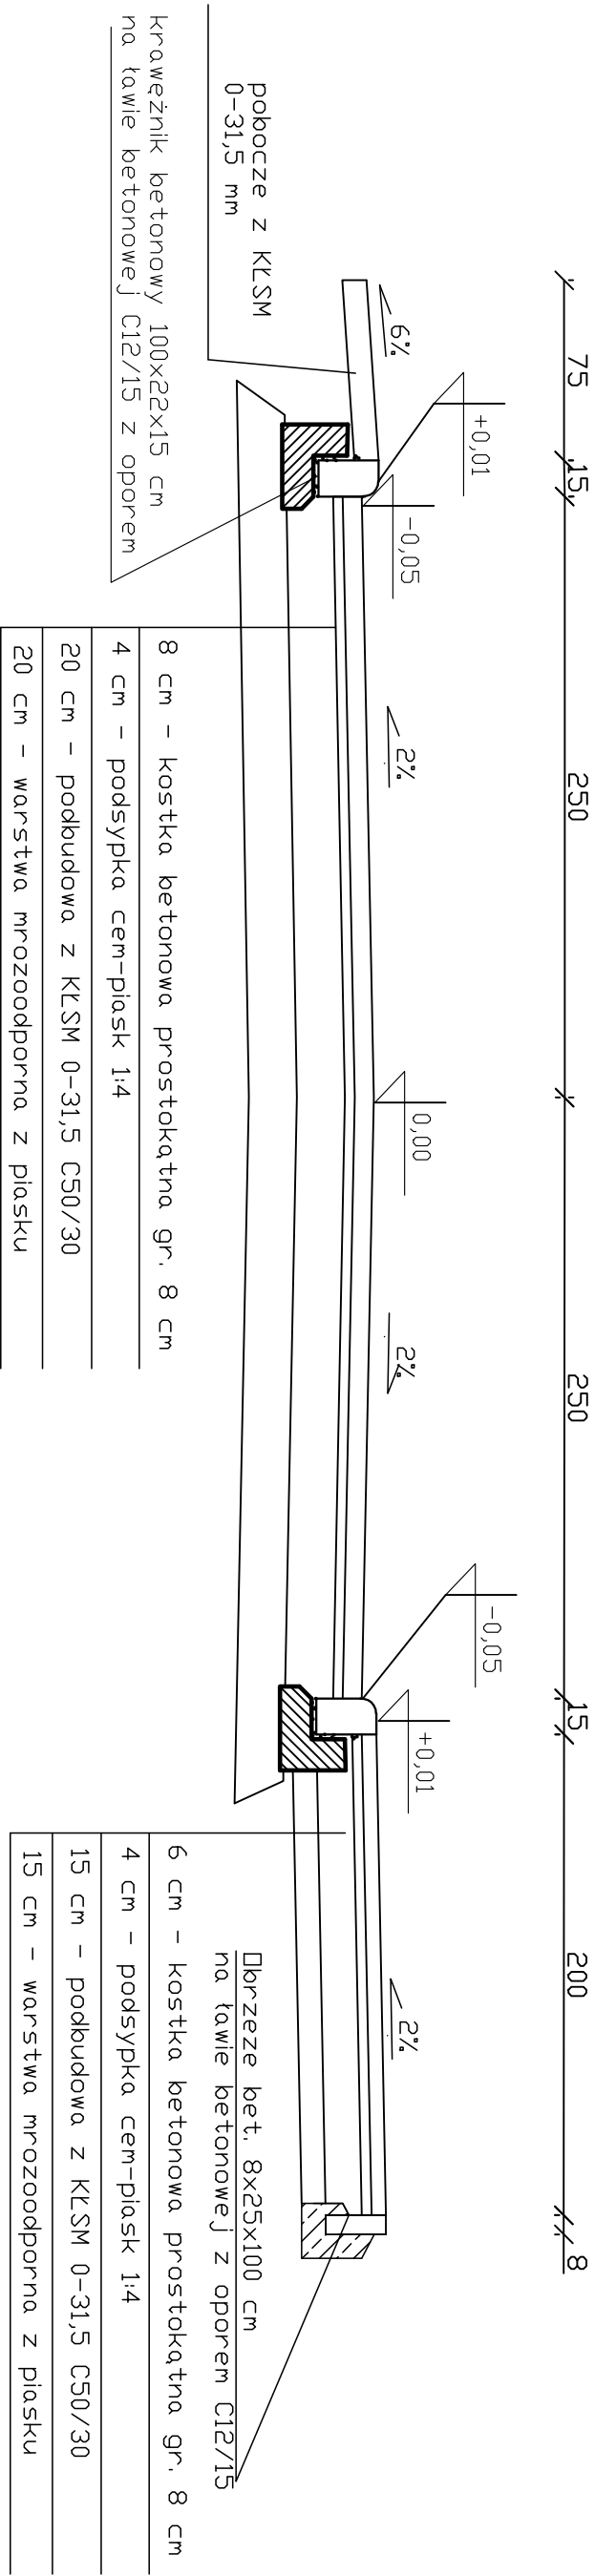

Balustrada

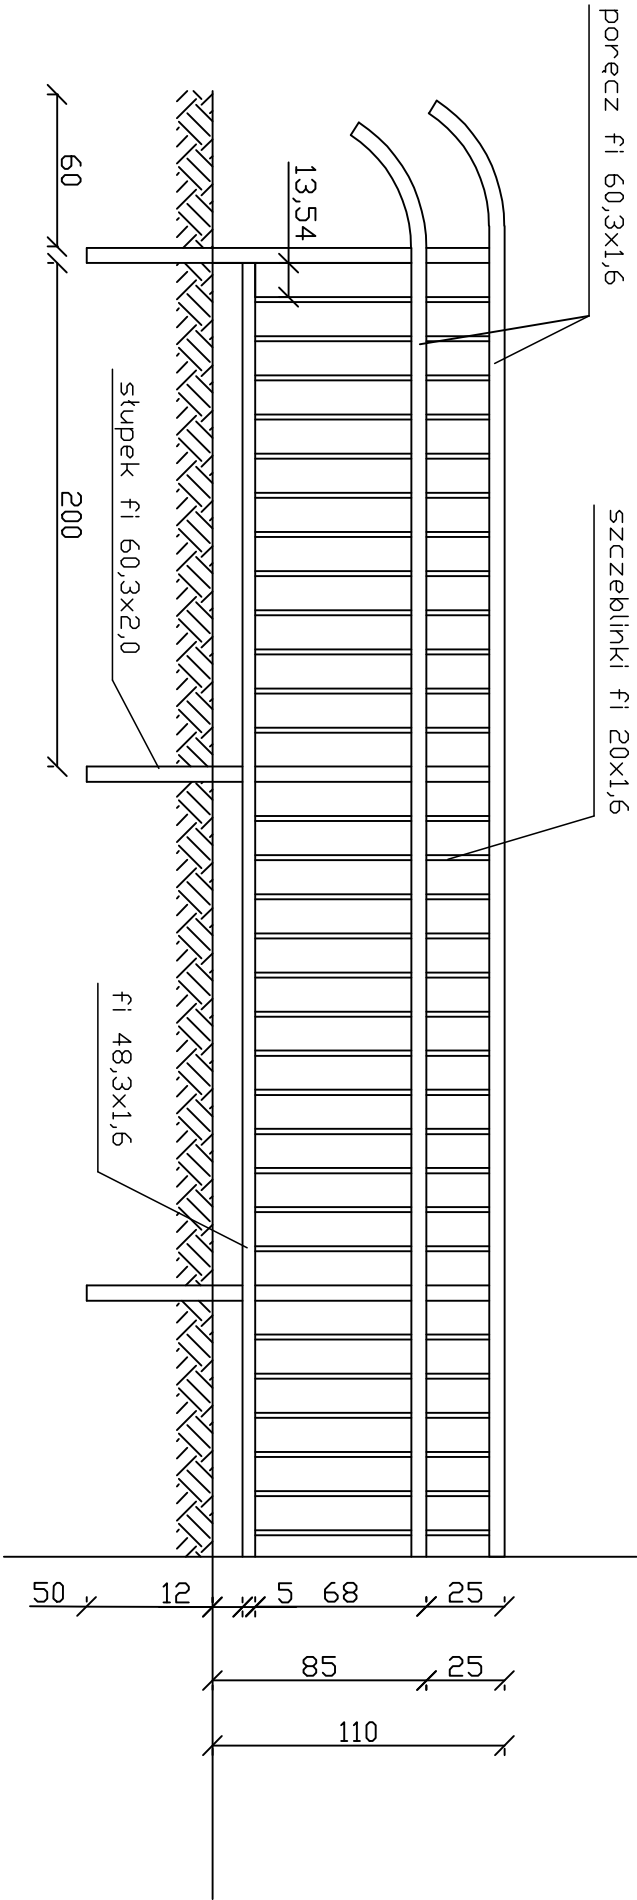

- rury bez szwu ocynkowane malowane proszkowo RAL1018 żółty
- rury bez szwu ocynkowane

Przedsiębiorstwo Projektowo-Usługowe MARKUB ul. Kajki 4 : 82-440 Dzierzgoń					Nr rys.
Nazwa i adres obiektu	PRZEBUDOWA UL. SPOKOJNEJ W DZIERZGONIU			3	
Tytuł	PRZEMKROJE NORMALNE				
Projektował	inż. Arkadiusz Golebiewski	Podpis	Data		Skala
	388/Gd/2002		Kwiecień 2022		1:30
Dpracował	mgr inż. Tomasz Hryniewicz				