


PLAN ORIENTACYJNY

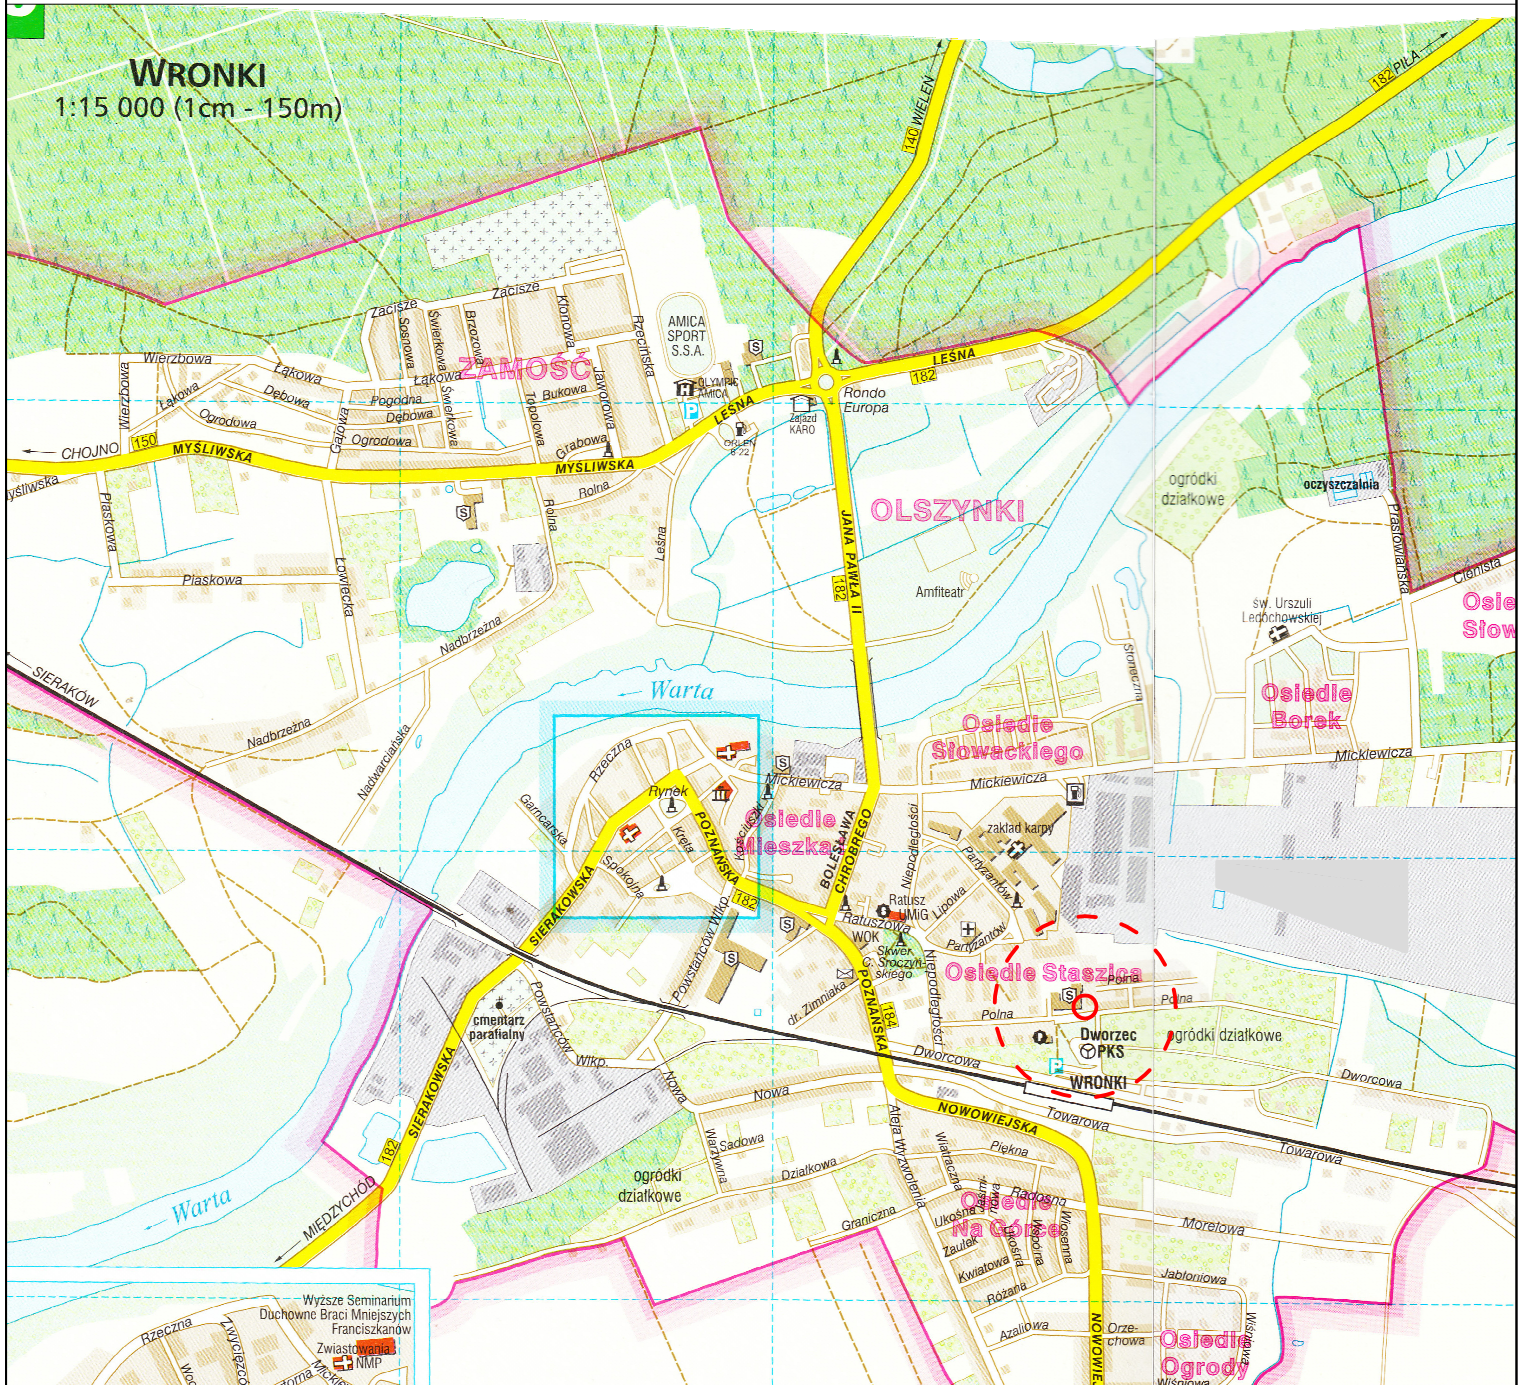

STUDIO PROJEKTOWE PE-DRO

Piotr Mańczak
64-500 Szamotuły, ul. Łazurowa 10

OBIEKT:
UTAWRZENIE POWIERZCHNI TERENU DZIAŁKI NR 756/4
PRZY UL. MICKIEWICZA WE WRONKACH

INWESTOR:
SZKOŁA PODSTAWOWA NR 3
UL. POLNA 5
64-510 WRONKI

STADIUM: PROJEKT TECHNICZNY

BRANŻA: DROGOWA

TEMAT RYSUNKU:
PLAN ORIENTACYJNY

SKALA:
1:7500

DATA:
05.2021

NR RYS:
01

PROJEKTOWAŁ: IMIĘ I NAZWISKO

PODPIS

PROJEKTANT:
mgr inż. Piotr Mańczak
WKP/0078/P00D/14