


przekrój B-B

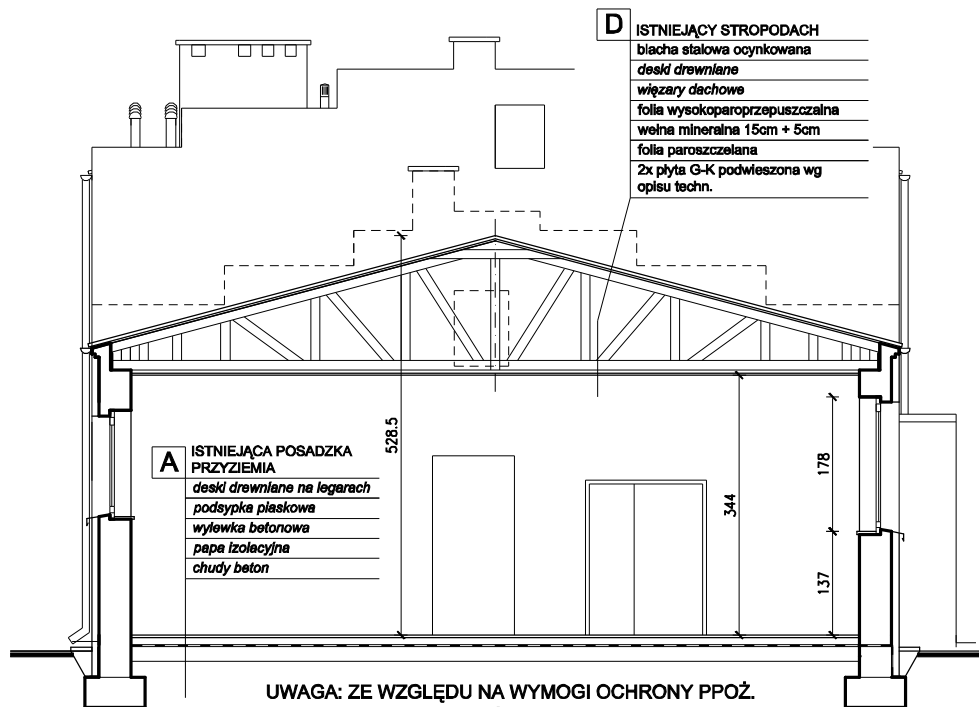

UWAGA: ZE WZGLĘDU NA WYMAGI OCHRONY PPOŻ.
SUFIT NALEŻY WYKONAĆ W SYSTEMIE SPEŁNIAJĄCYM
WYMAGI KLASY CO NAJMNIEJ R15

przekrój A-A



BIURO USŁUG PROJEKTOWYCH "ABAKUS"

mgr inż. arch. Wojciech Lubkiewicz

55-200 Olawa, Stanowice ul. Różana 11

tel. 0/693-103-766, tel / fax 71/ 301-82-20, e-mail: wojlub@ten.pl

INWESTOR:	Gmina Olawa, pl. Piłsudskiego 28, 55-200 Olawa		
TEMAT:	Przebudowa wraz z termomodernizacją budynku świetlicy wiejskiej w Stanowicach	DATA OPRACOWANIA: SIERPIEŃ 2013	
ADRES:	55-200 Olawa, Stanowice ul. Słonecznikowa 5, dz. nr 171/16 AM-2	BRANŻA: ARCHITEKTURA FAZA: PB	
PROJEKTANT:	mgr inż. arch. Wojciech Lubkiewicz	upr. nr 8/00/DUW	
SPRAWDZAJĄCY:	mgr inż. arch. Ewa Urbanowicz	upr. nr 290/76/Wwm	
SKALA 1:100	PRZEKROJE		Rys. A-4