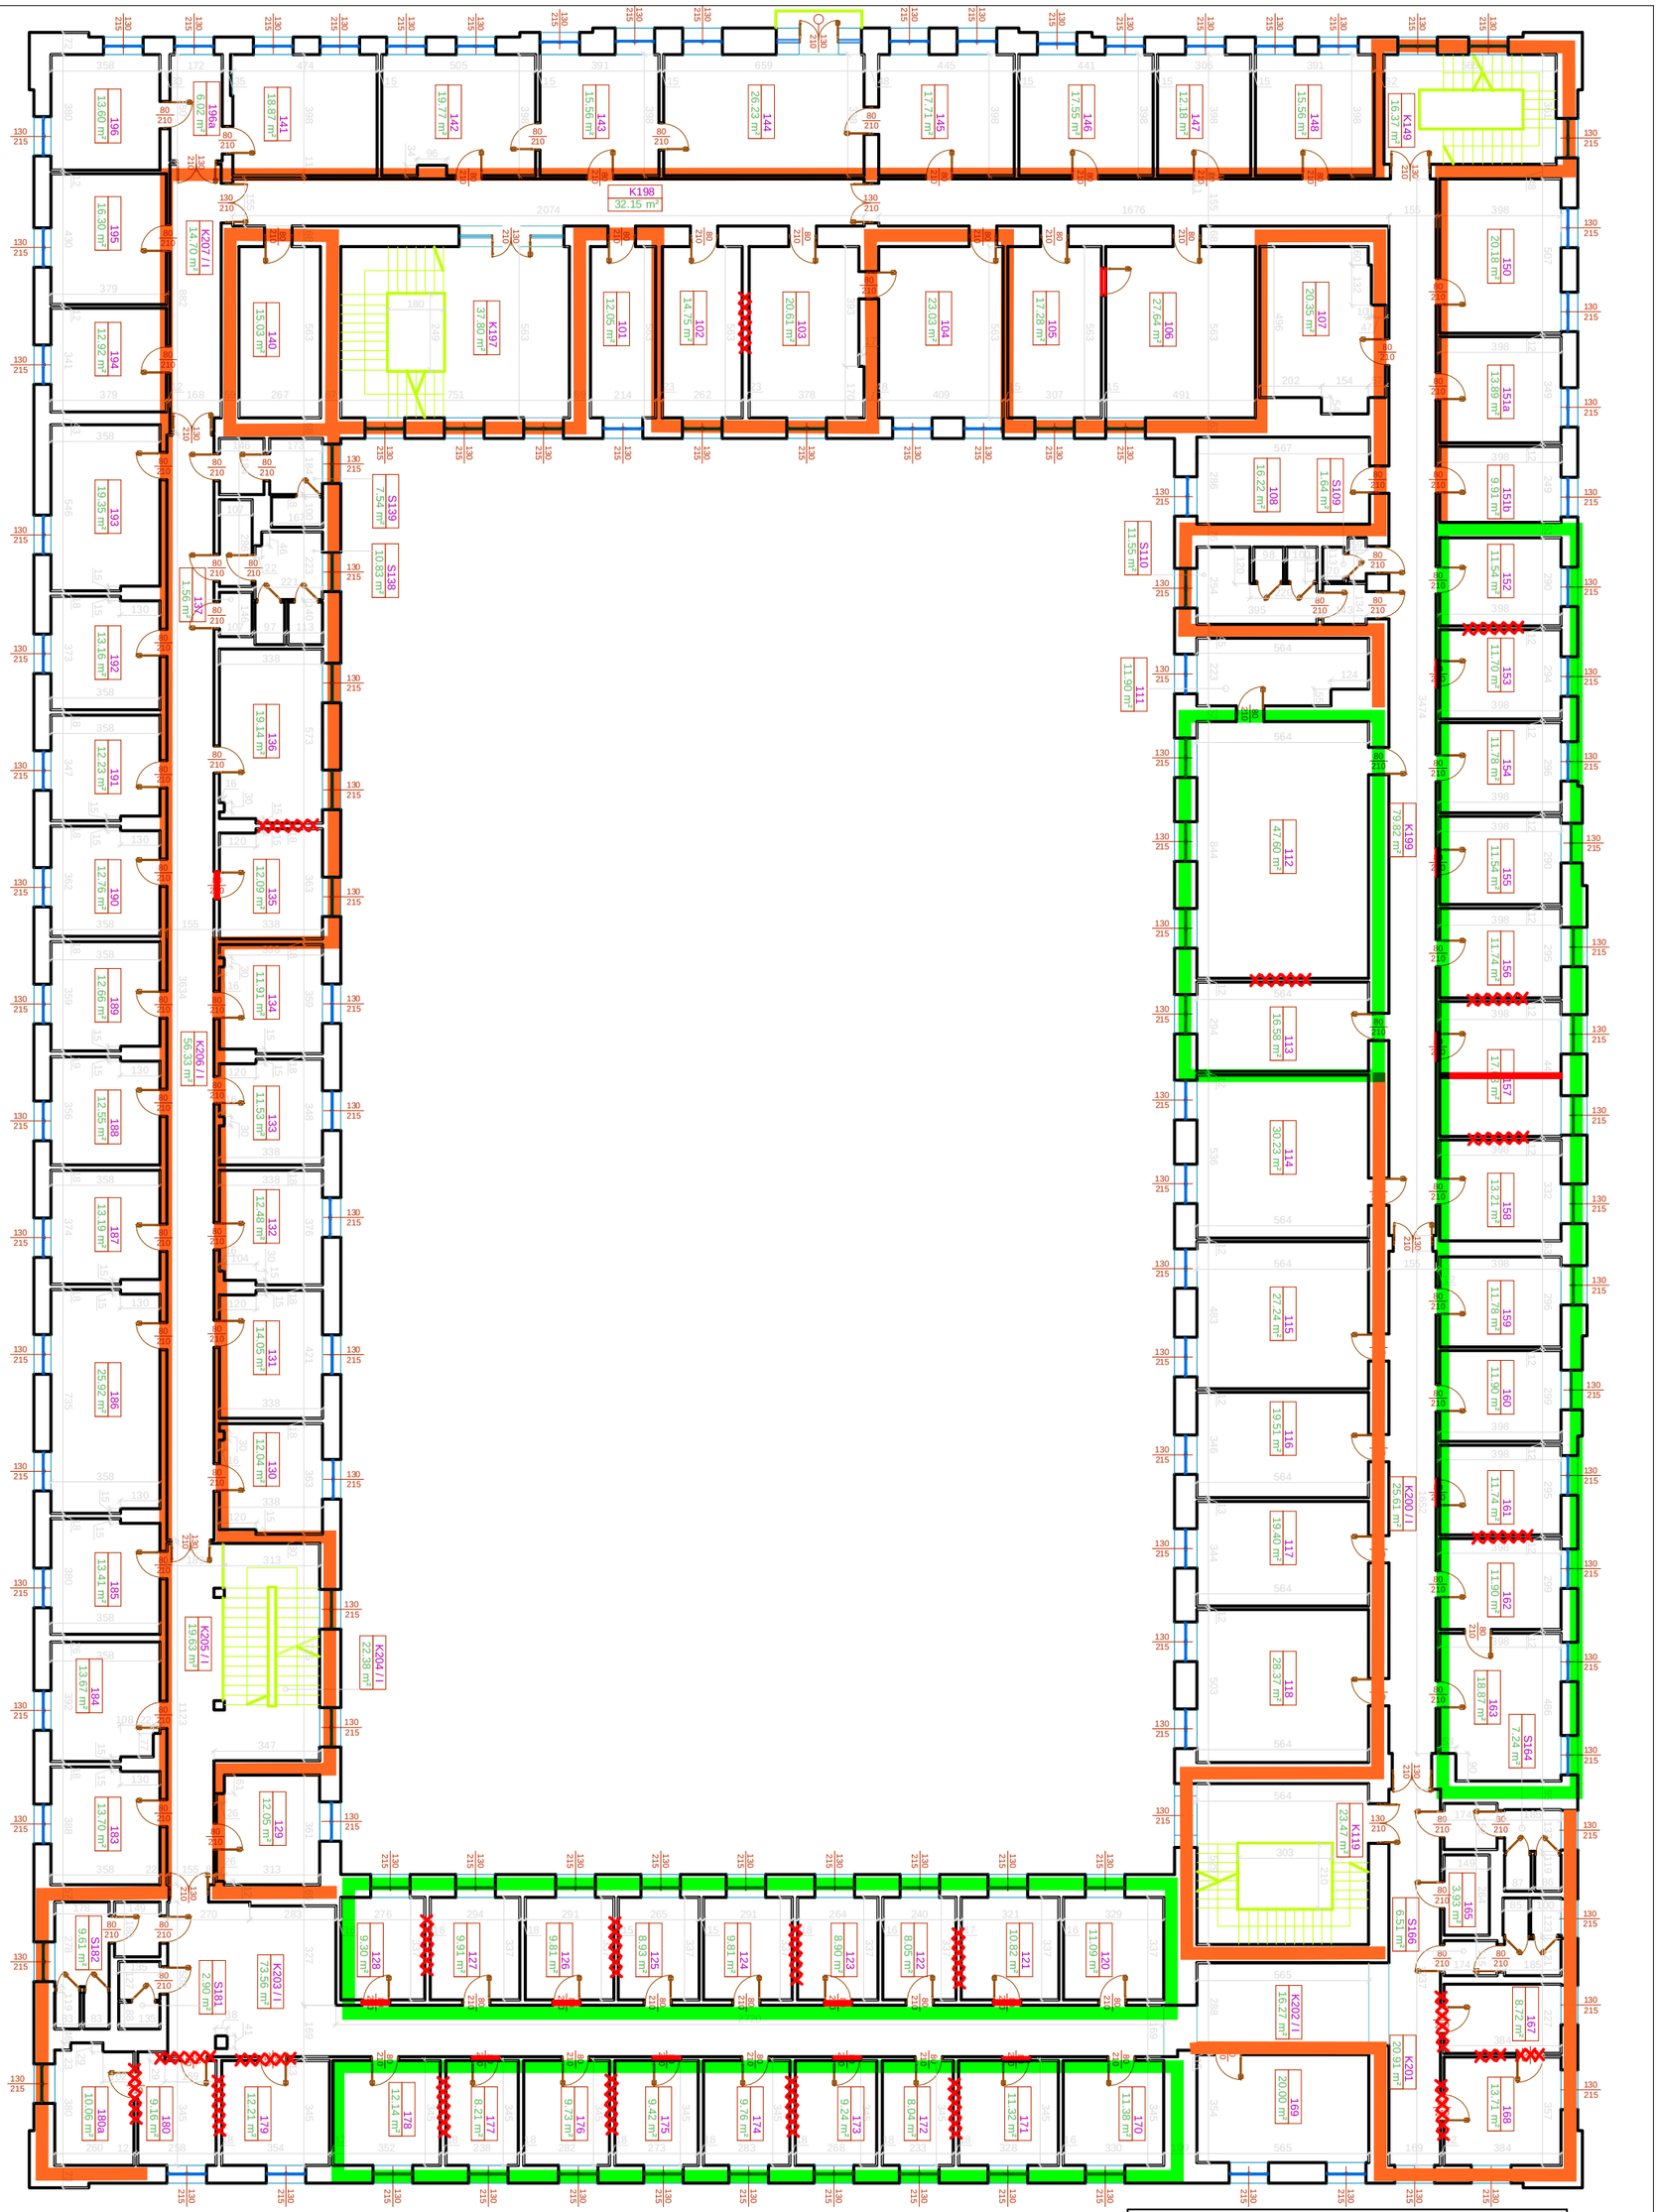

- remont pomieszczeń
- remont pomieszczeń + wygłuszenie
- ścianki do rozbiórki
- ścianki do pomurowania

BUDOSERWIS Z.U.H. Sp. z o.o. ul. Kościuszki 31, 41-500 Chorzów, tel. (032) 241 24 51 do 7

Obiekt : Budynek nr 4 - K-0009 - Cytadela ul. Dymińska 13		
Tytuł rysunku : Budynek nr 4 - I piętro		
Sporządził : inż. Michał Dzwonek	Data : sierpień 16	Nr rys. : 5
Sprawdził : mgr inż. Marek Nowak	Skala : 1:200	