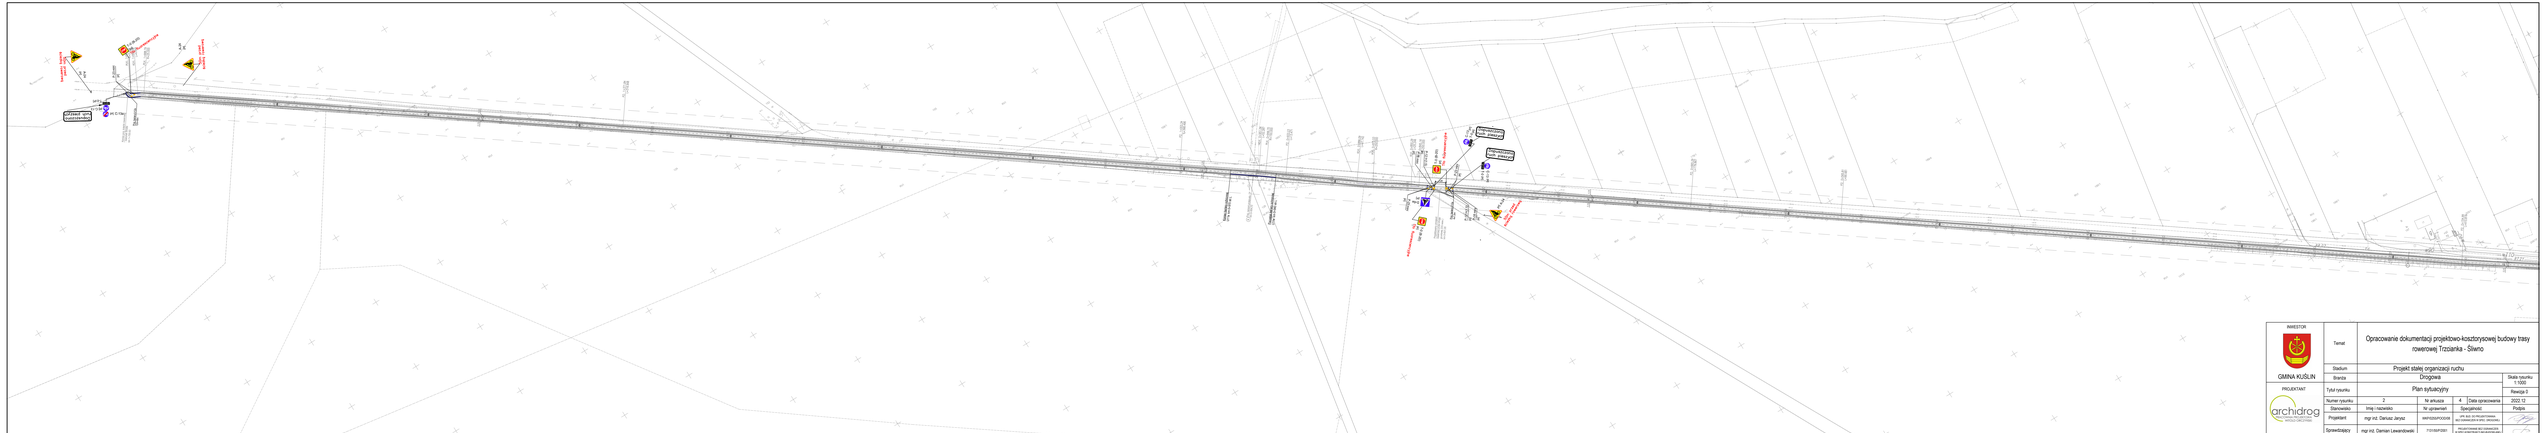

INWESTOR	Temat	Opracowanie dokumentacji projektowo-kosztorysowej budowy trasy rowerowej Trzcianka - Silwno			
GMINA KUSLIN	Stadium	Projekt stałej organizacji ruchu			
	Branża	Drogowa			Skala rysunku: 1:500
PROJEKTANT	Tytuł rysunku	Plan sytuacyjny			Rewizja 0
archidrog	Numer rysunku	2	Nr arkusza	4	Data opracowania 2022.12
	Stanowisko	Imię i nazwisko	Nr uprawnień	Specjalność	Podpis
	Projektant	mgr inż. Dariusz Jarysz	WKP/0037/POOD/08	DROGI MOSTY KONSTRUKCJE BEZ OGRANICZEŃ BUDOWLANYCH	
	Sprawdzający	mgr inż. Damian Lewandowski	7151/WKP/0951	PROJEKTOWANIE BEZ OGRANICZEŃ W SPECJALNOŚCI KONSTRUKCYJNO-BUDOWLANEJ	