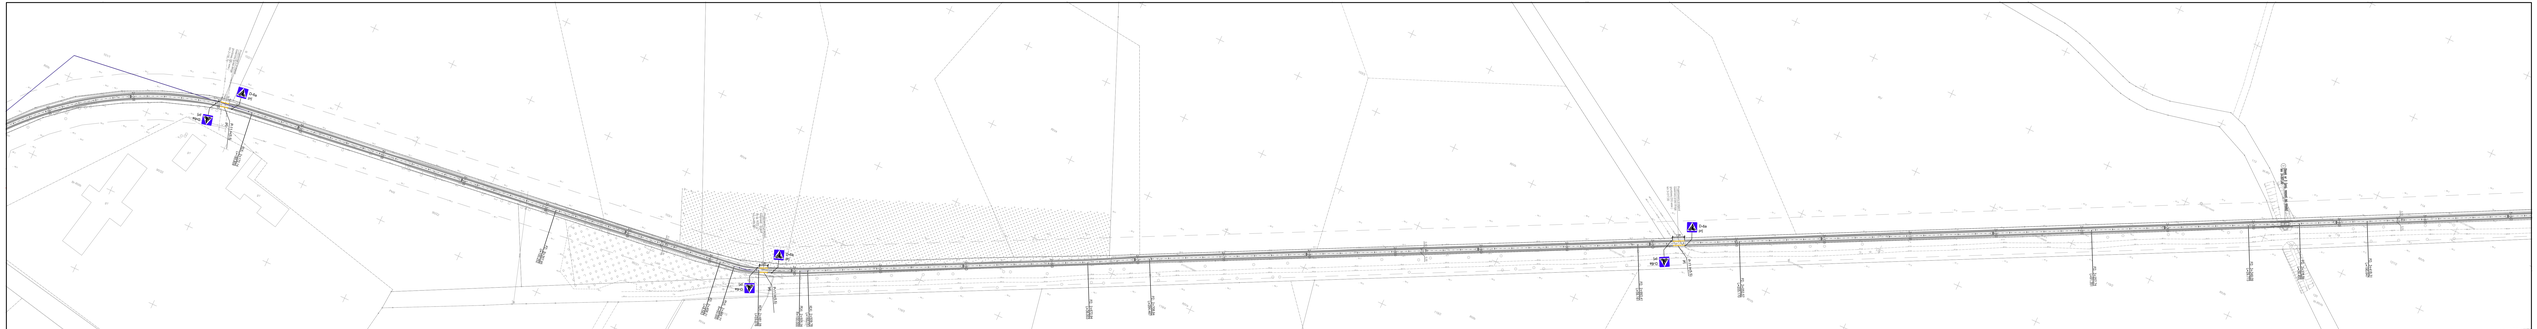

INWESTOR	Temat	Opracowanie dokumentacji projektowo-kosztorysowej budowy trasy rowerowej Trzcianka - Śliwno			
GMINA KUŚLIN	Stadium	Projekt stałej organizacji ruchu			
	Branża	Drogowa			Skala rysunku 1:1000
PROJEKTANT	Tytuł rysunku	Plan sytuacyjny			Rewizja 0
archidroga PRACOWNIA PROJEKTOWA INŻYNIERYJNO-DROGOWA	Numer rysunku	2	Nr arkusza	3	Data opracowania 2022.12
	Stanowisko	Imię i nazwisko	Nr uprawnień	Specjalność	Podpis
	Projektant	mgr inż. Dariusz Jarysz	WKP/0293/POOD/08	DR INŻ. DO PROJEKTOWANIA BEZ OGRANICZEŃ W SPECJALNOŚCI INŻYNIERII DROGOWEJ	
	Sprawdzający	mgr inż. Damian Lewandowski	713/09/POOD/01	PRZYGOTOWANIE DO FUNKCJI KIEROWNICZYCH W BUDOWNICTWIE BEZ OGRANICZEŃ	