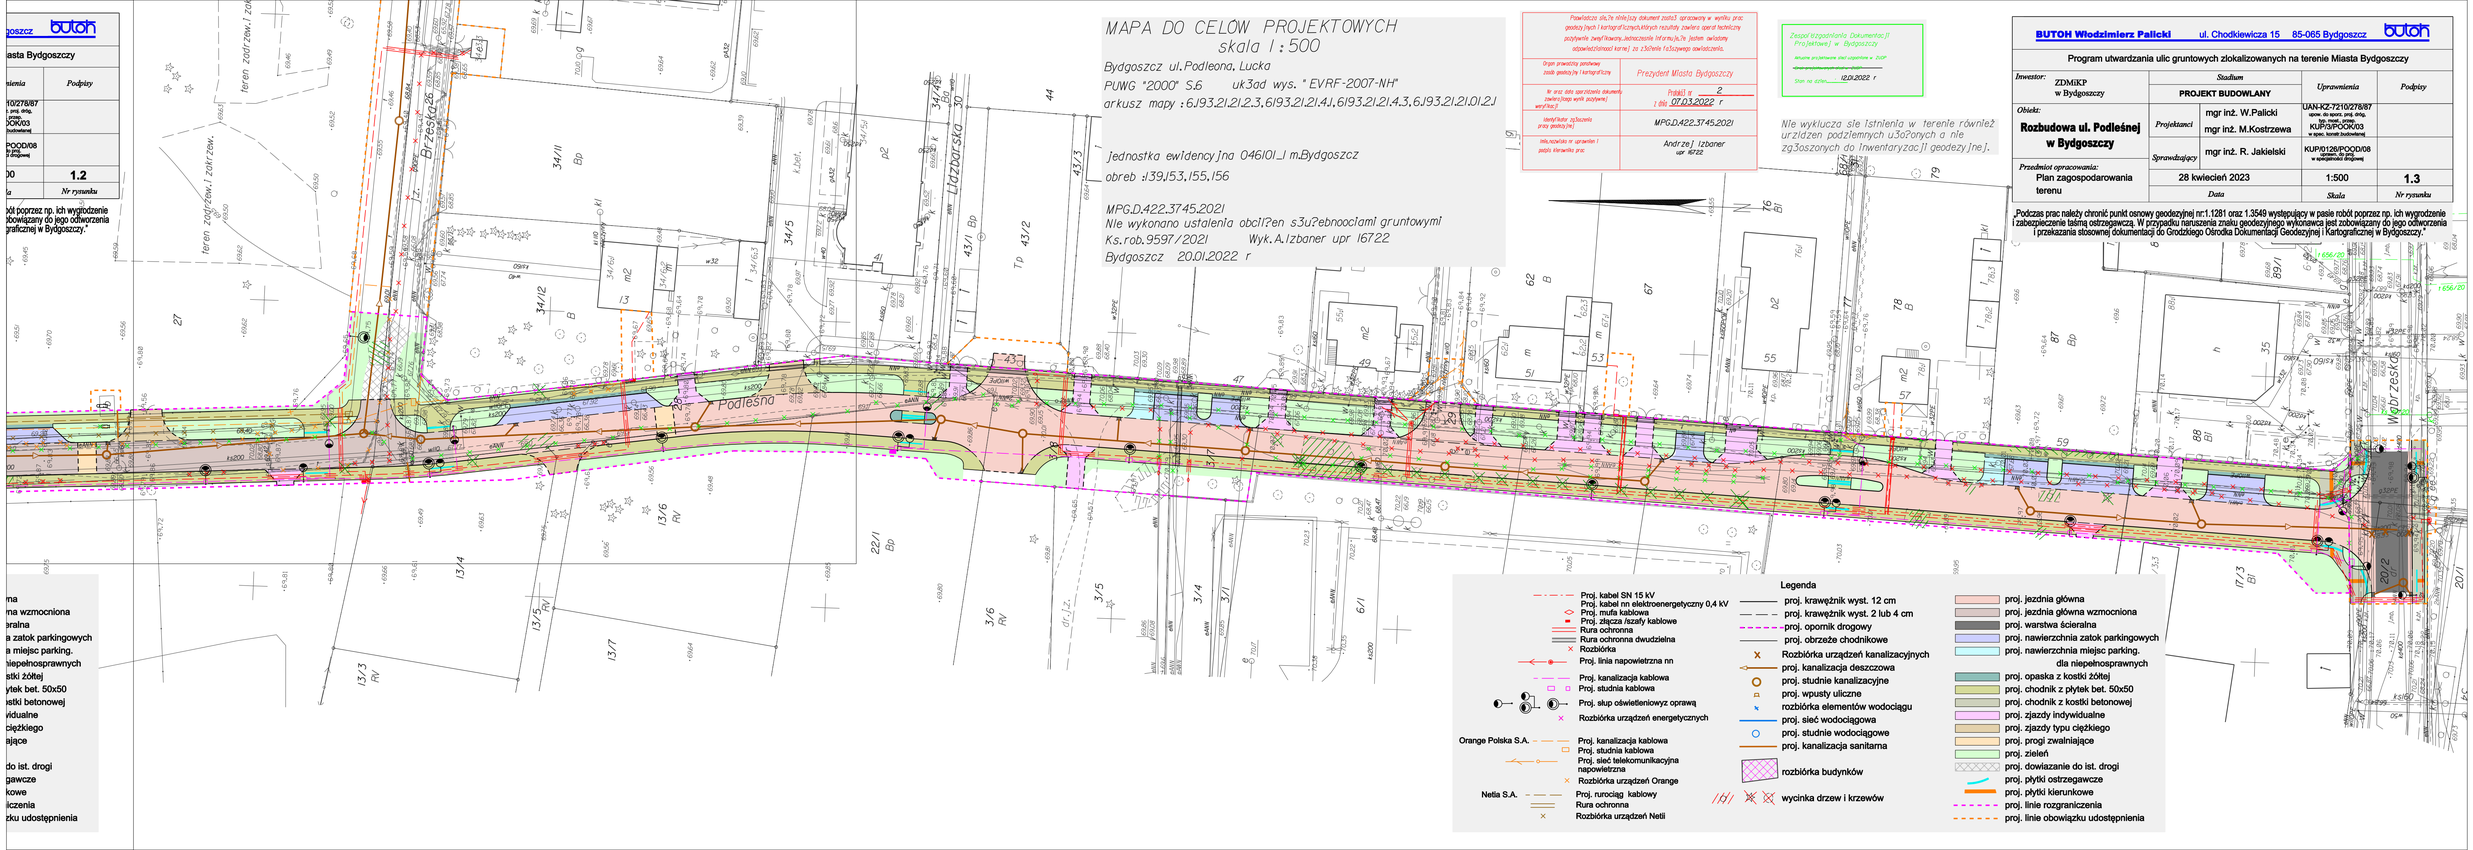

Prawidłowość sił?e niniejszy dokument zosta3 sprzawony w wyniku prac geodezyjnych i kartograficznych,których rezultaty zawiera operat techniczny pozytywnie zwyf?owany.Jednoczesnie informuj?e,?e jestem wy?ej/my odpowiedzialnosci karnej za z3o?enie fa3szywego oswiadczenia.

Organ prowadzący zasób geodezyjny i kartograficzny	Prezydent Miasta Bydgoszczy
Nr oraz data sporządzenia dokumentu (zwłaszczaja wynik pozytywnej weryfikacji)	Protokó3 nr 2 z dnia 07.03.2022 r
Identyfikator zg3oszenia pracy geodezyjnej	MPG.D.422.3745.2021
Imi?,nazwisko i nr uprawnie3 pe3ni? informatyk prac.	Andrzej Izbaner upr. I6722

Zespó3 dzgodniania Dokumentacji Projektowej w Bydgoszczy
Wtutnie przyjmowanie dzia3 zgodnie z ZUDP
Stan na dzie?.....12.01.2022 r.

Nie wykluczia sie istnienia w terenie równie? urzadzen podziemnych u3o?onych a nie zg3oszonych do Inwentaryzacji geodezyjnej.

BUTOH Włodzimierz Palicki ul. Chodkiewicza 15 85-065 Bydgoszcz butoh

Program utwardzania ulic gruntowych zlokalizowanych na terenie Miasta Bydgoszczy

Inwestor: ZDMiKP w Bydgoszczy	Stadium: PROJEKT BUDOWLANY		Uprawnienia	Podpisy
Obiekt: **Rozbudowa ul. Podleśnej w Bydgoszczy**	Projektanci	mgr inż. W.Palicki	UAN-KZ-7210/278/87 upow. do sporz. proj. ośrg. bud. spec. konstr. budowlanej	
		mgr inż. M.Kostrzewa	KUP/3POOK/03 w spec. konstr budowlanej	
	Sprawdzający	mgr inż. R. Jakielski	KUP/0126/POOD/08 upr.bud. do proj. w specjalności instalacyjnej	
Przedmiot opracowania: Plan zagospodarowania terenu	28 kwiecień 2023		1:500	1.3
	Data		Skala	Nr rysunku

„Podczas prac należy chronić punkt osnowy geodezyjnej nr1.1281 oraz 1.3549 występujący w pasie robót poprzez np. ich wygrodzenie i zabezpieczenie taśmą ostrzegawczą. W przypadku naruszenia znaku geodezyjnego wykonawca jest zobowiązany do jego odtworzenia i przekazania stosownej dokumentacji do Grodzkiego Ośrodka Dokumentacji Geodezyjnej i Kartograficznej w Bydgoszczy."

oszcz butoh

asta Bydgoszczy

nienia	Podpisy
10/278/87 , proj. ośrg. cyjne, OOK/03 budowlanej	
POOD/08 ne proj. z dziedziny	
00	1.2
a	Nr rysunku

ót poprzez np. ich wygrodzenie dobowiązany do jego odtworzenia grafi cznej w Bydgoszczy."

na
na wzmocniona
bralna
a zatok parkingowych
a miejsc parking.
niepełnosprawnych
stki żółtej
ytek bet. 50x50
stki betonowej
idualne
ciężkiego
ające

do ist. drogi
gawcze
kowe
iczenia
zku udostępnienia