oś A: ul. Podleśna - strona prawa

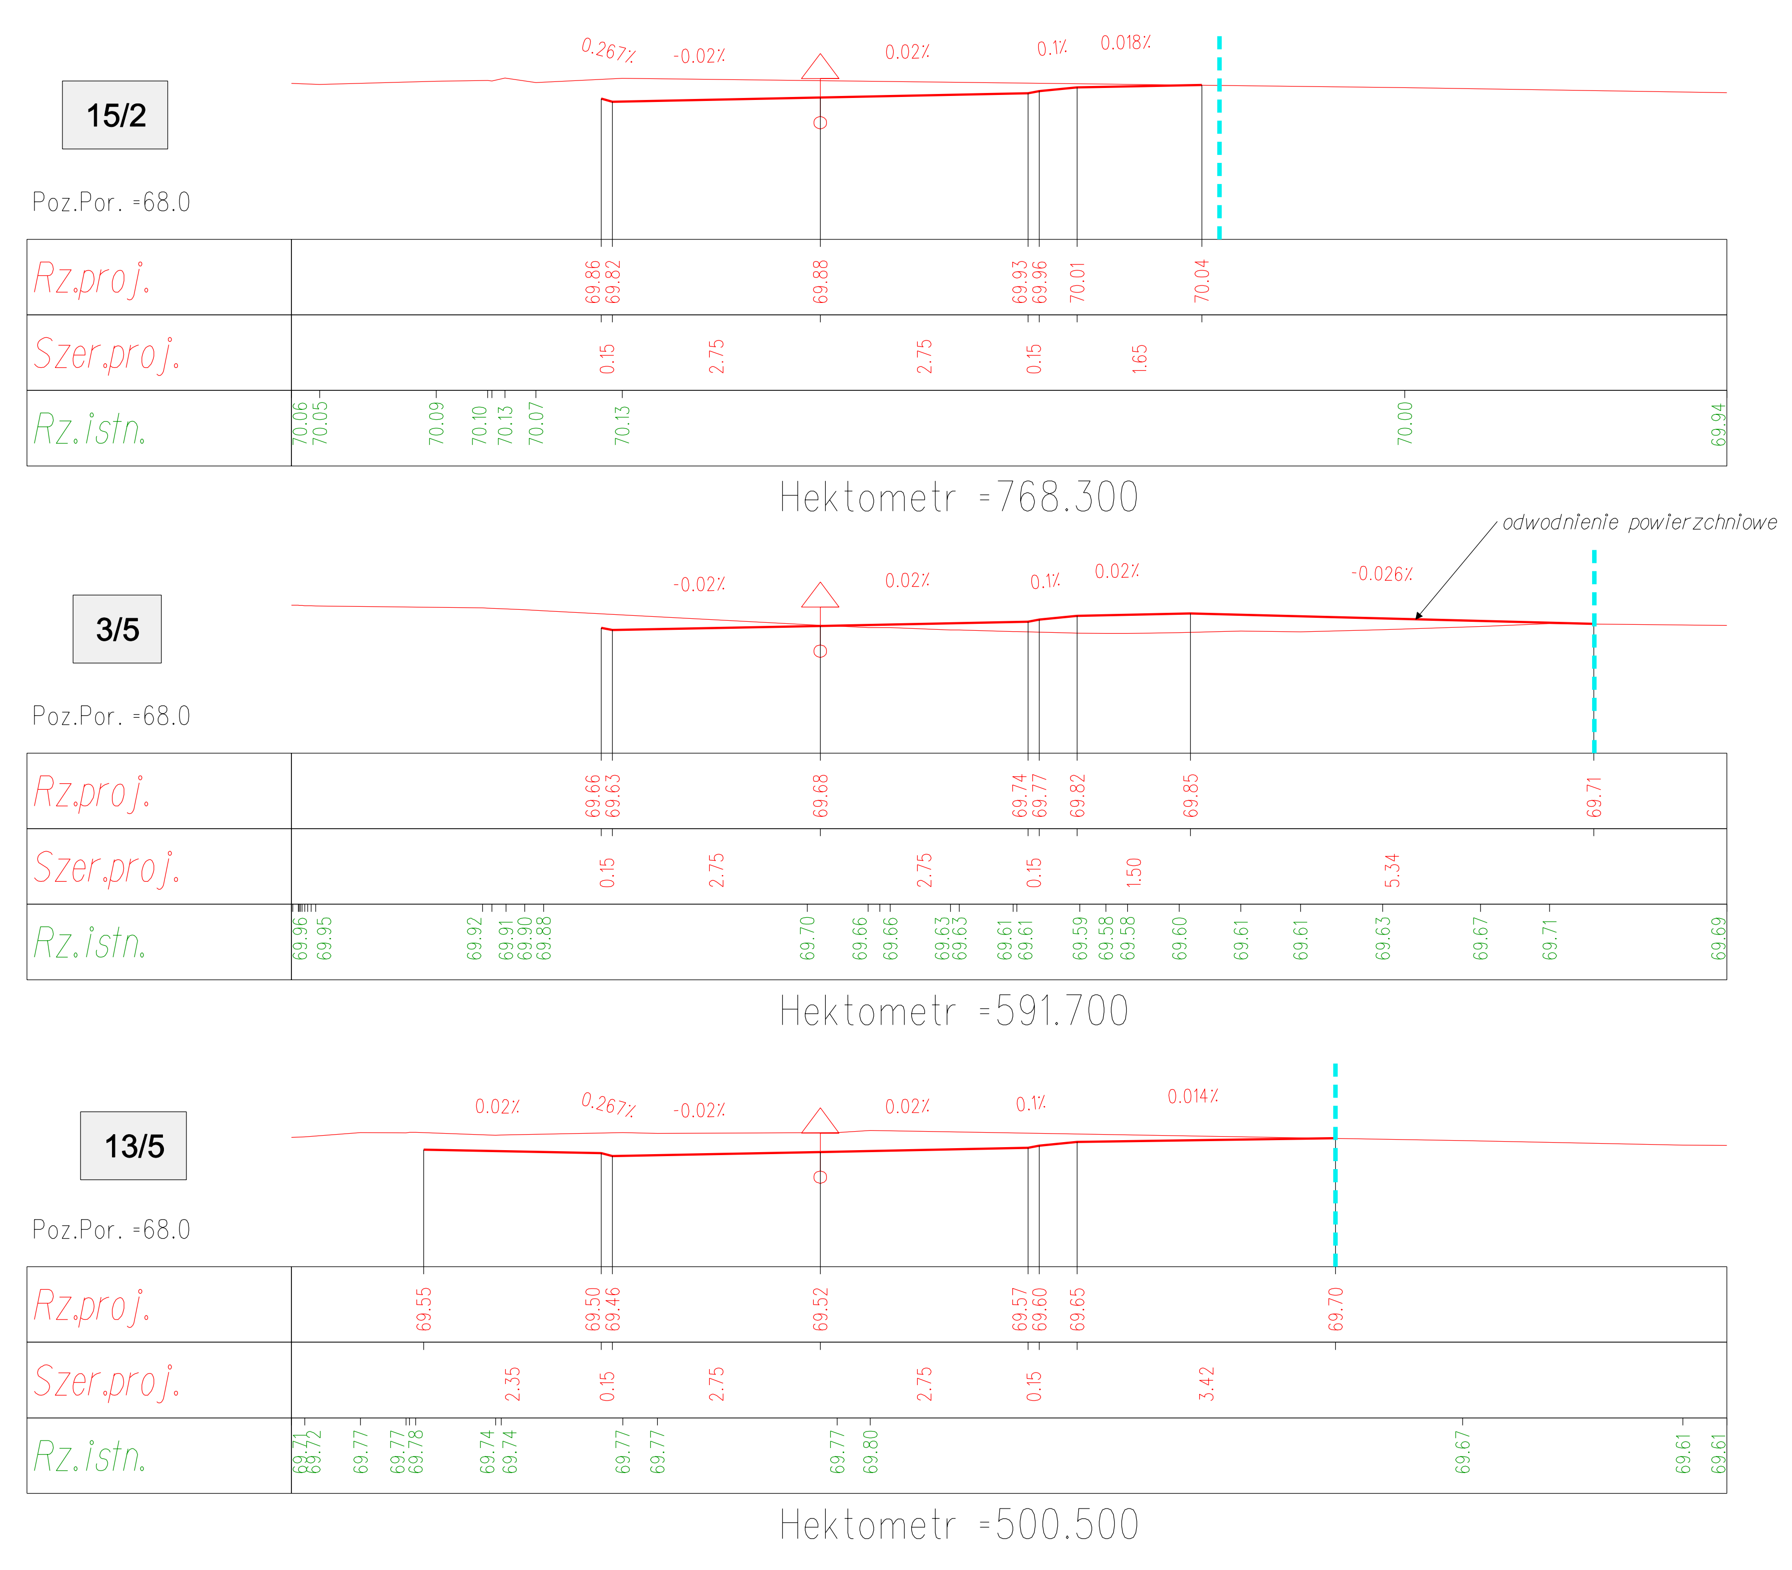

BUTOH Włodzimierz Palicki ul. Chodkiewicza 15 85-065 Bydgoszcz

Program utwardzania ulic gruntowych zlokalizowanych na terenie Miasta Bydgoszczy

Inwestor: ZDMiKP w Bydgoszczy	*Stadium* PROJEKT BUDOWLANY		*Uprawnienia*	*Podpisy*
Obiekt: **Rozbudowa ul. Podleśnej w Bydgoszczy**	*Projektanci*	mgr inż. W.Palicki mgr inż. M.Kostrzewa	UAN-KZ-7210/278/87 upow. do sporz. proj. dróg, typ. most., przep. KUP/3/POOK/03 w spec. konstr.budowlanej	
	Sprawdzający	mgr inż. Robert Jakielski	KUP/0126/POOD/08 Uprawn. do projektowania bez ograniczeń w spec. drogowej	
Przedmiot opracowania: PRZEKROJE POPRZECZNE PRZEZ ZJAZDY - OŚ "A" strona prawa	28 kwiecień 2023		1:100	**4.2**
	Data		*Skala*	*Nr rysunku*