



BUTOH Włodzimierz Palicki				ul. Chodkiewicza 15		85-065 Bydgoszcz		butoh	
Program utwardzania ulic gruntowych zlokalizowanych na terenie Miasta Bydgoszczy									
Inwestor: ZDMiKP w Bydgoszczy		Stadium				Uprawnienia		Podpisy	
		PROJEKT BUDOWLANY							
Obiekt: Rozbudowa ul. Podleśnej w Bydgoszczy		Projektanci		mgr inż. W.Palicki mgr inż. M.Kostrzewa		UAN-KZ-7210/278/87 upow. do sporz. proj. drog. typ. most., przep. KUP/3/POOK/03 w spec. konstr.budowlanej			
		Sprawdzający		mgr inż. Robert Jakielski					
Przedmiot opracowania: PRZEKROJE POPRZECZNE PRZĘZ ZJAZDY - OS "B" i "D"		28 kwiecień 2023				KUP/0126/POOD/08 Uprawn. do projektowania bez ograniczeń w spec. drogowej		1:100	
								4.3	
		Data				Skala		Nr rysunku	

oś B: ul. Nowołucka - strona prawa

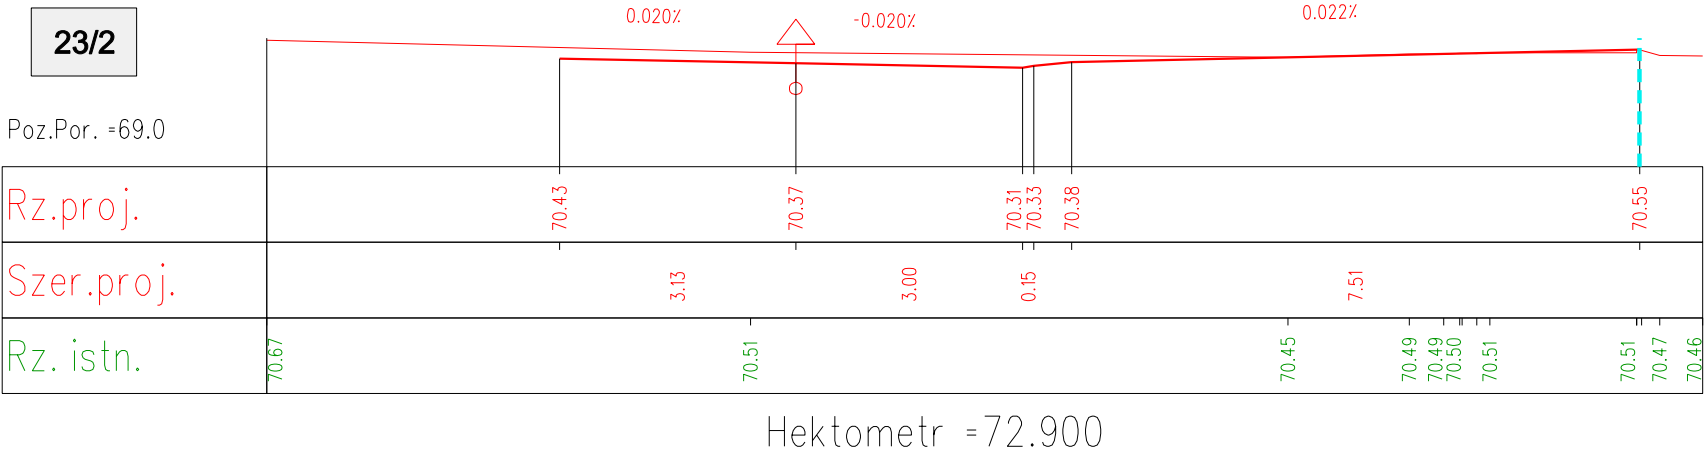

oś D - strona lewa

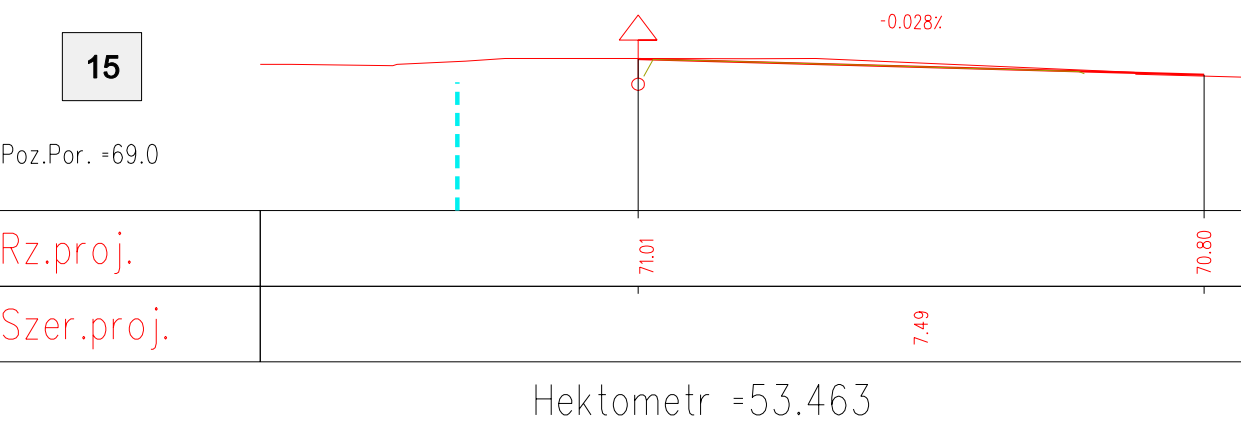

oś B: ul. Nowołucka - strona lewa

