

Bydgoszcz, 2020.06.17
MPU-IN-7322/By-26/17/627/20

BUTOH

Włodzimierz Palicki

ul. Chodkiewicza 15

85-065 Bydgoszcz

Temat: projekt rozbudowy ulicy Podleśnej w Bydgoszczy

W odpowiedzi na pismo w sprawie projektu rozbudowy ulicy Podleśnej informuję, że dla terenu objętego wnioskiem:

- obowiązują miejscowe plany zagospodarowania przestrzennego:
 - mpzp Glinki C - uchwalony Uchwałą Nr XXI/618/2000 Rady Miasta Bydgoszczy z dnia 23 lutego 2000r; opublikowany w Dz. Urz. Woj. Kuj.-Pom. Nr 21, poz.152 z dnia 12 maja 2000 r
 - mpzp Glinki A - uchwalony Uchwałą Nr XI/343/99 Rady Miasta Bydgoszczy z dnia 30 czerwca 1999 r.; opublikowany w Dz. Urz. Woj. Kuj.-Pom. Nr 66, poz.739 z dnia 25 października 1999 r.

- oraz przystąpiono do sporządzenia nowego planu miejscowego – Glinki – Podleśna w oparciu o Uchwałę Rady Miasta Bydgoszczy Nr XX/500/20 z dnia 29 stycznia 2020 r.

Rozwiązania geometrii układu drogowego – ulicy lokalnej - wykraczają poza granice pasów drogowych ustalonych w w/w planach. Sytuację obrazuje załącznik graficzny. Realizacja zamierzenia inwestycyjnego wymaga zastosowania procedury w oparciu o ustawę o szczególnych zasadach przygotowania i realizacji inwestycji w zakresie dróg publicznych (tzw. ZRID).

Ze względów funkcjonalnych, w ocenie Pracowni, niekorzystnym jest kształtowanie tak czytelnego połączenia ulicy Podleśnej z istniejącą ulicą Łucką – w kierunku ul. Jana Pawła II. Ten odcinek ulicy Łuckiej w zasadzie jest tylko ciągiem pieszo-jezdnym, to odcinek gruntowy o szerokości pasa drogowego tylko ok 6 m, dojazdem do istniejących nieruchomości. Droga ta z ulicą Jana Pawła II połączona jest drogą serwisową poprzez wjazd do stacji paliw z ulicą Jana Pawła II. Realizacja drogi – ul. Podleśnej - w przedłożonym kształcie spowoduje niekorzystny wzrost ruchu na tym odcinku drogi. Zasadne jest rozszerzenie zadania inwestycyjnego o fragment ulicy zbiorczej, w nowym korytarzu do ul. Jana Pawła II wraz ze skrzyżowaniem lub w kierunku wschodnim do ul. Cmentarnej.

Z poważaniem

Z-ca Dyrektora
Miejskiej Pracowni Urbanistycznej

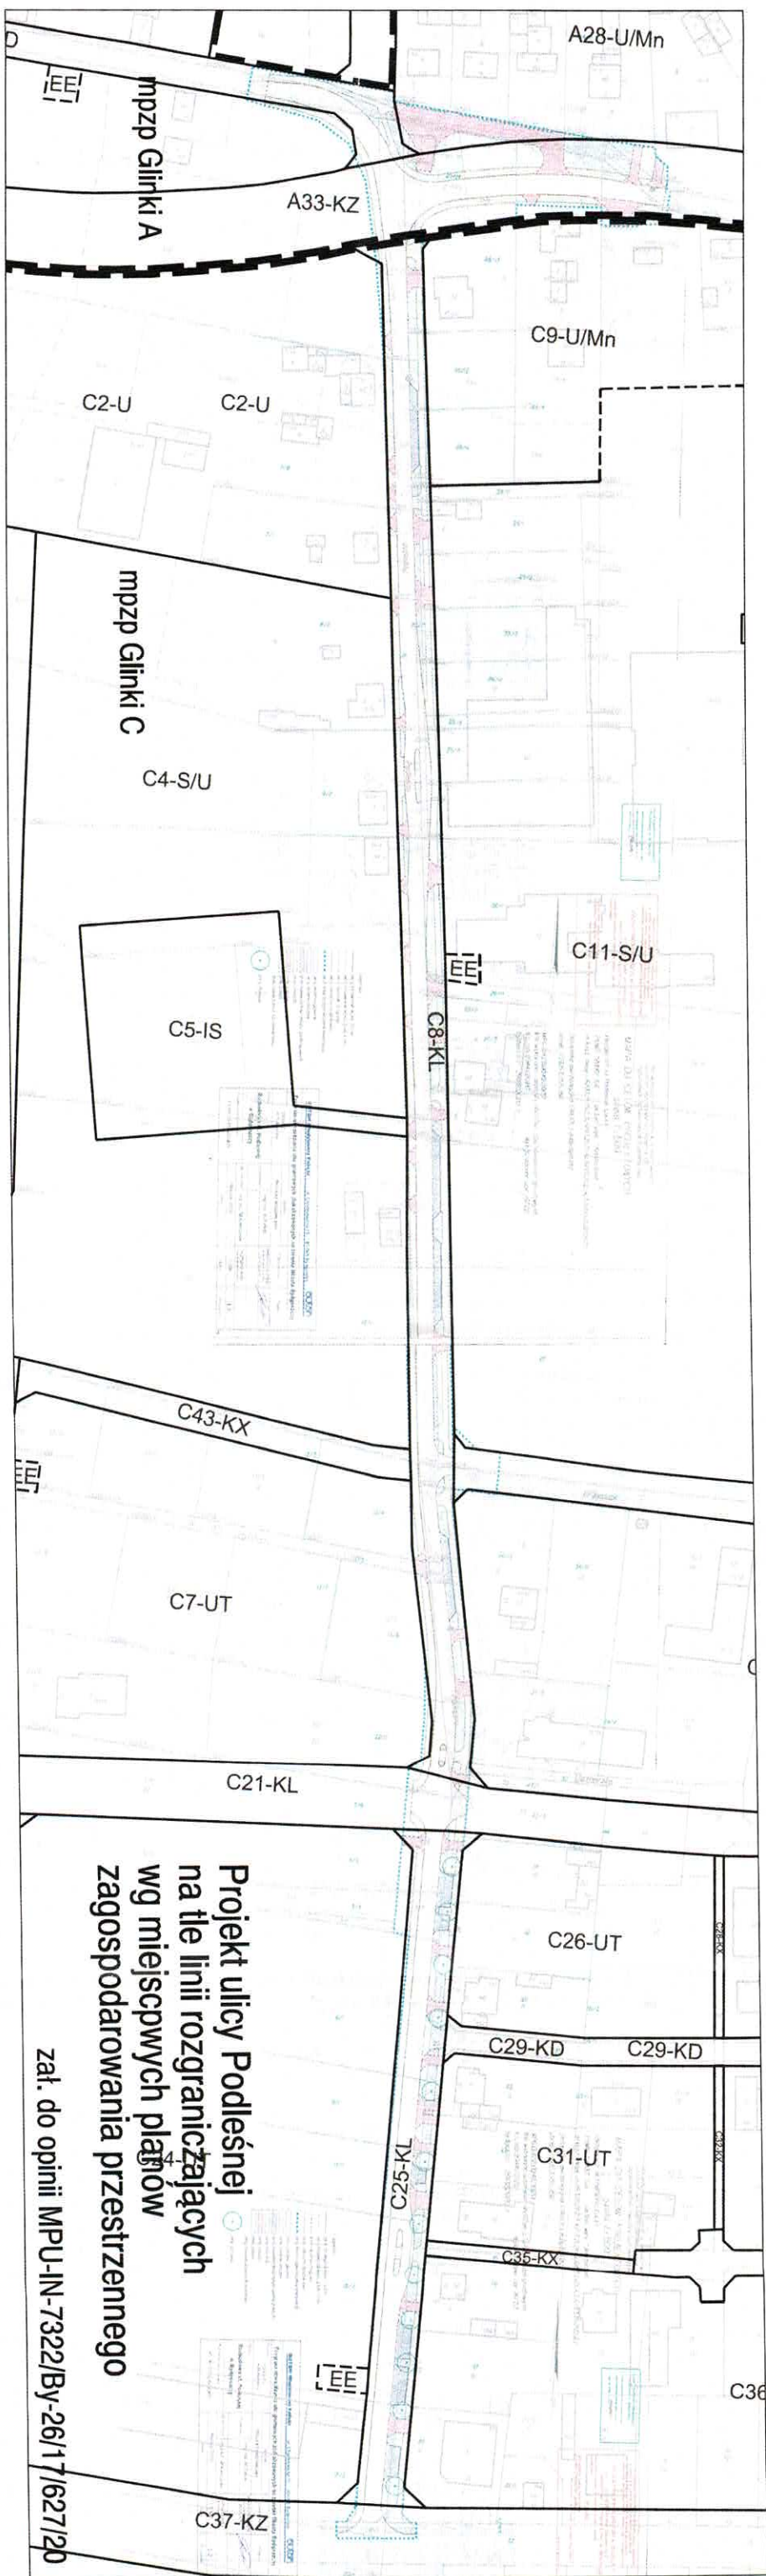

mgr inż. arch. Barbara Liszkiewicz-Czyżewska

Załączniki:

Mapa – projekt drogowy na tle linii rozgraniczających obowiązujących planów miejscowych

Otrzymują:

1. Adresat
2. Zarząd Dróg Miejskich i Komunikacji Publicznej, ul. Toruńska 174a, 85-744 Bydgoszcz
3. MPU-IN a/a
ach



Projekt ulicy Podlesnej
na tle linii rozgraniczających
wg miejscowych planów
zagospodarowania przestrzennego

zat. do opinii MPU-IN-7322/By-26/17/627/20

Kierownik zespołu inżynierii technicznej
mgr inż. Anna Chmielewska
2020-06-18