

WOJEWÓDZKI URZĄD  
OCHRONY ZABYTEKÓW W TORUNIU  
DELEGATURA W BYDGOSZCZY  
85-102 BYDGOSZCZ, ul. Jezuicka 2  
tel./fax 52 322 49 98, 52 322 44 17  
KOD 958 16-21-709 REGON 005740463

Bydgoszcz, dnia

25

maja 2020r.

**WU OZ. DB. ZAR. 5152.1.82.2020.TZ.**  
op. A -308/2020

ZDMiKP  
w Bydgoszczy

Dotyczy : opinii do prac ziemnych związanych z rozbudowa ulicy Podleśnej w Bydgoszczy, zgodnie z lokalizacją przedstawioną na załącznikach graficznych dołączonych do wniosku.

Wojewódzki Urząd Ochrony Zabytków w Toruniu Delegatura w Bydgoszczy w opiniuje pozytywnie z następującymi uwagami :

w przypadku odkrycia obiektu zabytkowego wymagane jest:

1. Wstrzymanie wszelkich robót mogących uszkodzić lub zniszczyć odkryty przedmiot,
2. Zabezpieczenie tego przedmiotu i miejsca jego odkrycia,
3. Niezwłoczne zawiadomienie o tym właściwego Wojewódzkiego Konserwatora Zabytków, a jeśli nie jest to możliwe właściwego wójta (burmistrza, prezydenta miasta).

***Podstawa prawna : Ustawa o ochronie zabytków i opiece nad zabytkami z dnia 23.VII.2003 roku (Dz. U. z 2020r. poz. 282).***

Otrzymuje : BUTOH Włodzimierz Palicki, ul. Chodkiewicza 15, 85-065 Bydgoszcz

Kierownik Delegatury  
mgr Elżbieta Dygaszewicz

Nie wyklucza się istnienia w terenie również urządzeń podziemnych ułożonych a nie zgłoszonych do inwentaryzacji geodezyjnej.

# MAPA DO CELÓW PROJEKTOWYCH skala 1:500

Bydgoszcz ul. Podleśna, Lucka

PUWG "2000" S.6 układ wys. "Amsterdam"

arkusz mapy : 6.193.21.21.2.3, 6.193.21.21.4.1, 6.193.21.21.4.3, 6.193.21.21.01.2.1

jednostka ewidencyjna 046101-1 m. Bydgoszcz

obrob. : 139, 153, 155, 156

MPG.D.422.0048.2020

Nie wykonano ustaleń obciążen słupów nośnymi gruntowymi


Ks. rob. 8944/2020

Wyk. A. Izbań upr. 16722

Bydgoszcz 29.02.2020 r


WOJEWÓDZKI URZĄD  
OCHRONY ZABYTÓW W TORUNIU  
DELEGATURA W BYDGOSZCZY  
85-102 BYDGOSZCZ, ul. Jezuicka 2  
tel./fax 52 322 49 98, 52 322 44 17  
NIP 656-16-21-709, REGON 005740463

op. A - 305/40  
Kierownik Delegatury  
mgr Elżbieta Dygaszewicz

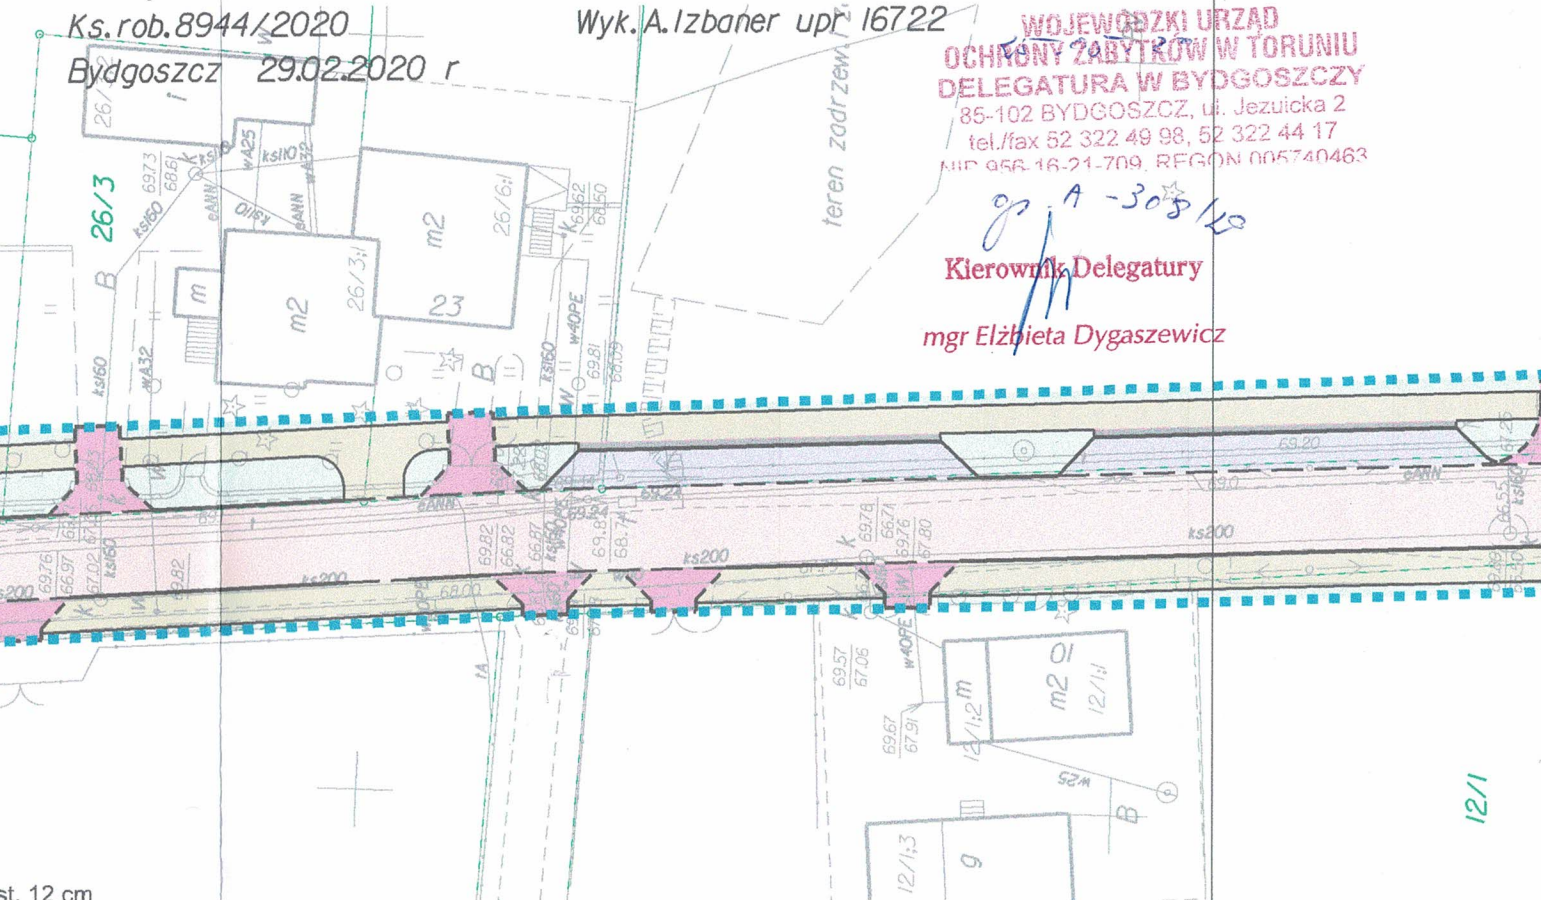

st. 12 cm  
st. 2 lub 4 cm  
wy  
nikowe  
zenia inwestycji  
a  
e  
miejsc parkingowych

na dowiązaniu

<b>BUTOH Włodzimierz Palicki</b>		ul. Chodkiewicza 15 85-065 Bydgoszcz		<b>butoh</b>	
<b>Program utwardzania ulic gruntowych zlokalizowanych na terenie Miasta Bydgoszczy</b>					
<i>Inwestor:</i> ZDMiKP w Bydgoszczy	<i>Stadium</i>		<i>Uprawnienia</i>	<i>Podpisy</i>	
	<b>PROJEKT BUDOWLANY</b>				
<i>Obiekt:</i>  <b>Rozbudowa ul. Podleśnej w Bydgoszczy</b>	<i>Projektanci</i>	mgr inż. W.Palicki	UAN-KZ-7210/278/87 upow. do sporz. proj. dróg, typ. most., przep.		
	<i>Przedmiot opracowania:</i>  PLAN SYTUACYJNY	<i>Sprawdzający</i>	mgr inż. M.Kostrzewa	KUP/3/POOK/03 w spec. konstr. budowlanej	
Marzec 2018		1:500	1.1		
<i>Data</i>		<i>Skala</i>	<i>Nr rysunku</i>		