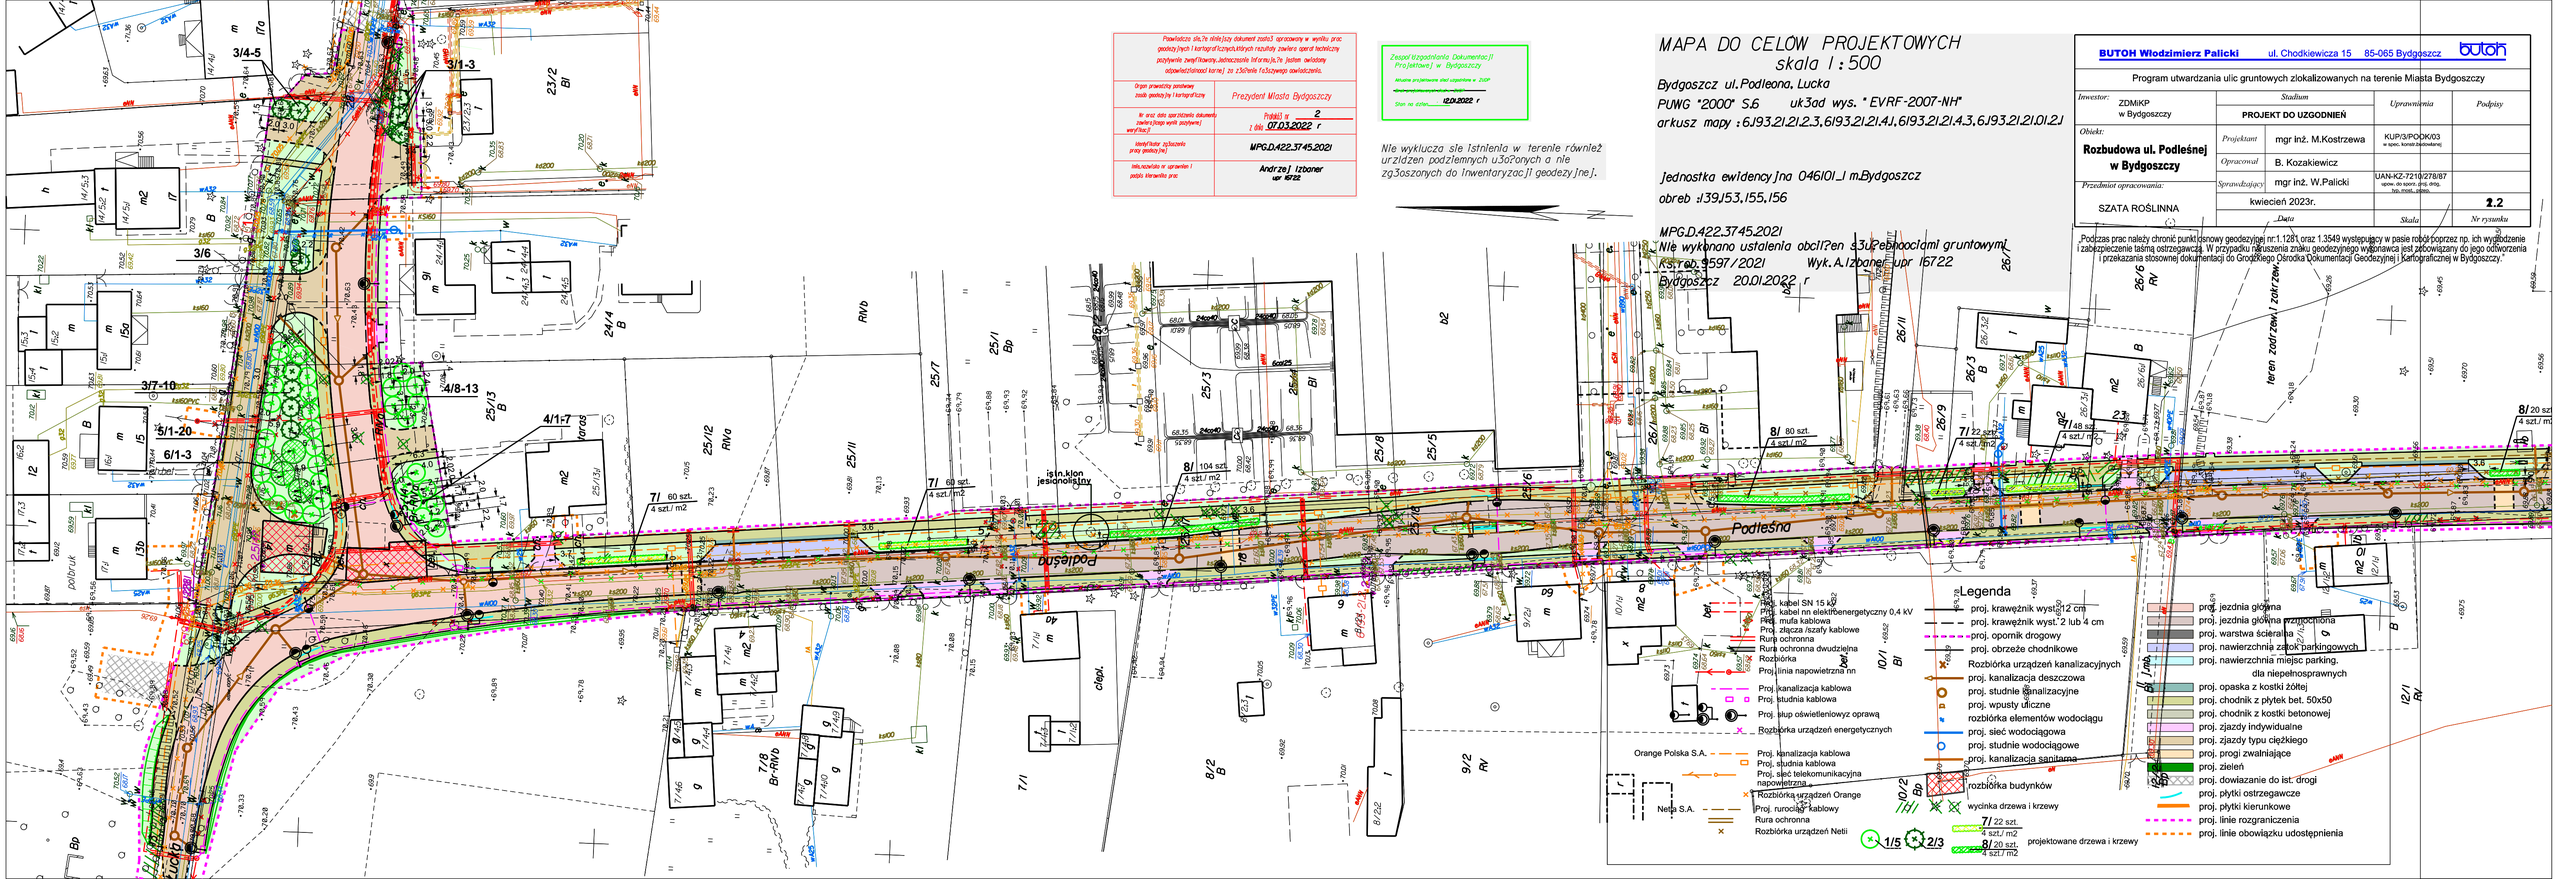


Powiatowe sta?e niniejszy dokument zosta3 opracowany w wyniku prac geodezyjnych i kartograficznych,których rezultaty zawiera oparte technicznie pozytywnie zweryfikowany,zadowalaj?cy pod wzgl?dem kompletno?ci i poprawno?ci merytorycznej, za zgodno?ci? z obowi?zuj?cymi przepisami prawa i aktualnym stanem technicznym operatu ewidencji gruntów i budynków oraz innych operatów technicznych, za?wiadczam, ?e zawarte w nim informacje s? kompletne i wystarczaj?ce do wykonania projektu budowlanego.

| | |
|---|---|
| Organ prowadz?cy zasób geodezyjny i kartograficzny | Prezydent Miasta Bydgoszczy |
| Nr ewid. dzia? sporz?dzaj?cych dokumenty zawarte/daty wyda? pozytywn? weryfikacj? | Pobl?l w 2<br>i dniu 07.03.2022 r |
| Identyfikator zg?oszenia pracy geodezyjnej | MPG.D.422.3745.2021 |
| Imi?,nazwisko ze wpisem i podpis kierownika prac | Andrzej Izdoner<br>upr 6722 |

Zasób Uzgodniono Do Dokumentacji Projektowej w Bydgoszczy

Mkuleta przyjmowanie akt uzgodnie w ZGDP

Stan na dzie? 12.01.2022 r

Nie wyklucza si? istnienia w terenie równie? urz?dze? podziemnych uj?tych a nie zg?oszonych do Inwentaryzacji geodezyjnej.

# MAPA DO CELÓW PROJEKTOWYCH
skala 1:500

Bydgoszcz ul.Podleona, Lucka

PUWG "2000" S.6 uk?ad wys. "EVRF-2007-NH"

arkusz mapy : 6/93.21.21.2.3, 6/93.21.21.4.1, 6/93.21.21.4.3, 6/93.21.21.01.2

Jednostka ewidencyjna 046101_1 m.Bydgoszcz

obreb : 39/53, 155, 156

MPG.D.422.3745.2021

Nie wykonano ustalenia obci?e? sąsiedzkich gruntowych

Ks.wiec. 9597/2021 Wyk. A.Izdoner upr 6722

Bydgoszcz 20.01.2022 r

**BUTOH Włodzimierz Palicki** ul. Chodkiewicza 15 85-065 Bydgoszcz

Program utwardzania ulic gruntowych zlokalizowanych na terenie Miasta Bydgoszczy

| | | | |
|---|---|---|---|
| Inwestor: ZDMiKP w Bydgoszczy | Stadium: PROJEKT DO UZGODNIEŃ | Uprawnienia | Podpisy |
| Obiekt: **Rozbudowa ul. Podleśnej w Bydgoszczy** | Projektant: mgr inż. M.Kostrzewa | KUP/3/POOK/03 w spec. konstrukcyjnej | |
| | Opracował: B. Kozakiewicz | | |
| Przedmiot opracowania: SZATA ROŚLINNA | Sprawdzający: mgr inż. W.Palicki | UAN-KZ-7210/278/87 spow. do sporz. proj. dróg, bez ogran. | |
| | kwiecień 2023r. | | **2.2** |
| | Data | Skala | Nr rysunku |

"Podczas prac należy chronić punkt osnowy geodezyjnej nr 1.1281 oraz 1.3549 występujący w pasie robót poprzez np. ich wygrodzenie i zabezpieczenie taśmą ostrzegawczą. W przypadku naruszenia znaku geodezyjnego wykonawca jest zobowiązany do jego odtworzenia i przekazania stosownej dokumentacji do Grodzkiego Ośrodka Dokumentacji Geodezyjnej i Kartograficznej w Bydgoszczy."