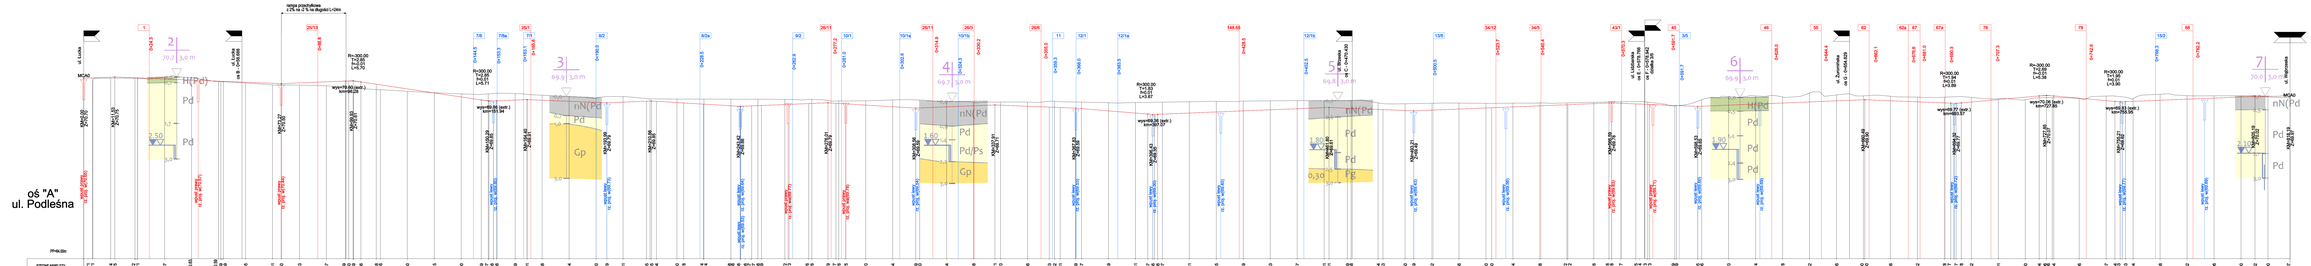

BUTON Włodzimierz Pałlicki ul. Chodkiewicza 15 85-069 Bydgoszcz			BUTON
Program utwardzania ulic gruntowych dokaliszowanych na terenie Miasta Bydgoszczy			
Inwestor: ZDMiK w Bydgoszczy	Branża: PROJEKT TECHNICZNY	Uzgodnienia	Projekt
Obiekt: **Rozbudowa ul. Podleśnej w Bydgoszczy**	Projektował: mgr inż. W.Pałlicki mgr inż. M.Kostrzewa	UKŁAD ZESPOLONY SIECI UZBROJENIA TERENU ZARZĄD DRÓG MIEJSKICH	
	Sprawdzający: mgr inż. Robert Jakielski	KOPIOWANIE ZABRONIONE BEZ ZGODY AUTORA	
Przedmiot opracowania: PROFILE PODŁUŻNE PROFIL 100 "A"	LIPIEC 2023	1:500/50	**2.1**
	Data	Skala	Nr rysunku