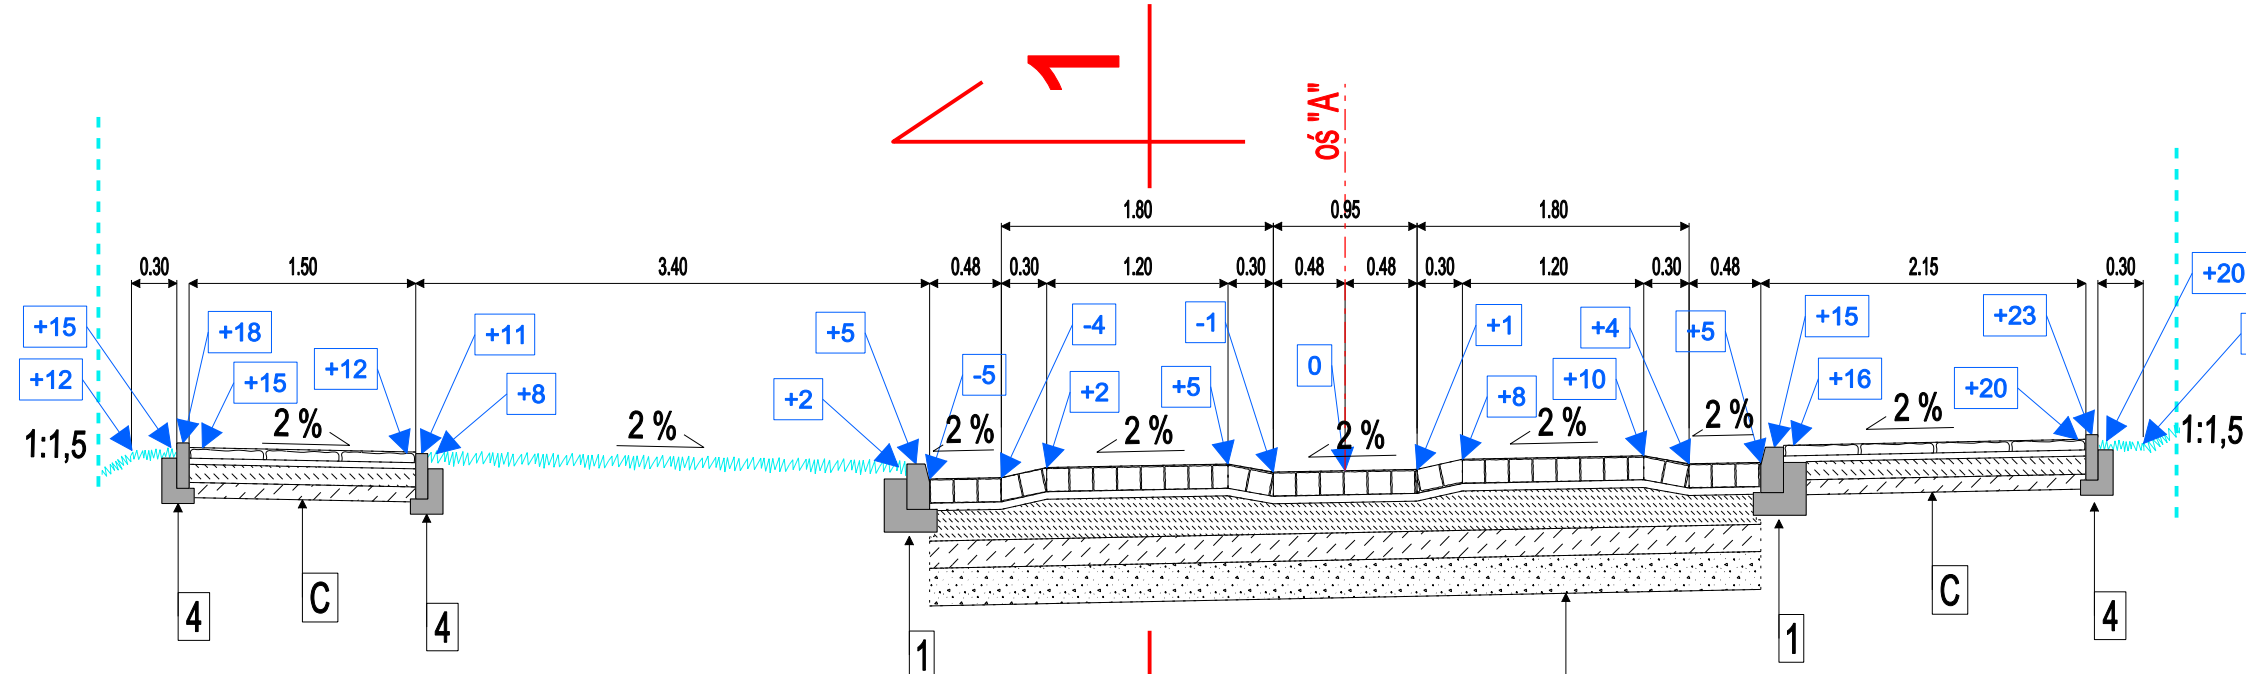


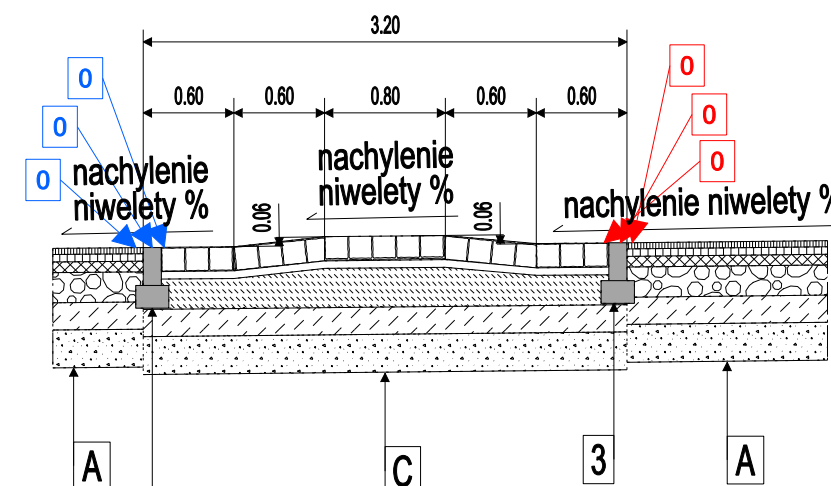
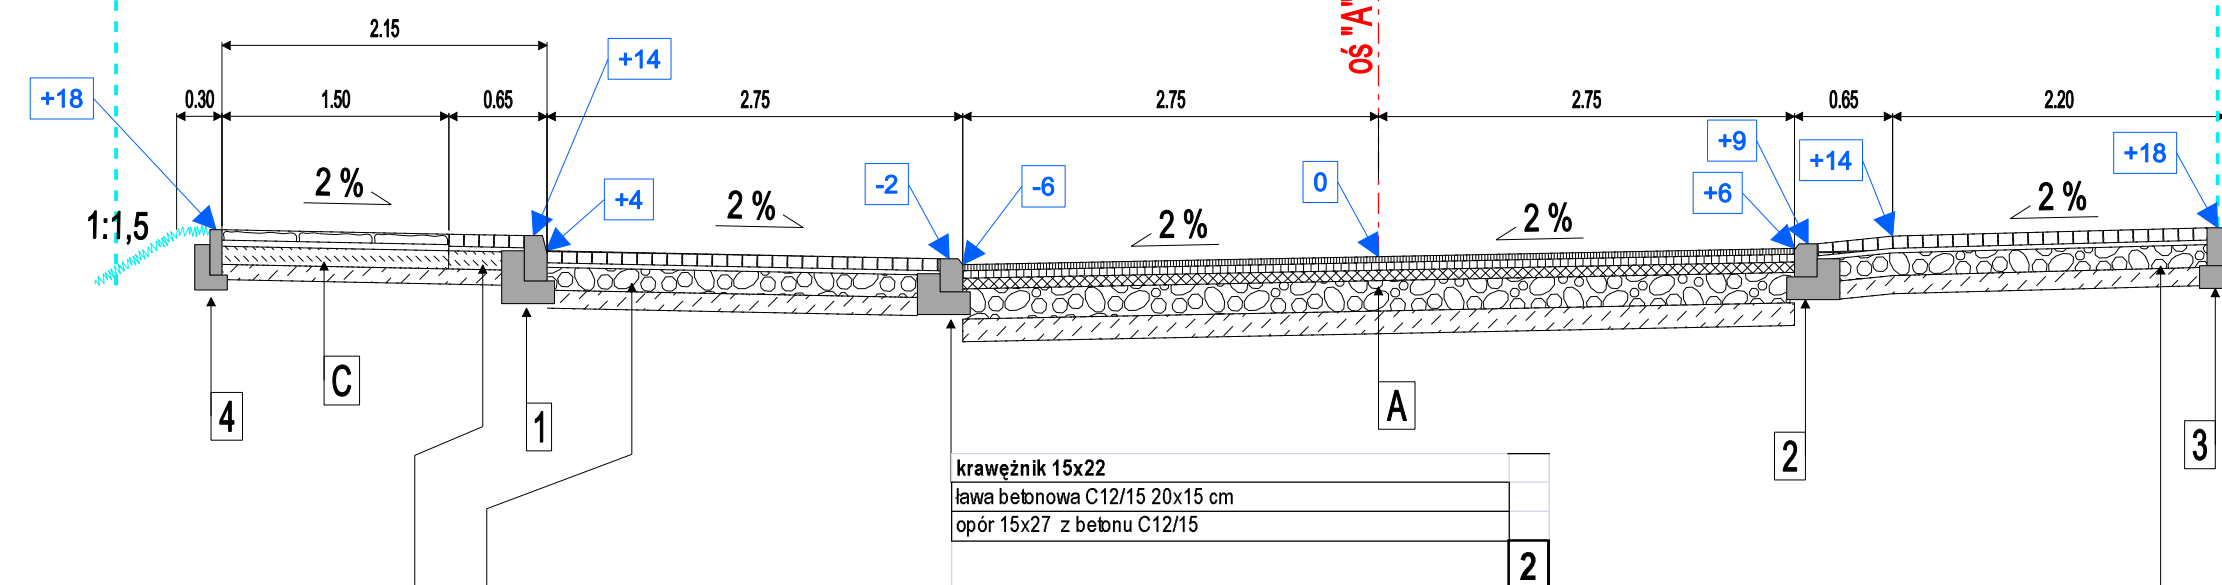
$\Sigma =$	79	A
------------	----	---

1

$\Sigma =$	33	C
------------	----	---

4

$\Sigma =$	84	B
------------	----	---

3

$\Sigma =$	36	J
------------	----	---

$\Sigma =$	36	F
------------	----	----------

$\Sigma =$	33	E
------------	----	---

butoh

<i>Inwestor:</i> ZDMiKP w Bydgoszczy	<i>Stadium</i>	<i>Uprawnienia</i>	<i>Podpisy</i>
	PROJEKT TECHNICZNY		

Przedmiot opracowania:		bez ograniczeń w spec. programowej	
	LIPIEC 2023	1:50	3.1

Przekroje konstrukcyjne			
	<i>Data</i>	<i>Skala</i>	<i>Nr rysunku</i>