
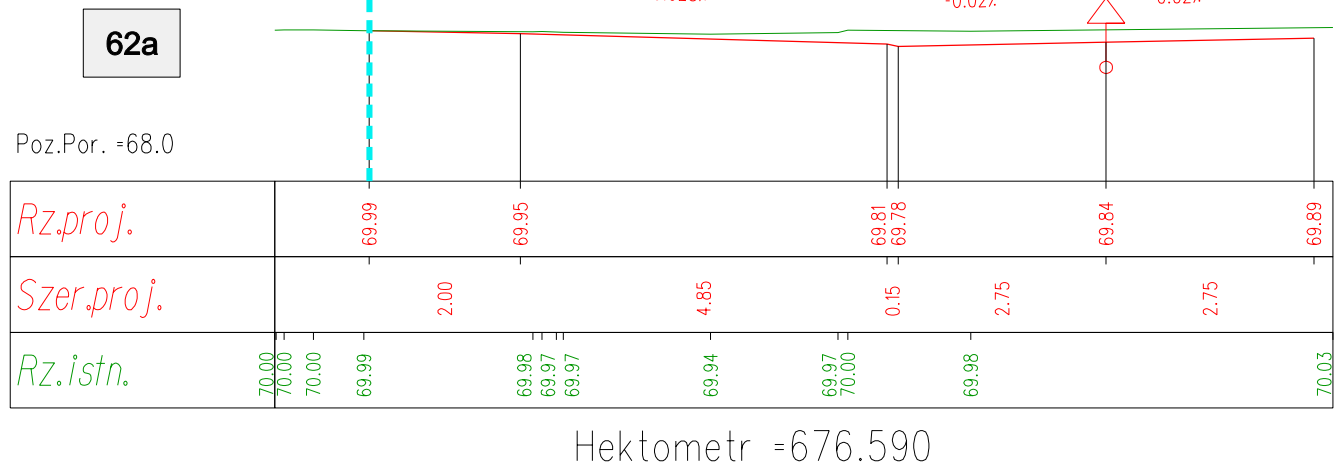
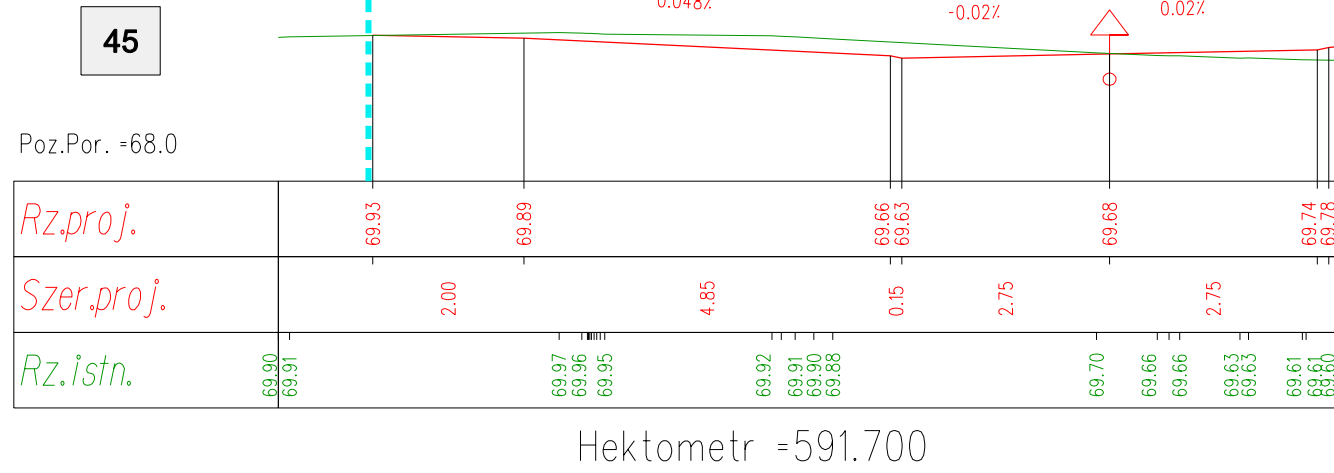
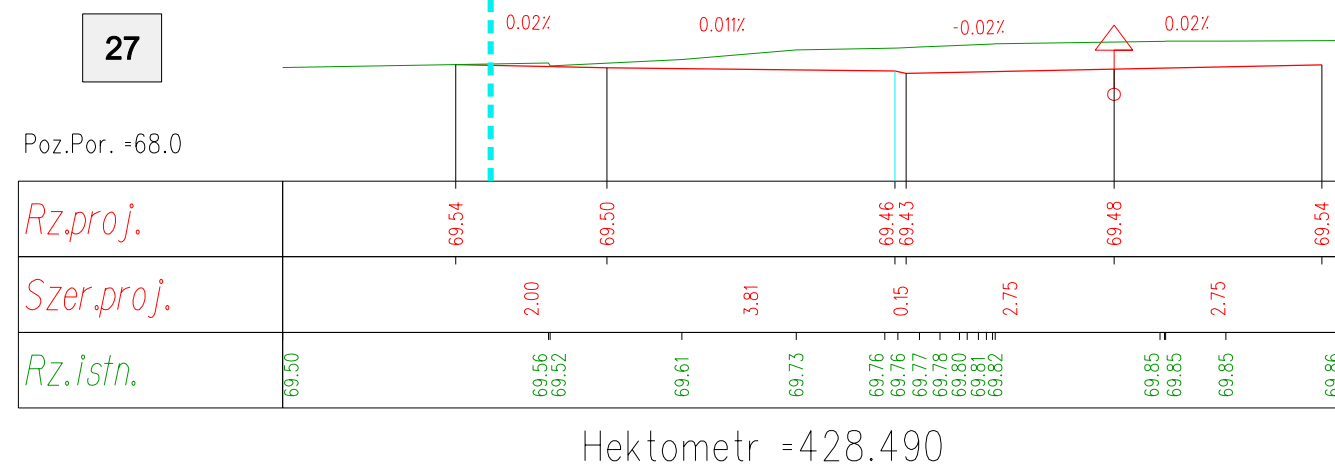
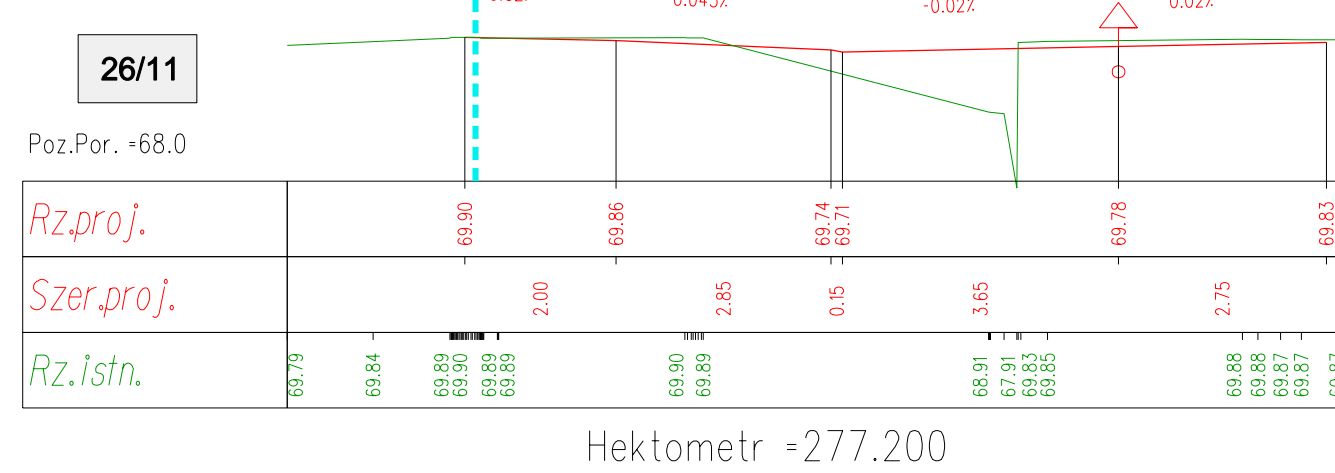
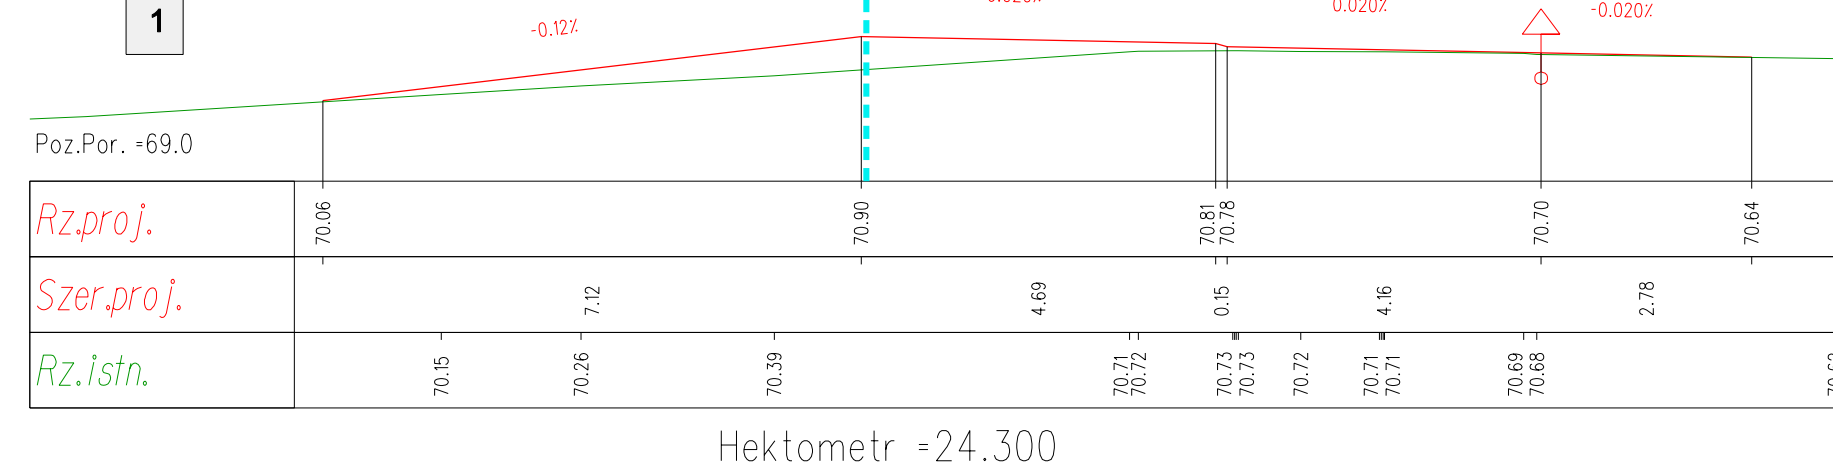
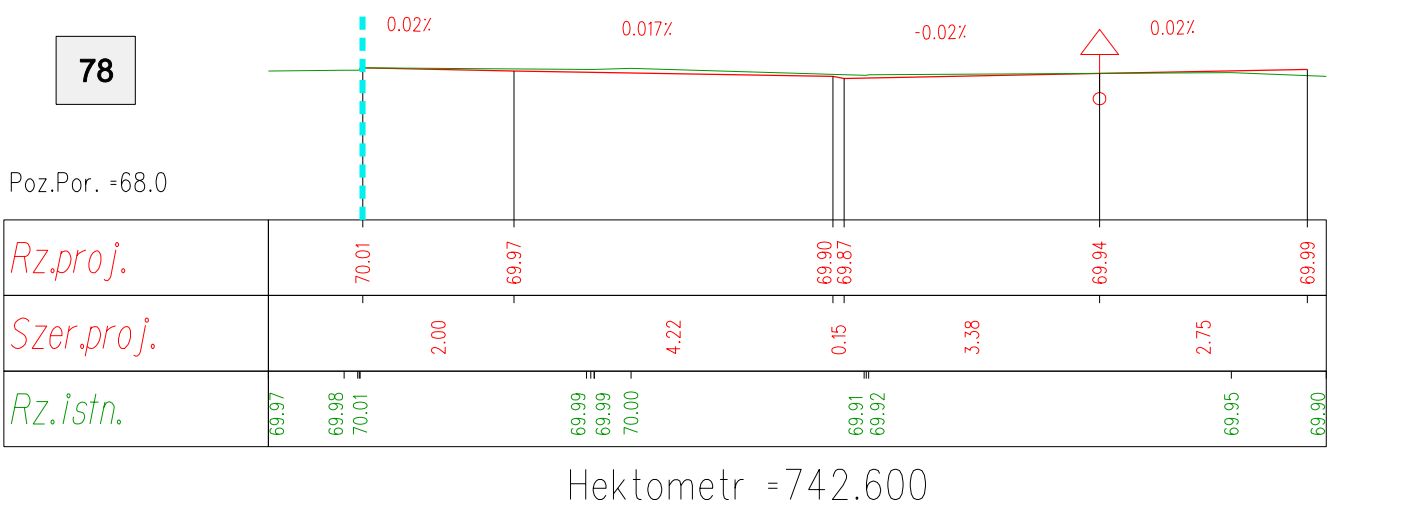
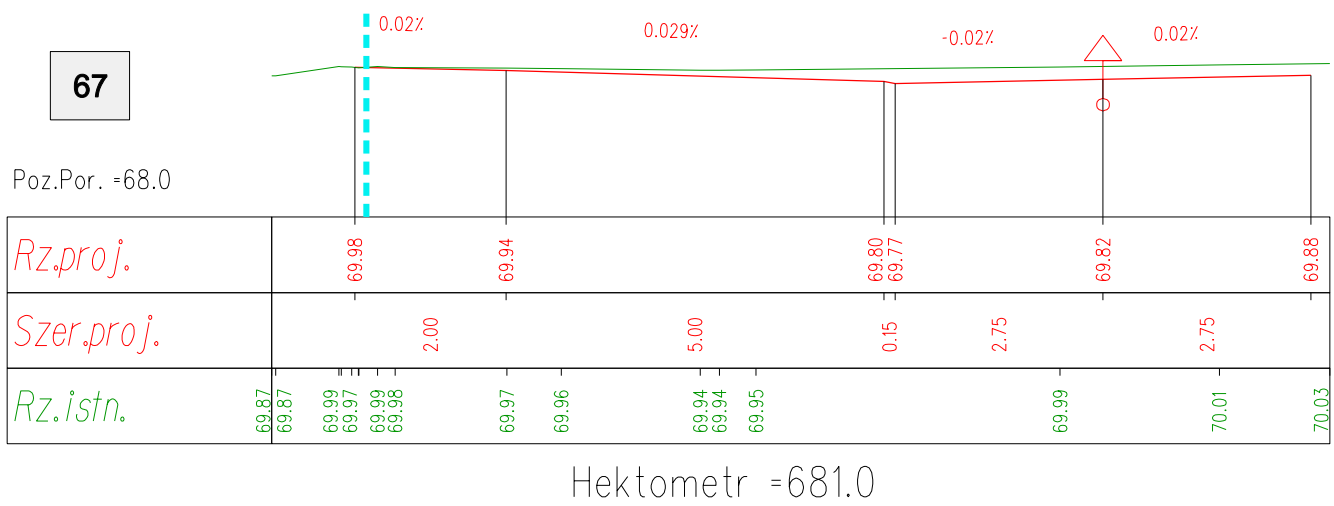
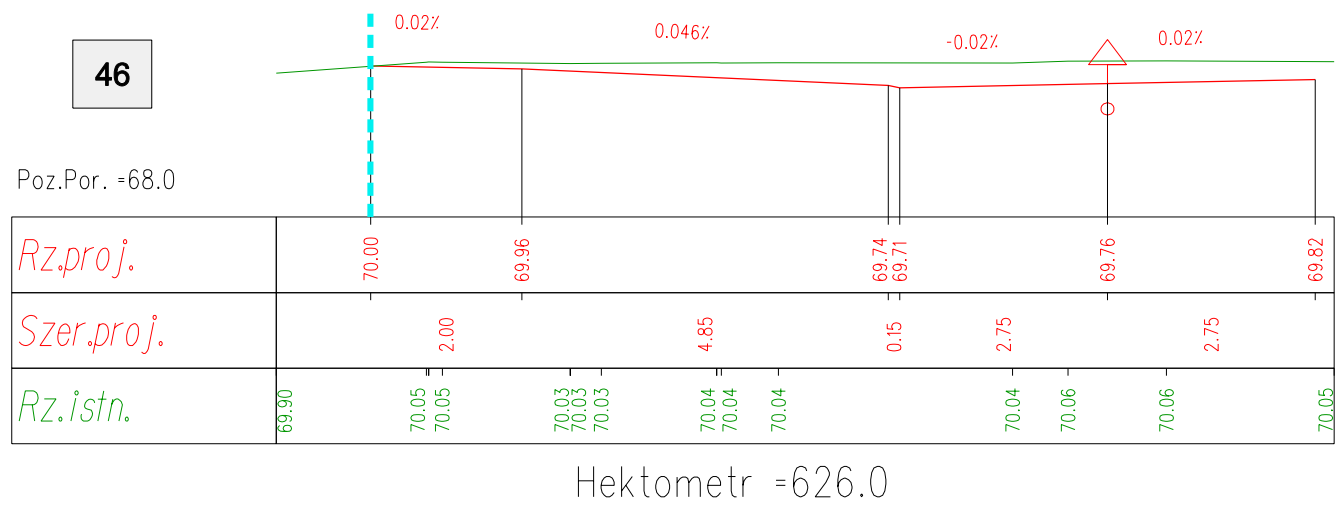
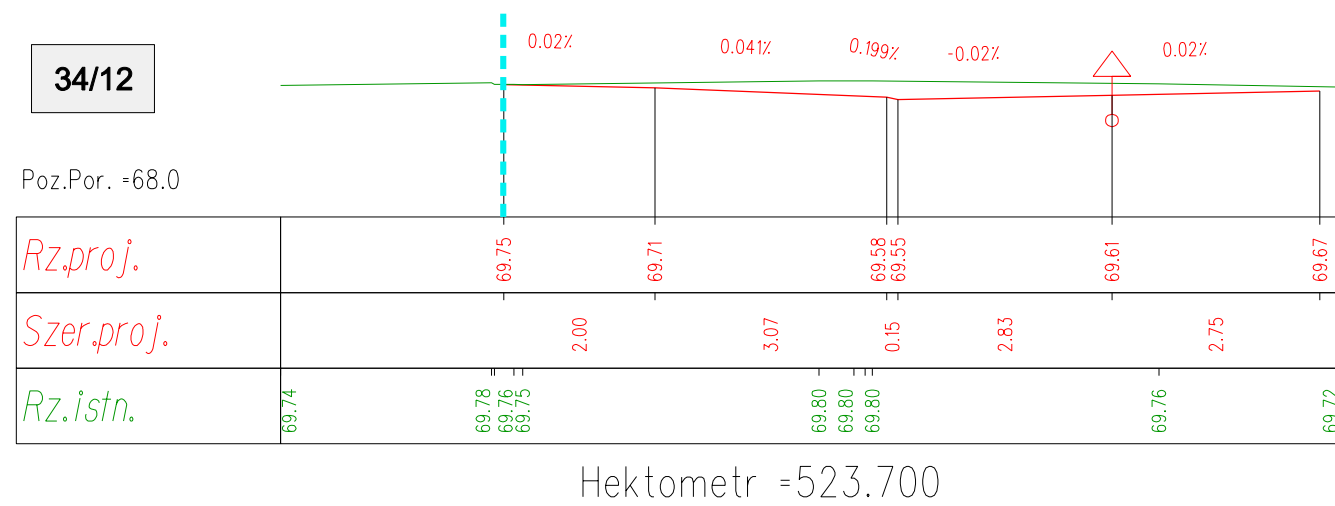
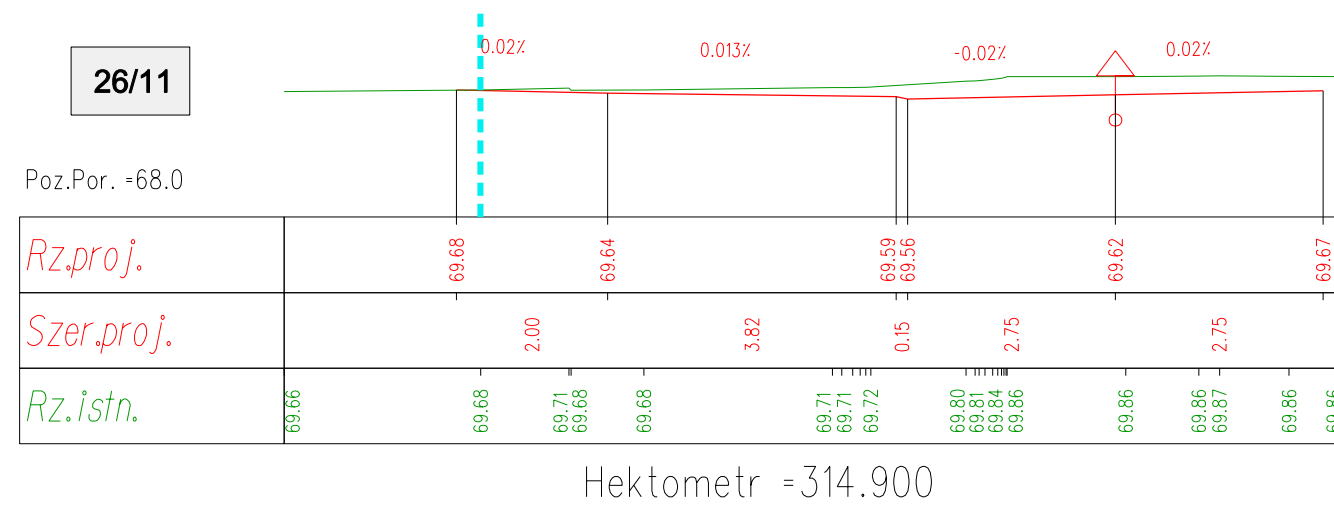
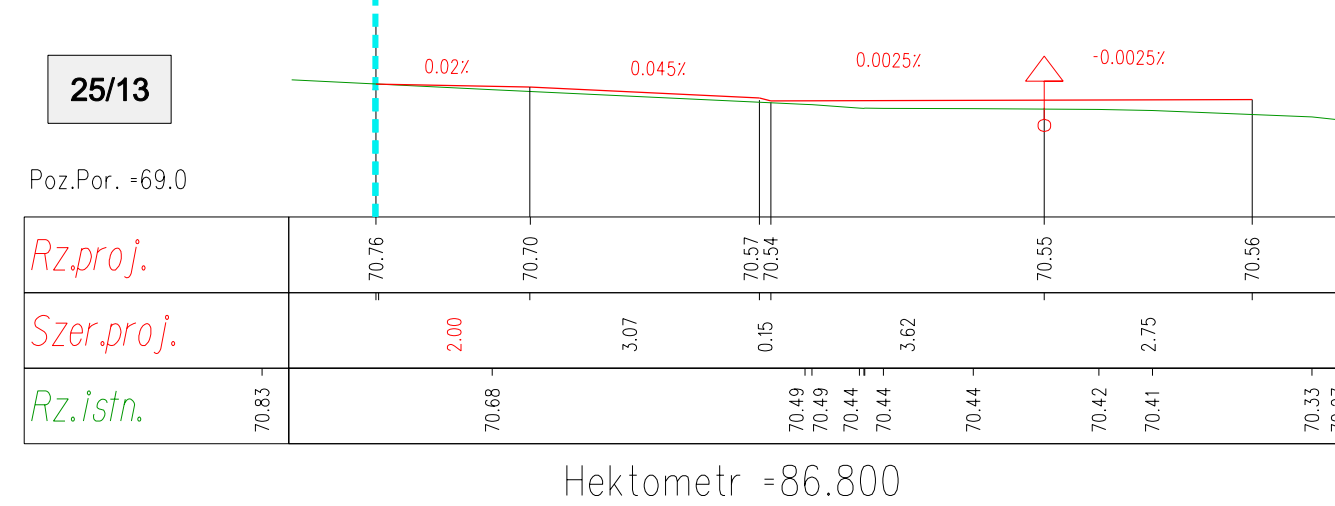
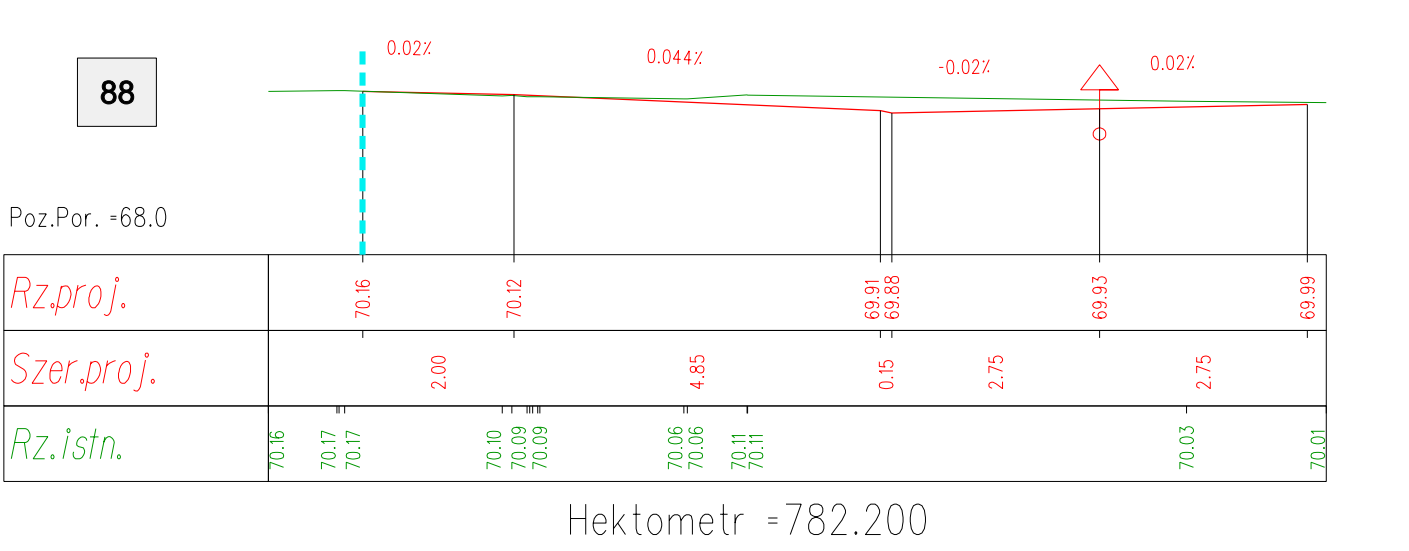
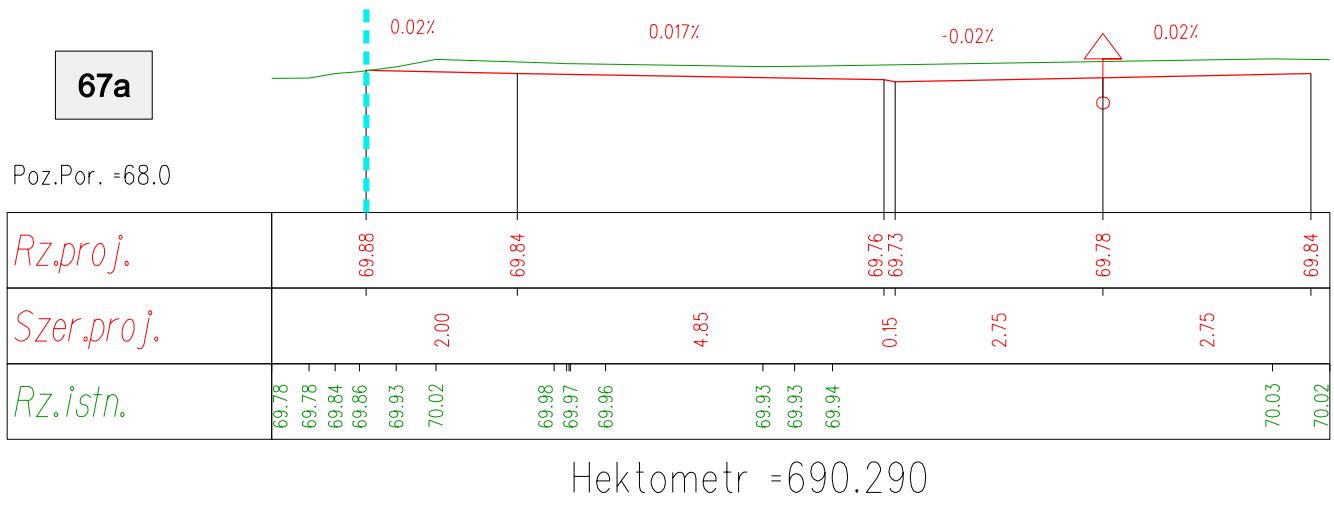
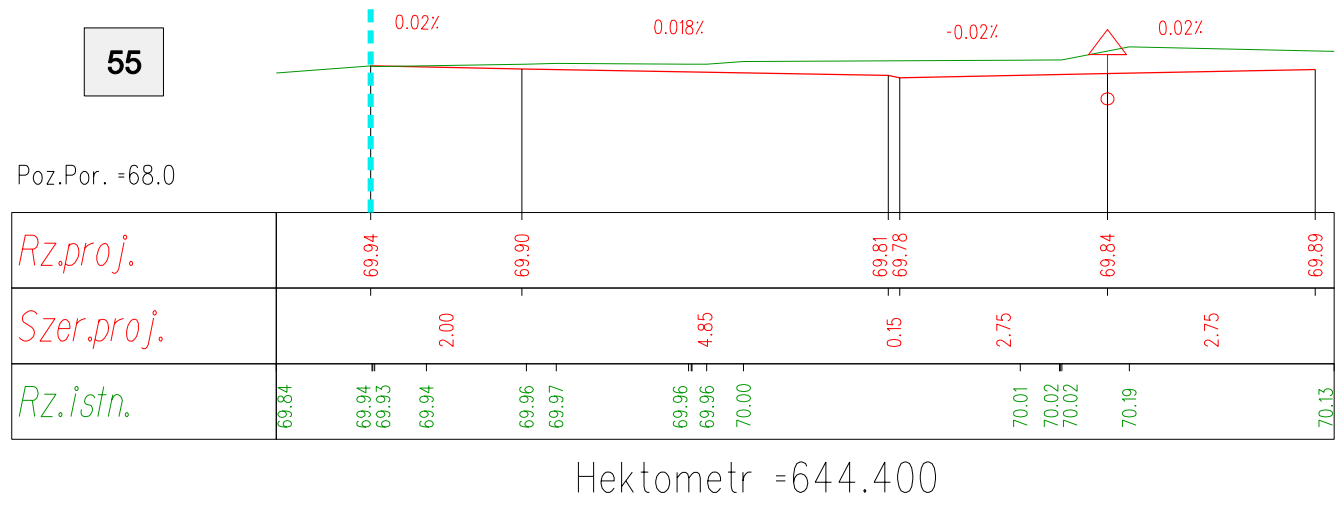
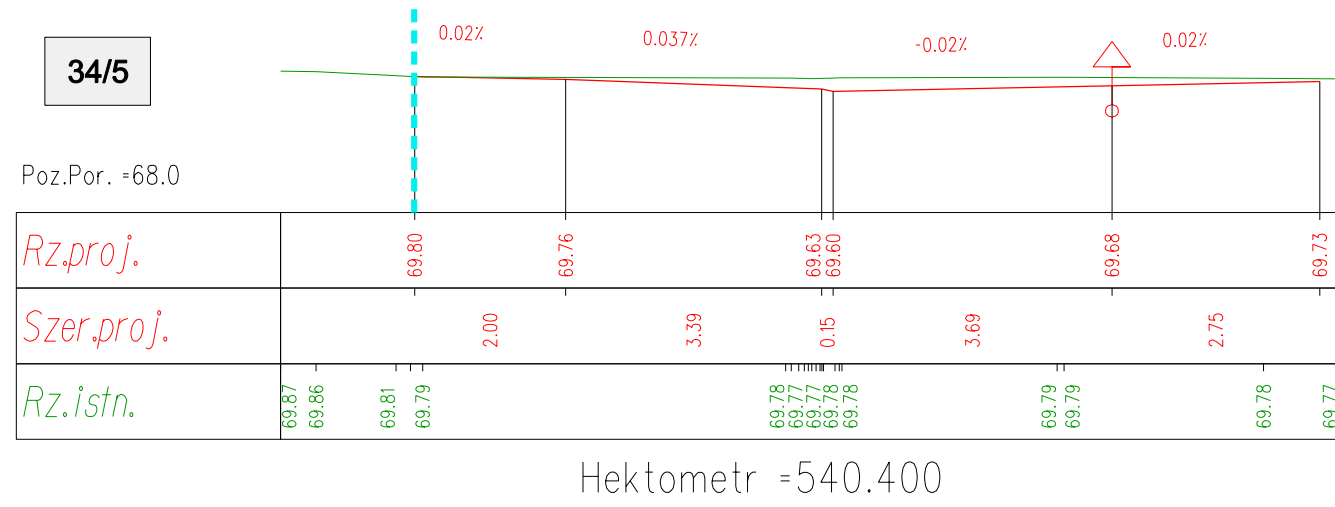
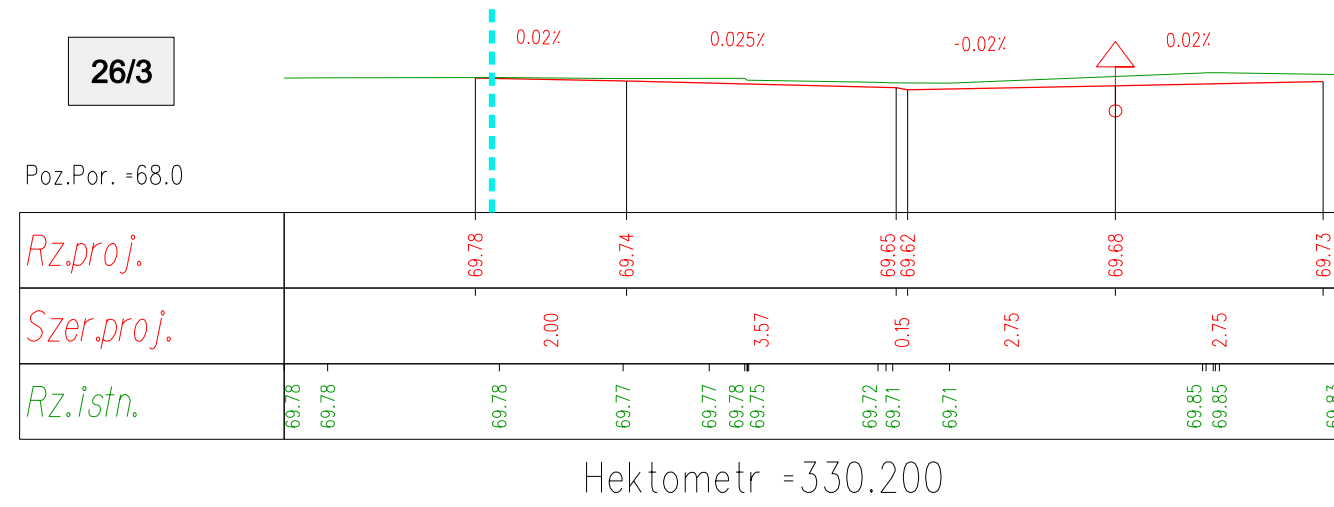


BUTOH Włodzimierz Palicki				ul. Chodkiewicza 15		85-065 Bydgoszcz		butoh	
Program utwardzania ulic gruntowych zlokalizowanych na terenie Miasta Bydgoszczy									
Inwestor:		ZDMiKP w Bydgoszczy		Stadium		Uprawnienia		Podpisy	
				PROJEKT TECHNICZNY					
Objekt:		Rozbudowa ul. Podleśnej w Bydgoszczy		Projektanci		mgr inż. W.Palicki mgr inż. M.Kostrzewa		JAN-K-7210/278/87 spec. do sporz. proj. drog. typ. most., przep. KUP/3/POCK/03 w spec. konsekt.budowlanej	
				Sprawdzający:		mgr inż. Robert Jakielski		KUP/0128/POOD/08 Uprawn. do projektowania bez ograniczeń w spec. drogowej	
Przedmiot opracowania:		PRZEBUDOWA POPRZECZNE PRZEZ. ZJAZDY - OS "A" strona lewa		LIPIEC 2023		1:100		4.1	
				Data		Skala		Nr rysunku	

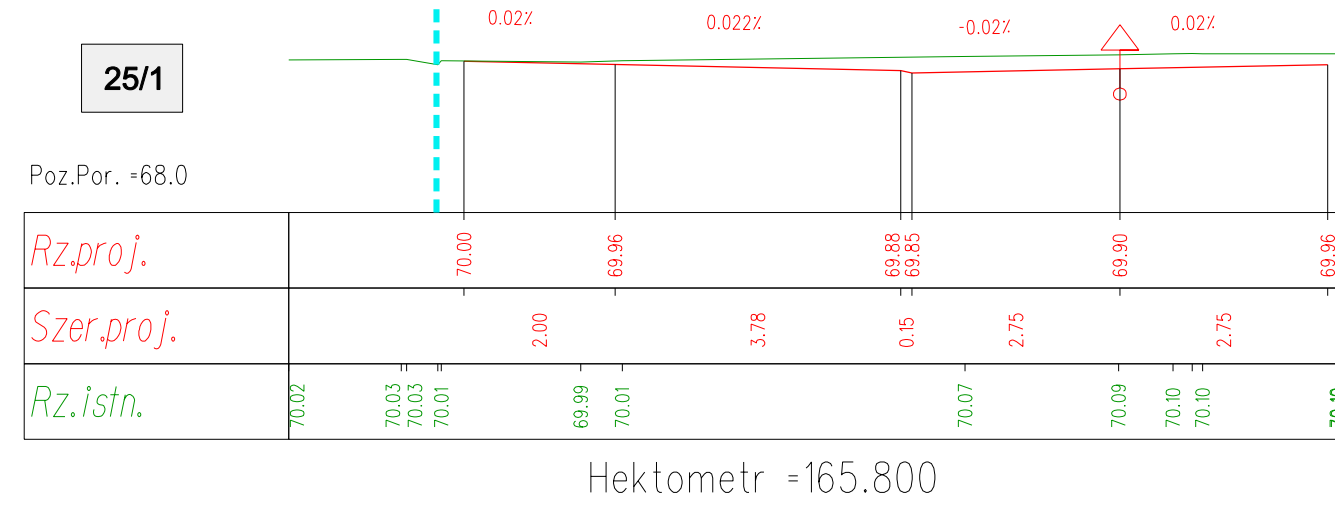

oś A: ul. Podleśna
- strona lewa