



<b>BUTOH Włodzimierz Palicki</b>				ul. Chodkiewicza 15		85-065 Bydgoszcz		<b>butoh</b>	
Program utwardzania ulic gruntowych zlokalizowanych na terenie Miasta Bydgoszczy									
<b>Inwestor:</b> ZDMiKP w Bydgoszczy		<i>Stadium</i>				<i>Uprawnienia</i>		<i>Podpisy</i>	
		<b>PROJEKT TECHNICZNY</b>							
<b>Obiekt:</b>  <b>Rozbudowa ul. Podleśnej w Bydgoszczy</b>		<i>Projektanci</i>		mgr inż. W.Palicki		UAN-KZ-7210/278/87 upow. do sporz. proj. drog. typ. most., przep. KUP/3/POOK/03 w spec. konstr.budowlanej			
				mgr inż. M.Kostrzewa					
		<i>Sprawdzający</i>		mgr inż. Robert Jakielski		KUP/0126/POOD/08 Uprawn. do projektowania bez ograniczeń w spec. drogowej			
<b>Przedmiot opracowania:</b> <b>PRZEKROJE POPRZECZNE PRZESZCZĄDZĄ - OS "B" i "D"</b>		LIPIEC 2023				1:100		<b>4.3</b>	
		<i>Data</i>				<i>Skala</i>		<i>Nr rysunku</i>	

oś B: ul. Nowołucka - strona prawa

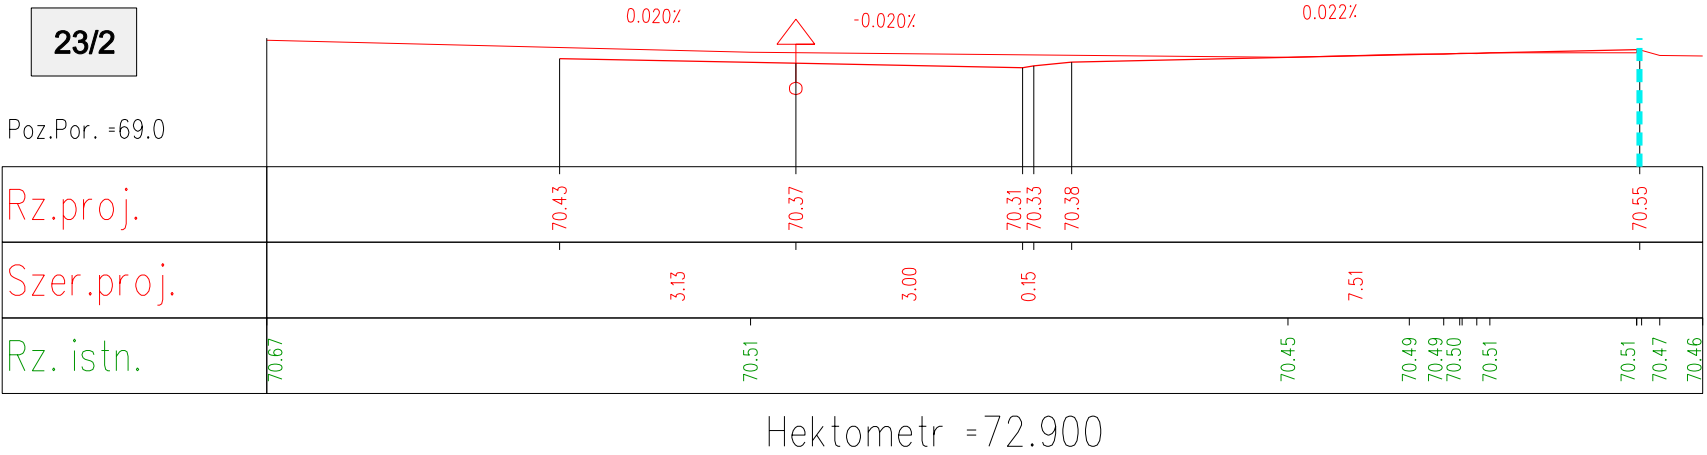

oś D - strona lewa

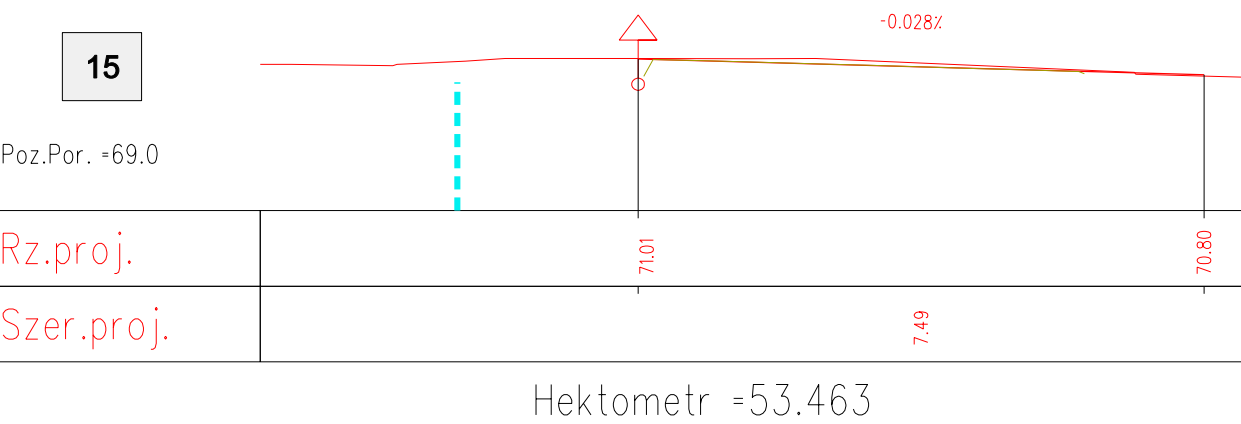

oś B: ul. Nowołucka - strona lewa

