
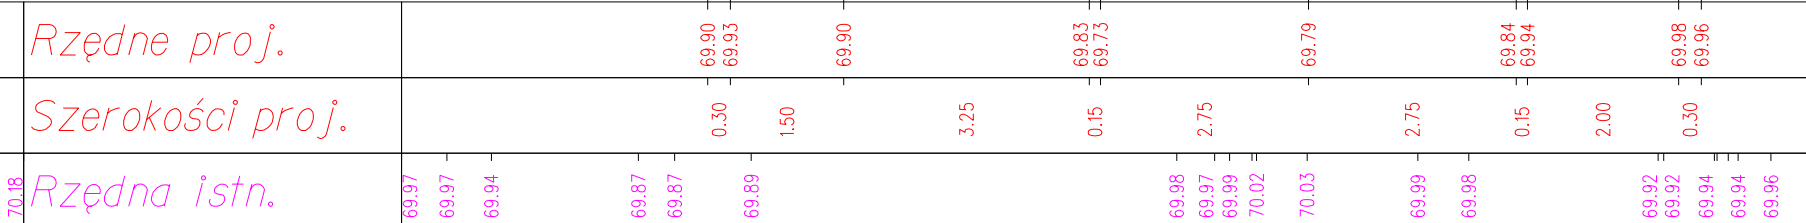
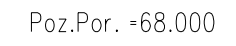
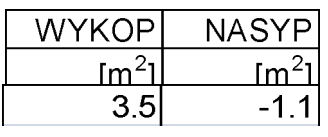
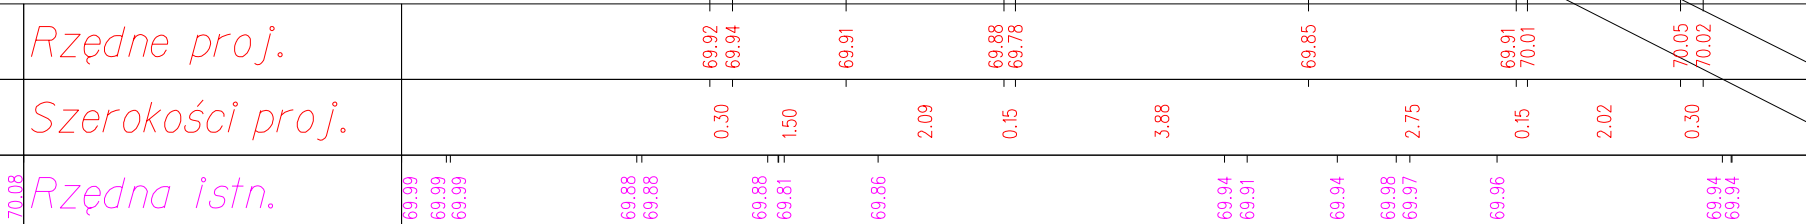
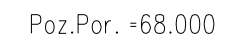
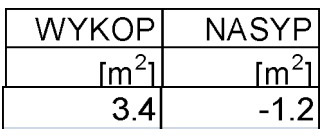
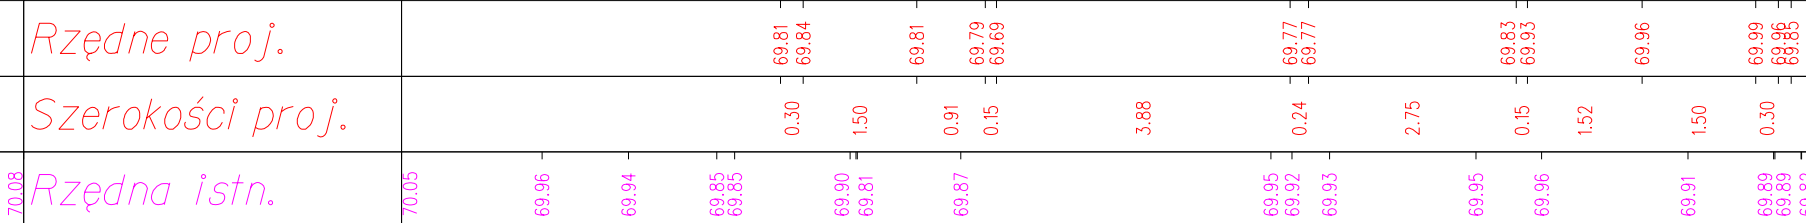
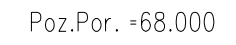
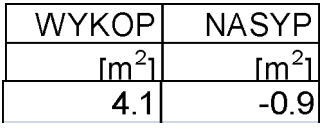
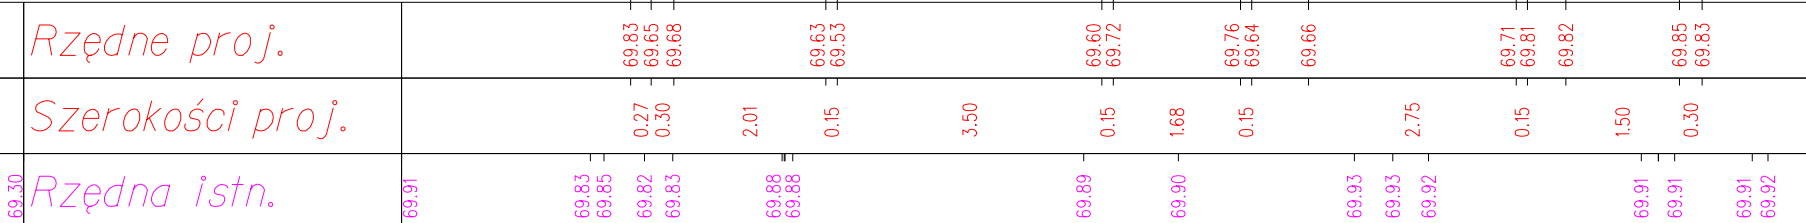
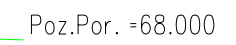


<b>BUTOH Włodzimierz Palicki</b>		ul. Chodkiewicza 15		85-065 Bydgoszcz			
Program utwardzania ulic gruntowych zlokalizowanych na terenie Miasta Bydgoszczy							
Inwestor: ZDMiKP w Bydgoszczy		Stadium <b>PROJEKT TECHNICZNO-WYKONAWCZY</b>		Uprawnienia		Podpisy	
Objekt: <b>Rozbudowa ul. Podlesnej w Bydgoszczy</b>		Projektanci mgr inż. W. Palicki mgr inż. M. Kostrzewa		UAN-KZ-7210/278/87 upow. do sporz. proj. ogół. typ. mod., przep. KUP/3POK/03 w spec. konsej. budowlanej.			
Przedmiot opracowania: <b>PRZEKROJE POPRZECZNE - OS *A*</b>		Sprawdzający: mgr inż. Robert Jakielski		KUP/0128/POOD/08 (oprac. do projektowania bez ograniczeń w spec. drogowej)			
		LIPIEC 2023		1:100		<b>6.1</b>	
		Data		Skala		Nr rysunku	



proj. koryto ziemne