


WYKOP	NASYP
[m <sup>2</sup> ]	[m <sup>2</sup> ]
2.4	-2.5


Poz.Por. =69.000

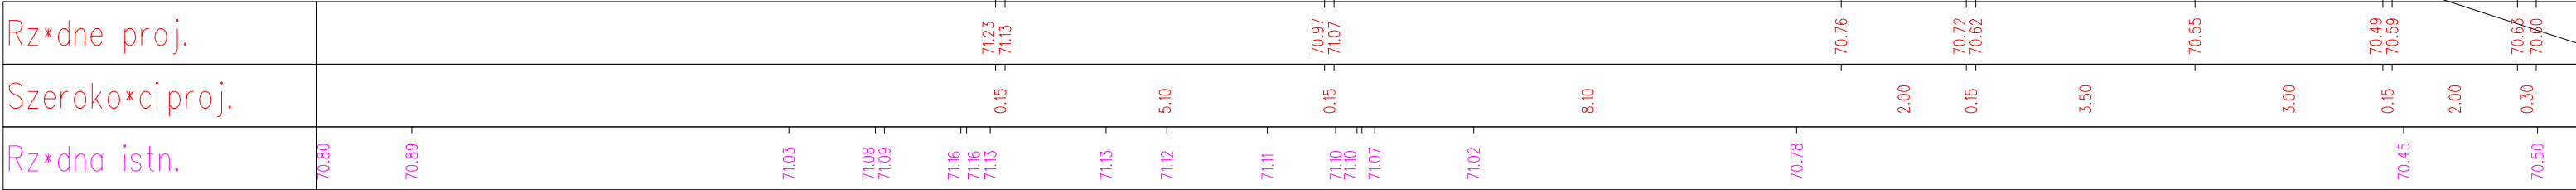

Hektometr =38.800

WYKOP	NASYP
[m <sup>2</sup> ]	[m <sup>2</sup> ]
2.3	-4.3


Poz.Por. =70.000

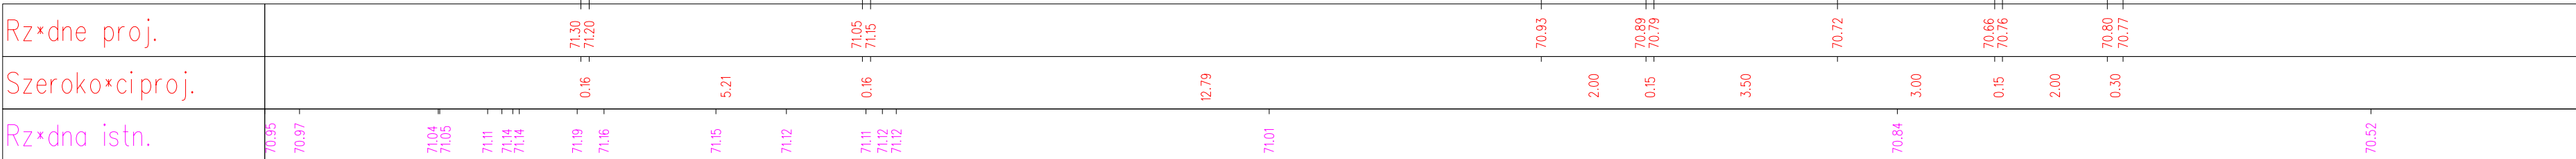

Hektometr =21.300

WYKOP	NASYP
[m <sup>2</sup> ]	[m <sup>2</sup> ]
4.6	-0.9


Poz.Por. =70.000

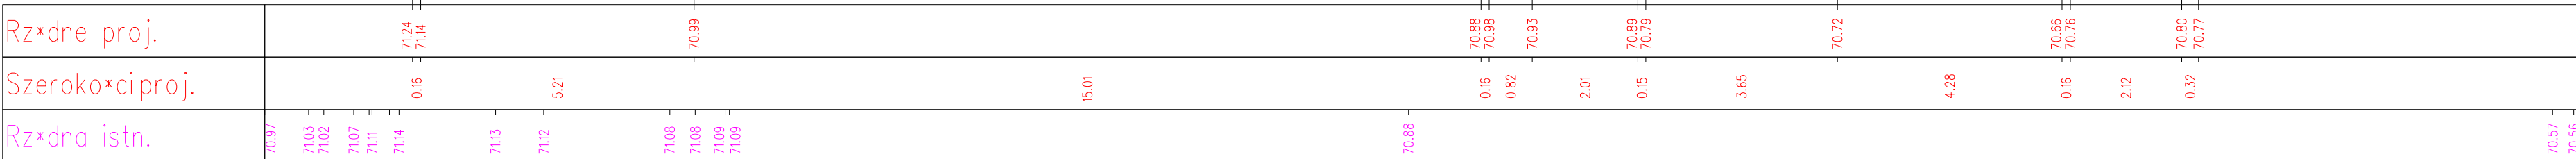

Hektometr =10.400

WYKOP	NASYP
[m <sup>2</sup> ]	[m <sup>2</sup> ]
2.8	-4.4

Poz.Por. =70.000

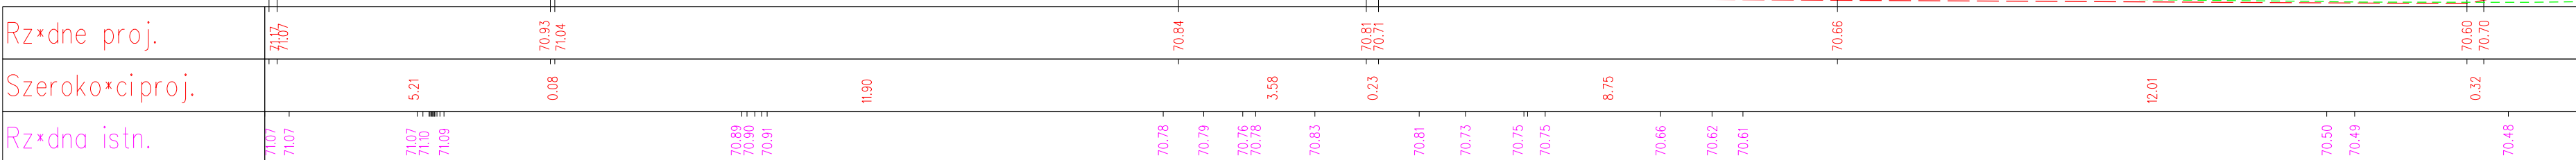

Hektometr =1.100


<b>BUTOH Włodzimierz Palicki</b>				ul. Chodkiewicza 15		85-065 Bydgoszcz		<b>butoh</b>	
Program utwardzania ulic gruntowych zlokalizowanych na terenie Miasta Bydgoszczy									
Inwestor: ZDMiKP w Bydgoszczy		Stadium				Uprawnienia		Podpisy	
		PROJEKT TECHNICZNO-WYKONAWCZY							
Obiekt:  <b>Rozbudowa ul. Podleśnej w Bydgoszczy</b>		Projektanci		mgr inż. W.Palicki		UAN-KZ-7210/278/87 upow. do sporz. proj. drog. typ. most., przep. KUP/3/POOK/03 w spec. konstr.budowlanej			
				mgr inż. M.Kostrzewa					
		Sprawdzający		mgr inż. Robert Jakielski		KUP/0126/POOD/08 Uprawn. do projektowania bez ograniczeń w spec. drogowej			
Przedmiot opracowania: <b>PRZĘKROJE POPRZECZNE - OS "B"</b>		LIPIEC 2023				1:100		<b>6.4</b>	
		Data				Skala		Nr rysunku	

teren po zdjęciu warstwy zanieczyszczonej

proj. koryto ziemne

WYKOP	NASYP
[m <sup>2</sup> ]	[m <sup>2</sup> ]
0.8	-0.9


Poz.Por. =69.000

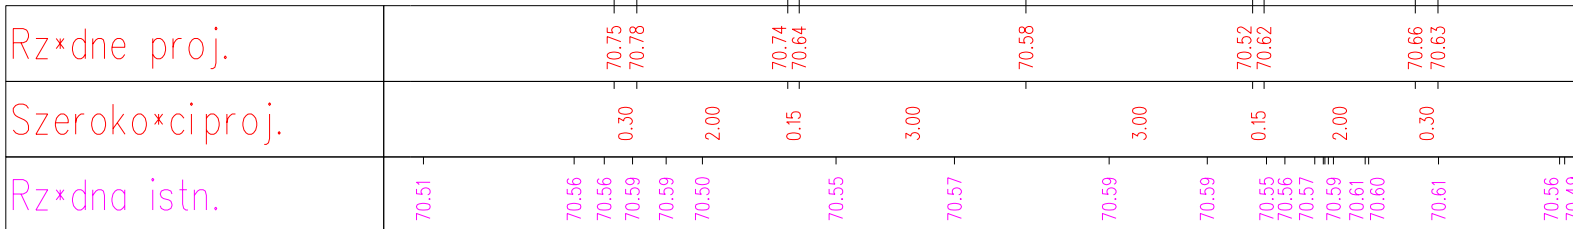

Hektometr =93.605

WYKOP	NASYP
[m <sup>2</sup> ]	[m <sup>2</sup> ]
1.7	-0.2


Poz.Por. =69.000

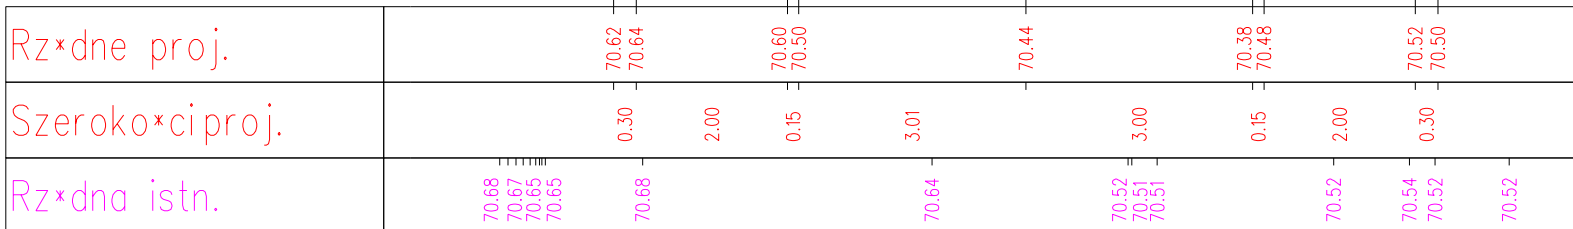

Hektometr =78.900

WYKOP	NASYP
[m <sup>2</sup> ]	[m <sup>2</sup> ]
1.8	-0.2

Poz.Por. =69.000

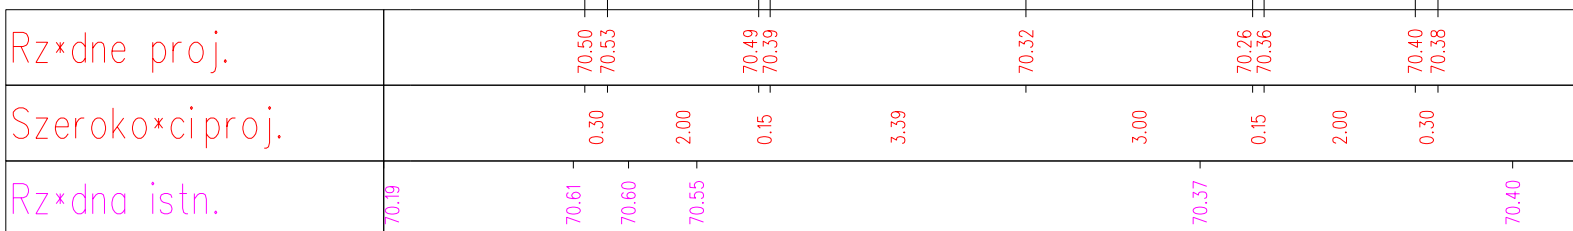

Hektometr =60.000