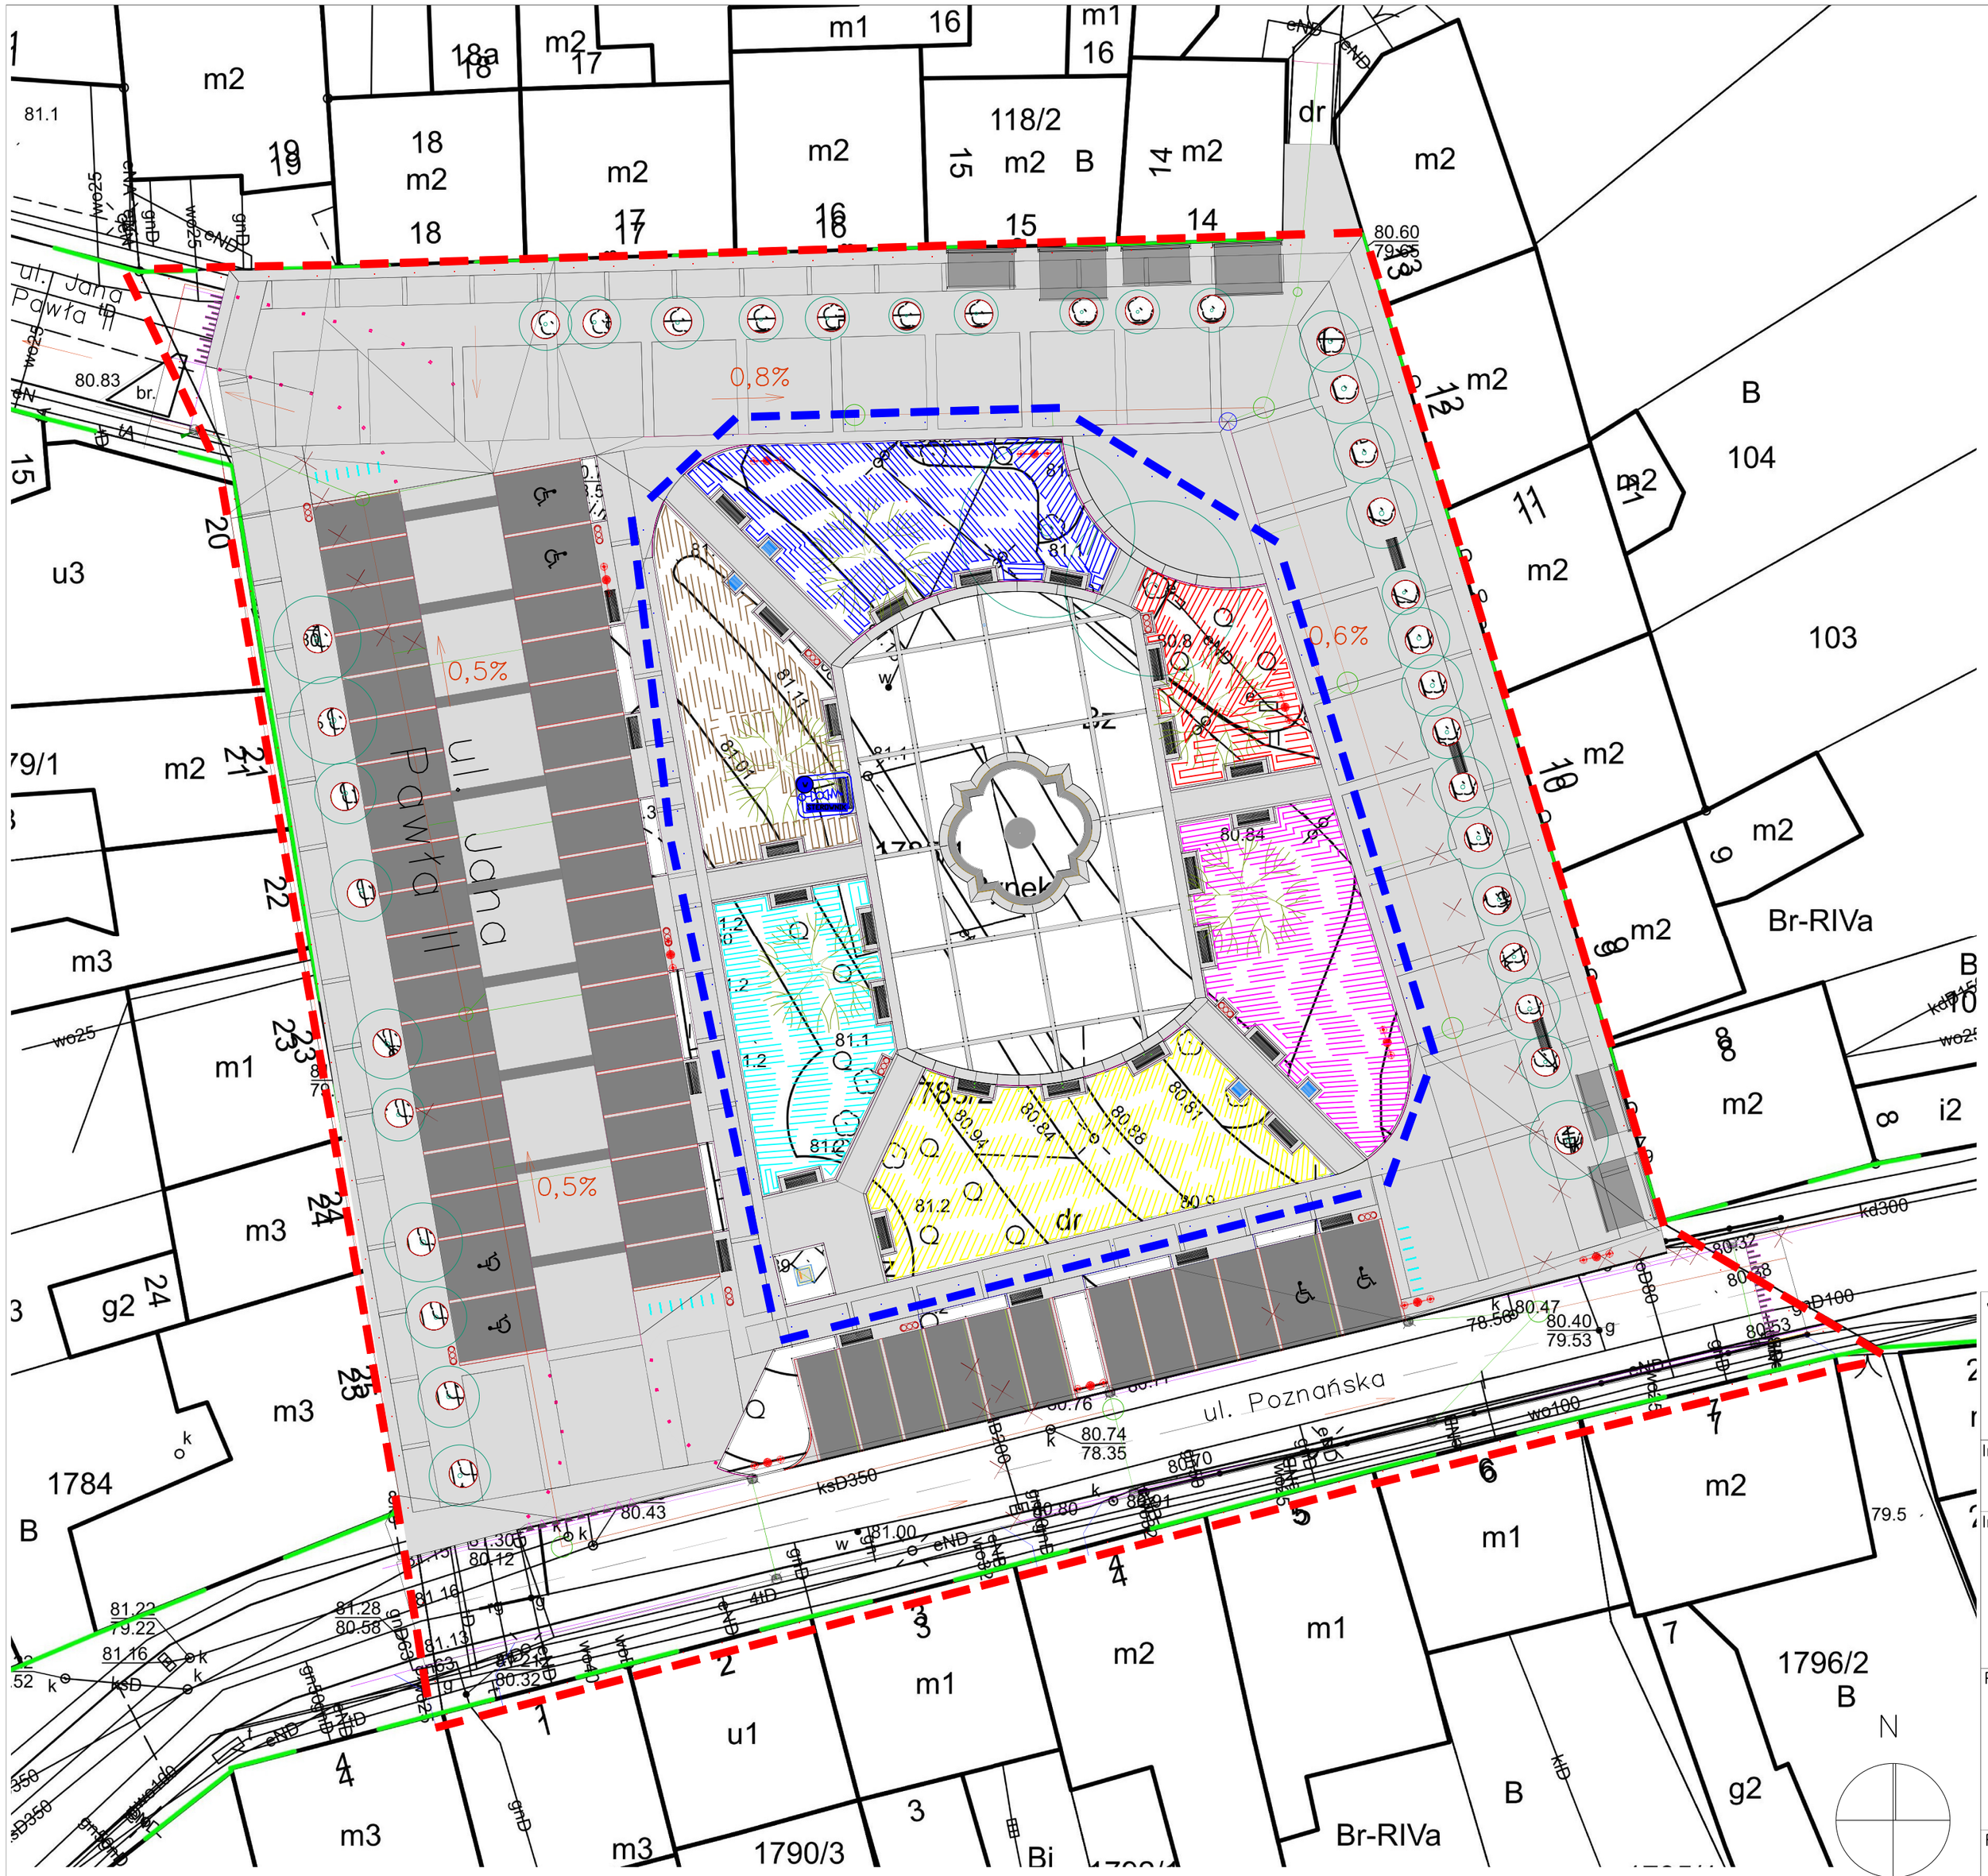

LEGENDA – ZIELEŃ

- drzewo liściaste istniejące
- drzewo liściaste projektowane (nasadzenie kompensacyjne)
- zieleń projektowana
- zakres opracowania

LEGENDA NAWADNIANIE

- ELEKTROZAWÓR
- PUNKT POBORU WODY
- PUNKTY PRZYŁĄCZANIA LINII KROPLUJĄCEJ DO RURY ZASILAJĄCEJ
- REDUKCJA PE 32X25
- PE 25 — RURA ZASILAJĄCA PE25 / PE32
- LINIA KROPLUJĄCA
- S 1 — NUMER SEKCJI NAWADNIAJĄCEJ
- STEROWNIK — STEROWNIK SYSTEMU

Jednostka Projektowa – Zieleń:
FLORIADA
ul. Mławska 7
60–461 Poznań
biuro tel. 786342159
kom. 609751239

Inwestor:
Gmina Opalenica
ul. 3 Maja 1, Opalenica 64–330

Inwestycja:
REWITALIZACJA NAWIERZCHNI RYNKU
ŁĄCZNIE ZE ZMIANĄ ORGANIZACJI RUCHU W OPALENICY
ul. Poznańska 13; Opalenica
dz.ew. nr nr 1785/1, 1785/2,
obręb Opalenica; jednost. ewid. Opalenica

Projektant nawadniania:
mgr inż. Mariusz Dąbrowski

Rysunek: PROJEKT NAWADNIANIA – rozkład linii kroplujących

Branża:	Faza:	Skala:	Data:
ZIELEŃ	PW	1:400	28.01.2025

Nr rys.: 03