




A - A

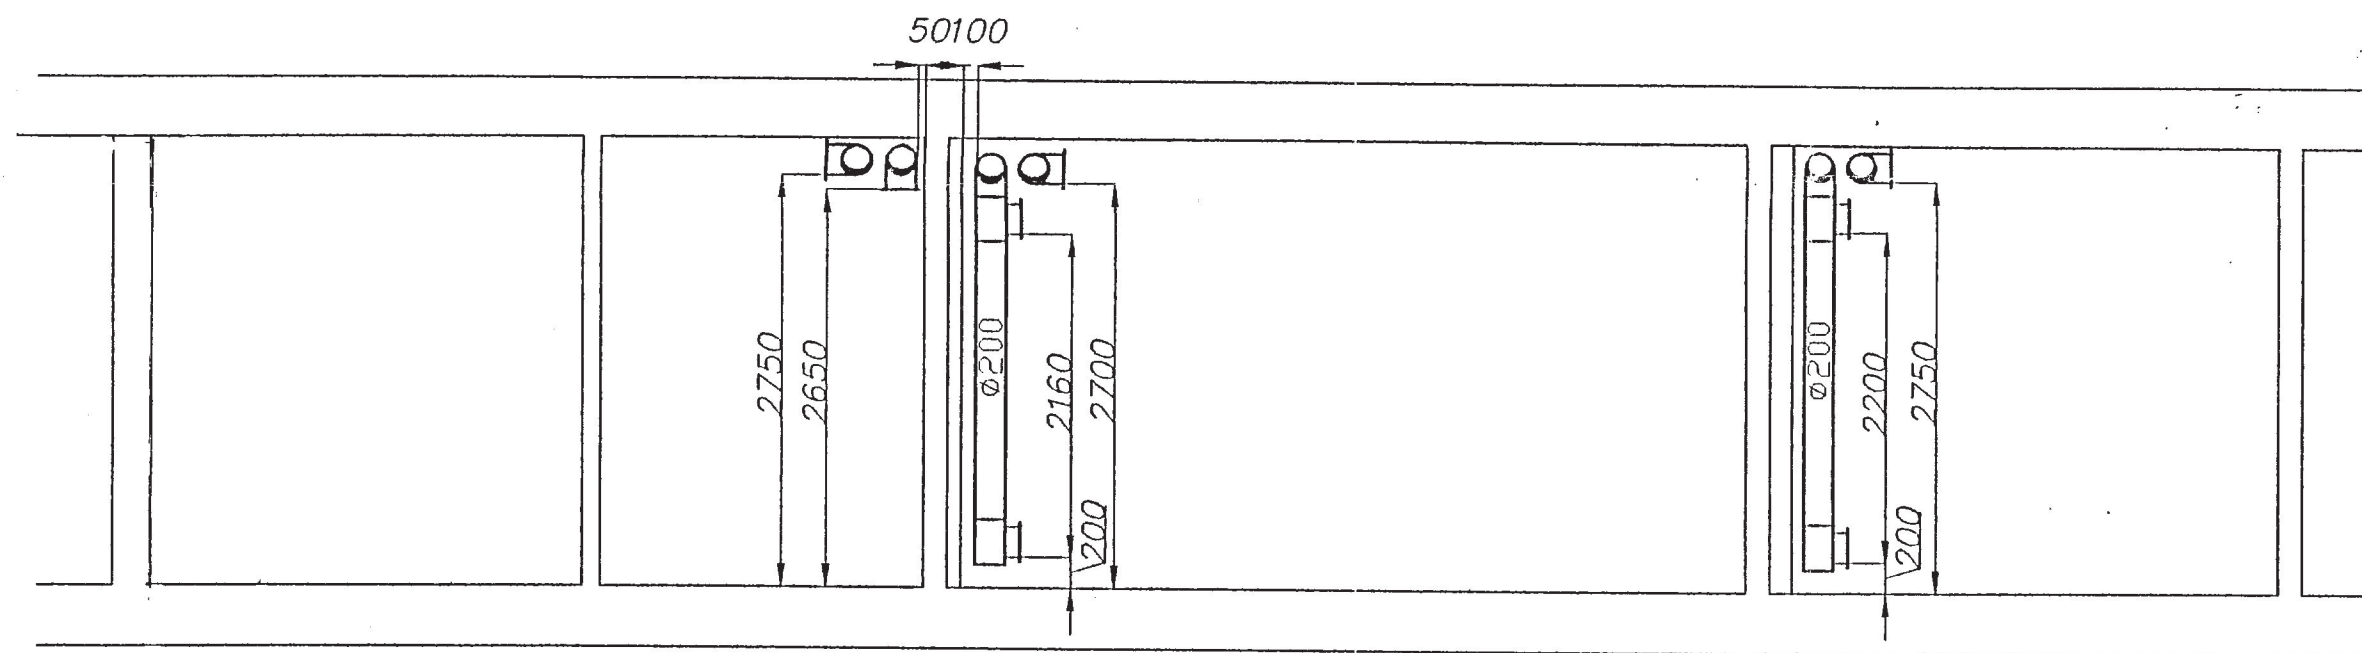

B - B

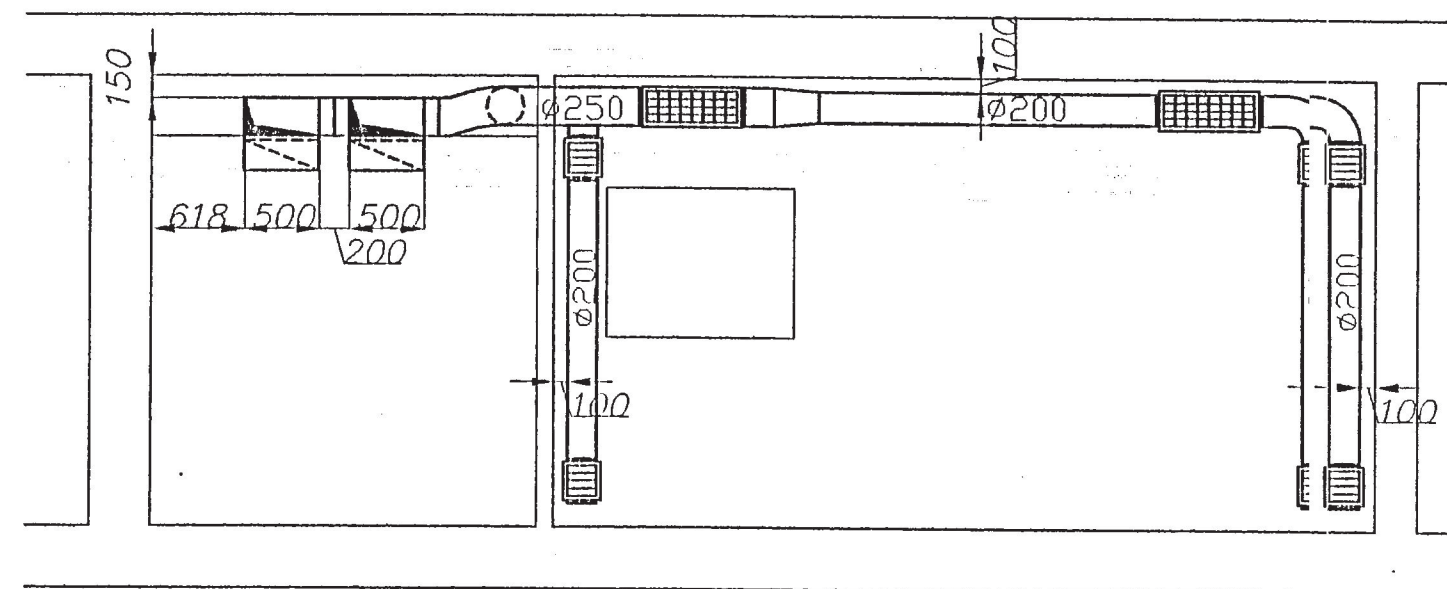

C - C

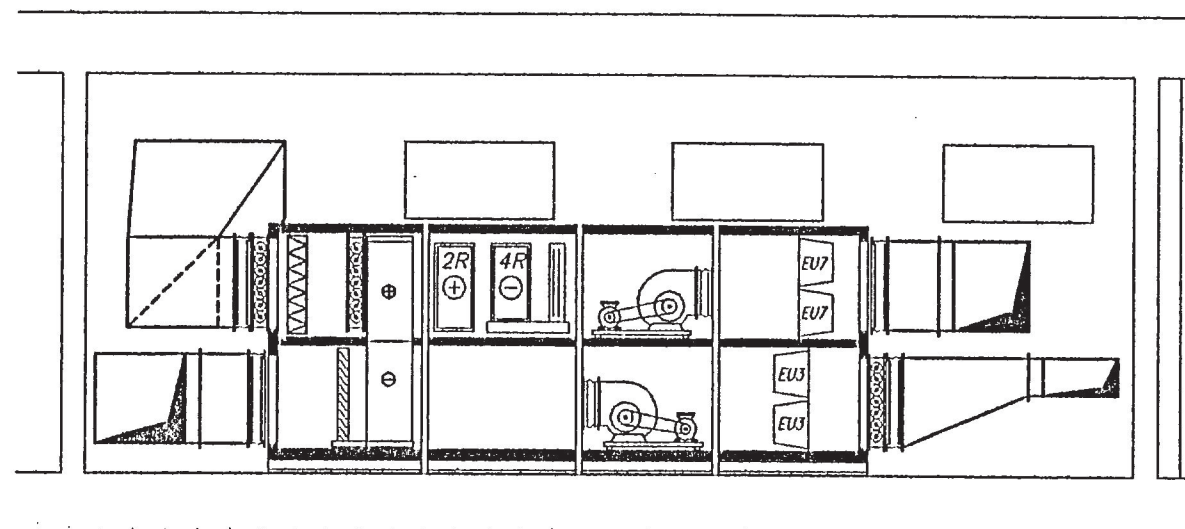

 TECHNIKA SANITARNA 45-061 Opole, ul. Katowicka 30 / 3, tel./fax (077) 4425071, kom. 601 517370			
Temat: ADAPTACJA PROJEKU BUDOWLANEGO INSTALACJI KLIMATYZACJI			
Obiekt: OPOLSKIE CENTRUM ONKOLOGII W OPOLU 45-063 Opole, ul. Katowicka		Branża: INSTALACJE SANITARNE	
Nazwa rysunku: PRZESKROJE A-A, B-B, C-C			
Projektant: mgr inż. G. Maslak	Nr Upr.: 65/02/Op.	Data: CZERWIEC 2004	Podpis: 
Opracował:	Nr:	Skala: 1:50	Nr rys: 3