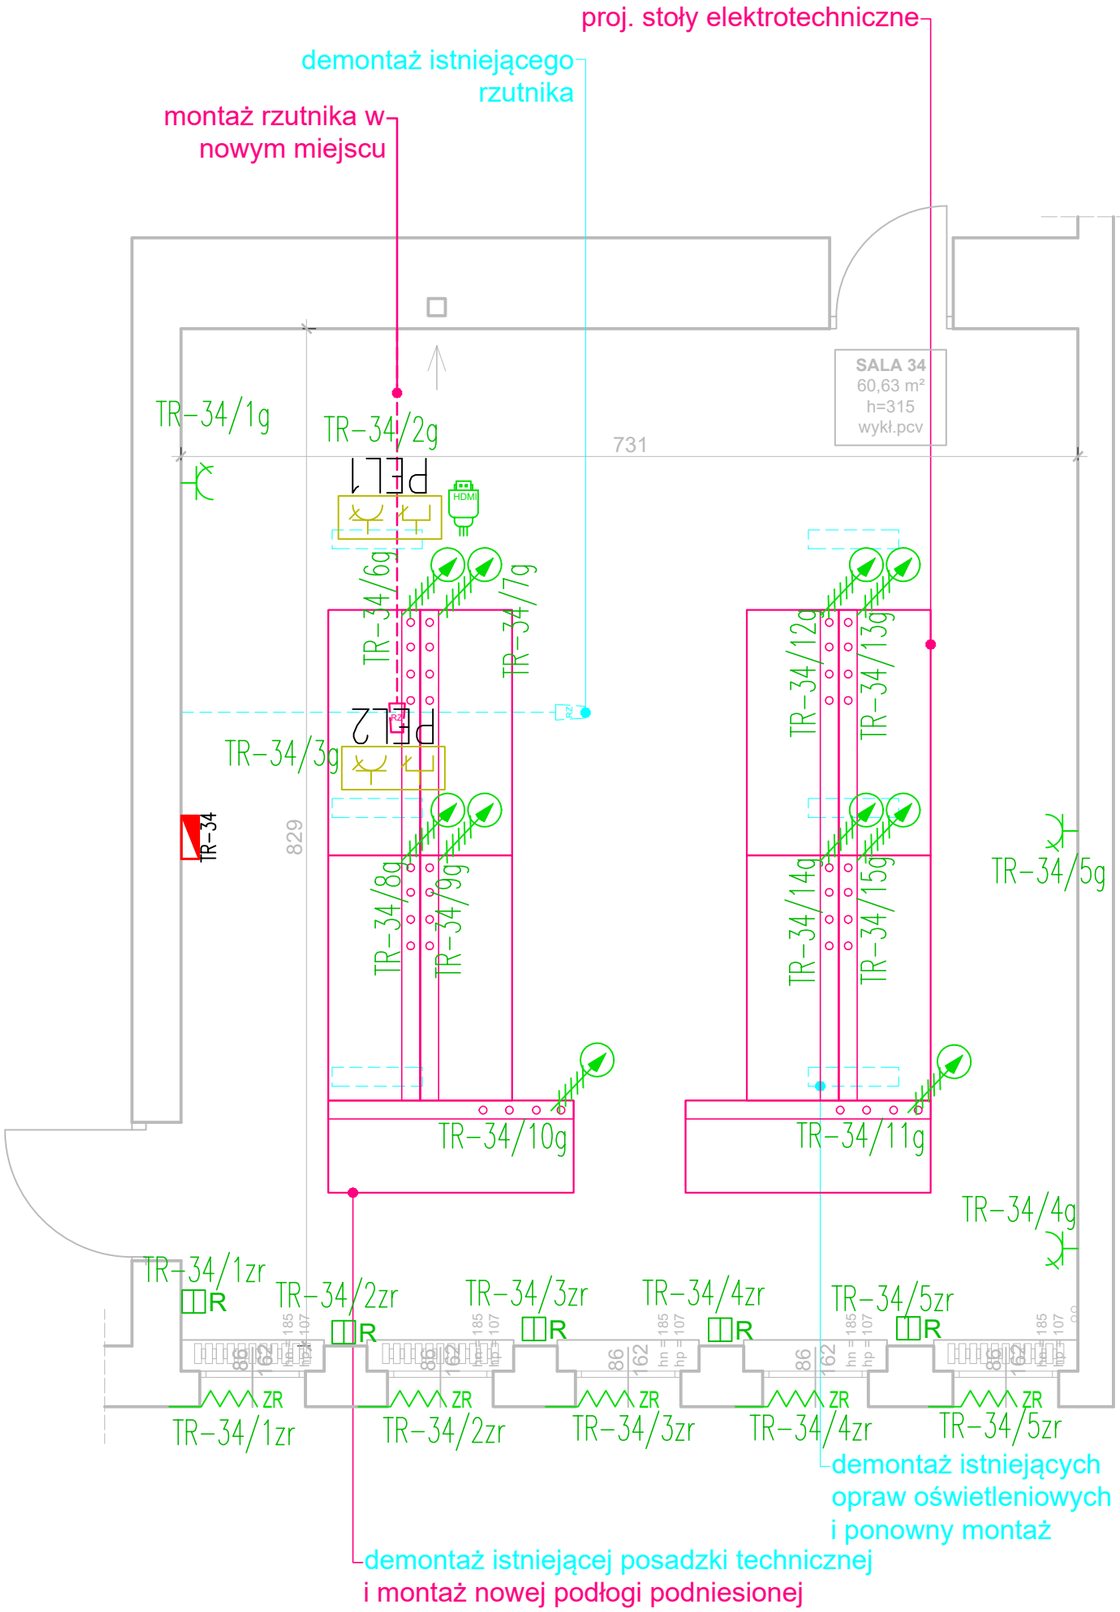

LEGENDA:

ROZDZIELNICA ELEKTRYCZNA:
TR–34 – PROJEKTOWANA TABLICA ROZDZIELCZA ZASILAJĄCA SALE 34 (ZASILENIE TABLIC TR–34 Z ISTNIEJĄCEJ TABLICY TB–5)
TO–2 – ISTNIEJĄCA TABLICA ROZDZIELCZA ZASILAJĄCA SALE 70

GNIAZDO 230V/16A
MONTAŻ PODTYNKOWY

GNIAZDO 230V/16A IP44
MONTAŻ PODTYNKOWY

WYSOKOŚĆ MONTAŻU GNIAZD OGÓLNYCH:
1. W POMIESZCZENIACH OGÓLNYCH/SALACH LEKCYJNYCH GNIAZDA MONTOWAĆNA WYSOKOŚCI 0,3m.
3. W TOALETACH WYSOKOŚĆ MONTAŻU 1,15cm OD POZIOMU POSADZKI.
4. DOKŁADNĄ LOKALIZACJĘ GNIAZD NALEŻY POTWIERDZIĆ NA ETAPIE BUDOWY
5. GNIAZDA W SALACH GIMNASTYCZNYCH NA WYSOKOŚCI 1,15M

GNIAZDO 400V/16A IP44 Z ŁĄCZNIKIEM
MONTAŻ NATYNKOWY h=1,5m

PEL1 — PUNKT ELEKTRYCZNO LOGICZNY (SALA)
ZESTAW GNIAZD: 2x230V + 1xHDMI(rzutnik) + 2xRJ45
MONTAŻ W PODŁODZE

PEL2 — PUNKT ELEKTRYCZNO LOGICZNY (RZUTNIK)
ZESTAW GNIAZD: 1x230V + 1xHDMI(rzutnik)
MONTAŻ NA SUFICIE

PEL3 — PUNKT ELEKTRYCZNO LOGICZNY (BIURO)
ZESTAW GNIAZD: 4x230V + 2xRJ45
MONTAŻ PODTYNKOWY h=0,3m

WYPUST ZASILAJĄCY 230V

WYPUST ZASILAJĄCY 400V

Wypust kabla HDMI do projektora

ZR — Wypust zasilający rolety N2XH 4x1,5mm2

R — Łącznik roletowy

LEGENDA	
SPECJALNOŚĆ_ARCHITEKTURA	
	ISTNIEJĄCE ŚCIANY
	ISTNIEJĄCA STOLARKA OKIENNA
	ISTNIEJĄCA STOLARKA DRZWIOWA
	ISTNIEJĄCE PRZEWODY KOMINOWE WYPROWADZONE PONAD DACH
-1.30	OZNAKOWANIE POMIESZCZEŃ W BUDYNKU
SPECJALNOŚĆ_INSTALACJE ELEKTRYCZNE	
	ISTNIEJĄCA SKRZYNKA ELEKTRYCZNA
	ISTNIEJĄCE OPRAWY OŚWIETLENIOWE- SUFITOWE
	ISTNIEJĄCA ZEWNĘTRZNA OPRAWA OŚWIETLENIOWA
	ISTNIEJĄCY RZUTNIK
SPECJALNOŚĆ_INSTALACJE SANITARNE	
PRZYŁĄCZE CIEPŁOWNICZE	ISTNIEJĄCE PRZYŁĄCZE CIEPŁOWNICZE
	ISTNIEJĄCY GRZEJNIK
P co ∘∘	ISTNIEJĄCE PIONY CENTRALNEGO OGRZEWANIA
	ISTNIEJĄCA UMYWALKA
LEGENDA - STAN PROJEKTOWANY	
	ELEMENTY PROJEKTOWANE
	ELEMENTY DEMONTOWANE/ROZBIERANE

DETAL MONTAŻU PODŁOGI PODNIESIONEJ

UWAGA:
a. Przed rozpoczęciem zamówienia należy wykonać pomiary kontrolne na budowie.
b. Kierunek otwierania drzwi zachować zgodnie z kierunkiem widocznym na rzutach.
c. Do wysokości 2 metrów należy zapewnić powierzchnie zmywalne tj. płytki lub farby do pomieszczeń mokrych.
d. Wykonawca zobowiązany jest do zapoznania się z całością projektu przed przystąpieniem do realizacji poszczególnych branż.
e. Wszystkie materiały budowlane powinny posiadać atesty dopuszczające do stosowania w budownictwie i powinny być stosowane zgodnie z zaleceniami.
f. Projekt budowlano-wykonawczy branży architektonicznej należy rozpatrywać łącznie z projektami branży konstrukcyjnej i instalacyjnej.
g. W razie jakichkolwiek niejasności należy skontaktować się z projektantem. Wszelkie odstępstwa i zmiany w projekcie wymagają zgody projektanta.

ARCH-BIM SP. Z O.O.
adres: ul. Św. Barbary 14/36, 41-516 Chorzów
telefon: 736 249 068

TEMAT:
NAZWA ZADANIA: „Z NAMI ZOSTANIESZ ZAWODOWCEM", PRZEDMIOTEM ZAMÓWIENIA JEST: „PROJEKT ADAPTACJI SAL ZAJĘĆ NR 34 I 70 NA SALE DO NAUKI ZAWODÓW W KIERUNKU ELEKTRYK, TECHNIK ELEKTRYK I TECHNIK SYSTEMÓW ENERGETYKI ODNAWIALNEJ ORAZ TECHNIK MECHANIK LOTNICZY"

OBIEKT:
Zespół Szkół nr 2 im. Jarosława Iwaszkiewicza - Centrum Kształcenia Zawodowego i Ustawicznego, Ul. Goetla 2, 40-749 Katowice

INWESTOR:
Zespół Szkół nr 2 im. Jarosława Iwaszkiewicza - Centrum Kształcenia Zawodowego i Ustawicznego, Ul. Goetla 2, 40-749 Katowice

ZESPÓŁ PROJEKTOWY:
projektant gł. branża ele. MGR INŻ. MARCIN GLINKA **upr. nr SLK/9475/PWBE/21**
projektant branża elektr. MGR INŻ. ŁUKASZ MAZUREK **upr. nr SLK/9713/PWBE/21**

TEMAT RYSUNKU:

RZUT INSTALACJI ELEKTYCZNYCH -SALA 34

FAZA: PROJEKT TECHNICZNO-WYKONAWCZY

DATA: 08/2024
SKALA: 1:50
NR RYS: IE-01
NR STR:

SPECJALNOŚĆ ELEKTRYCZNA