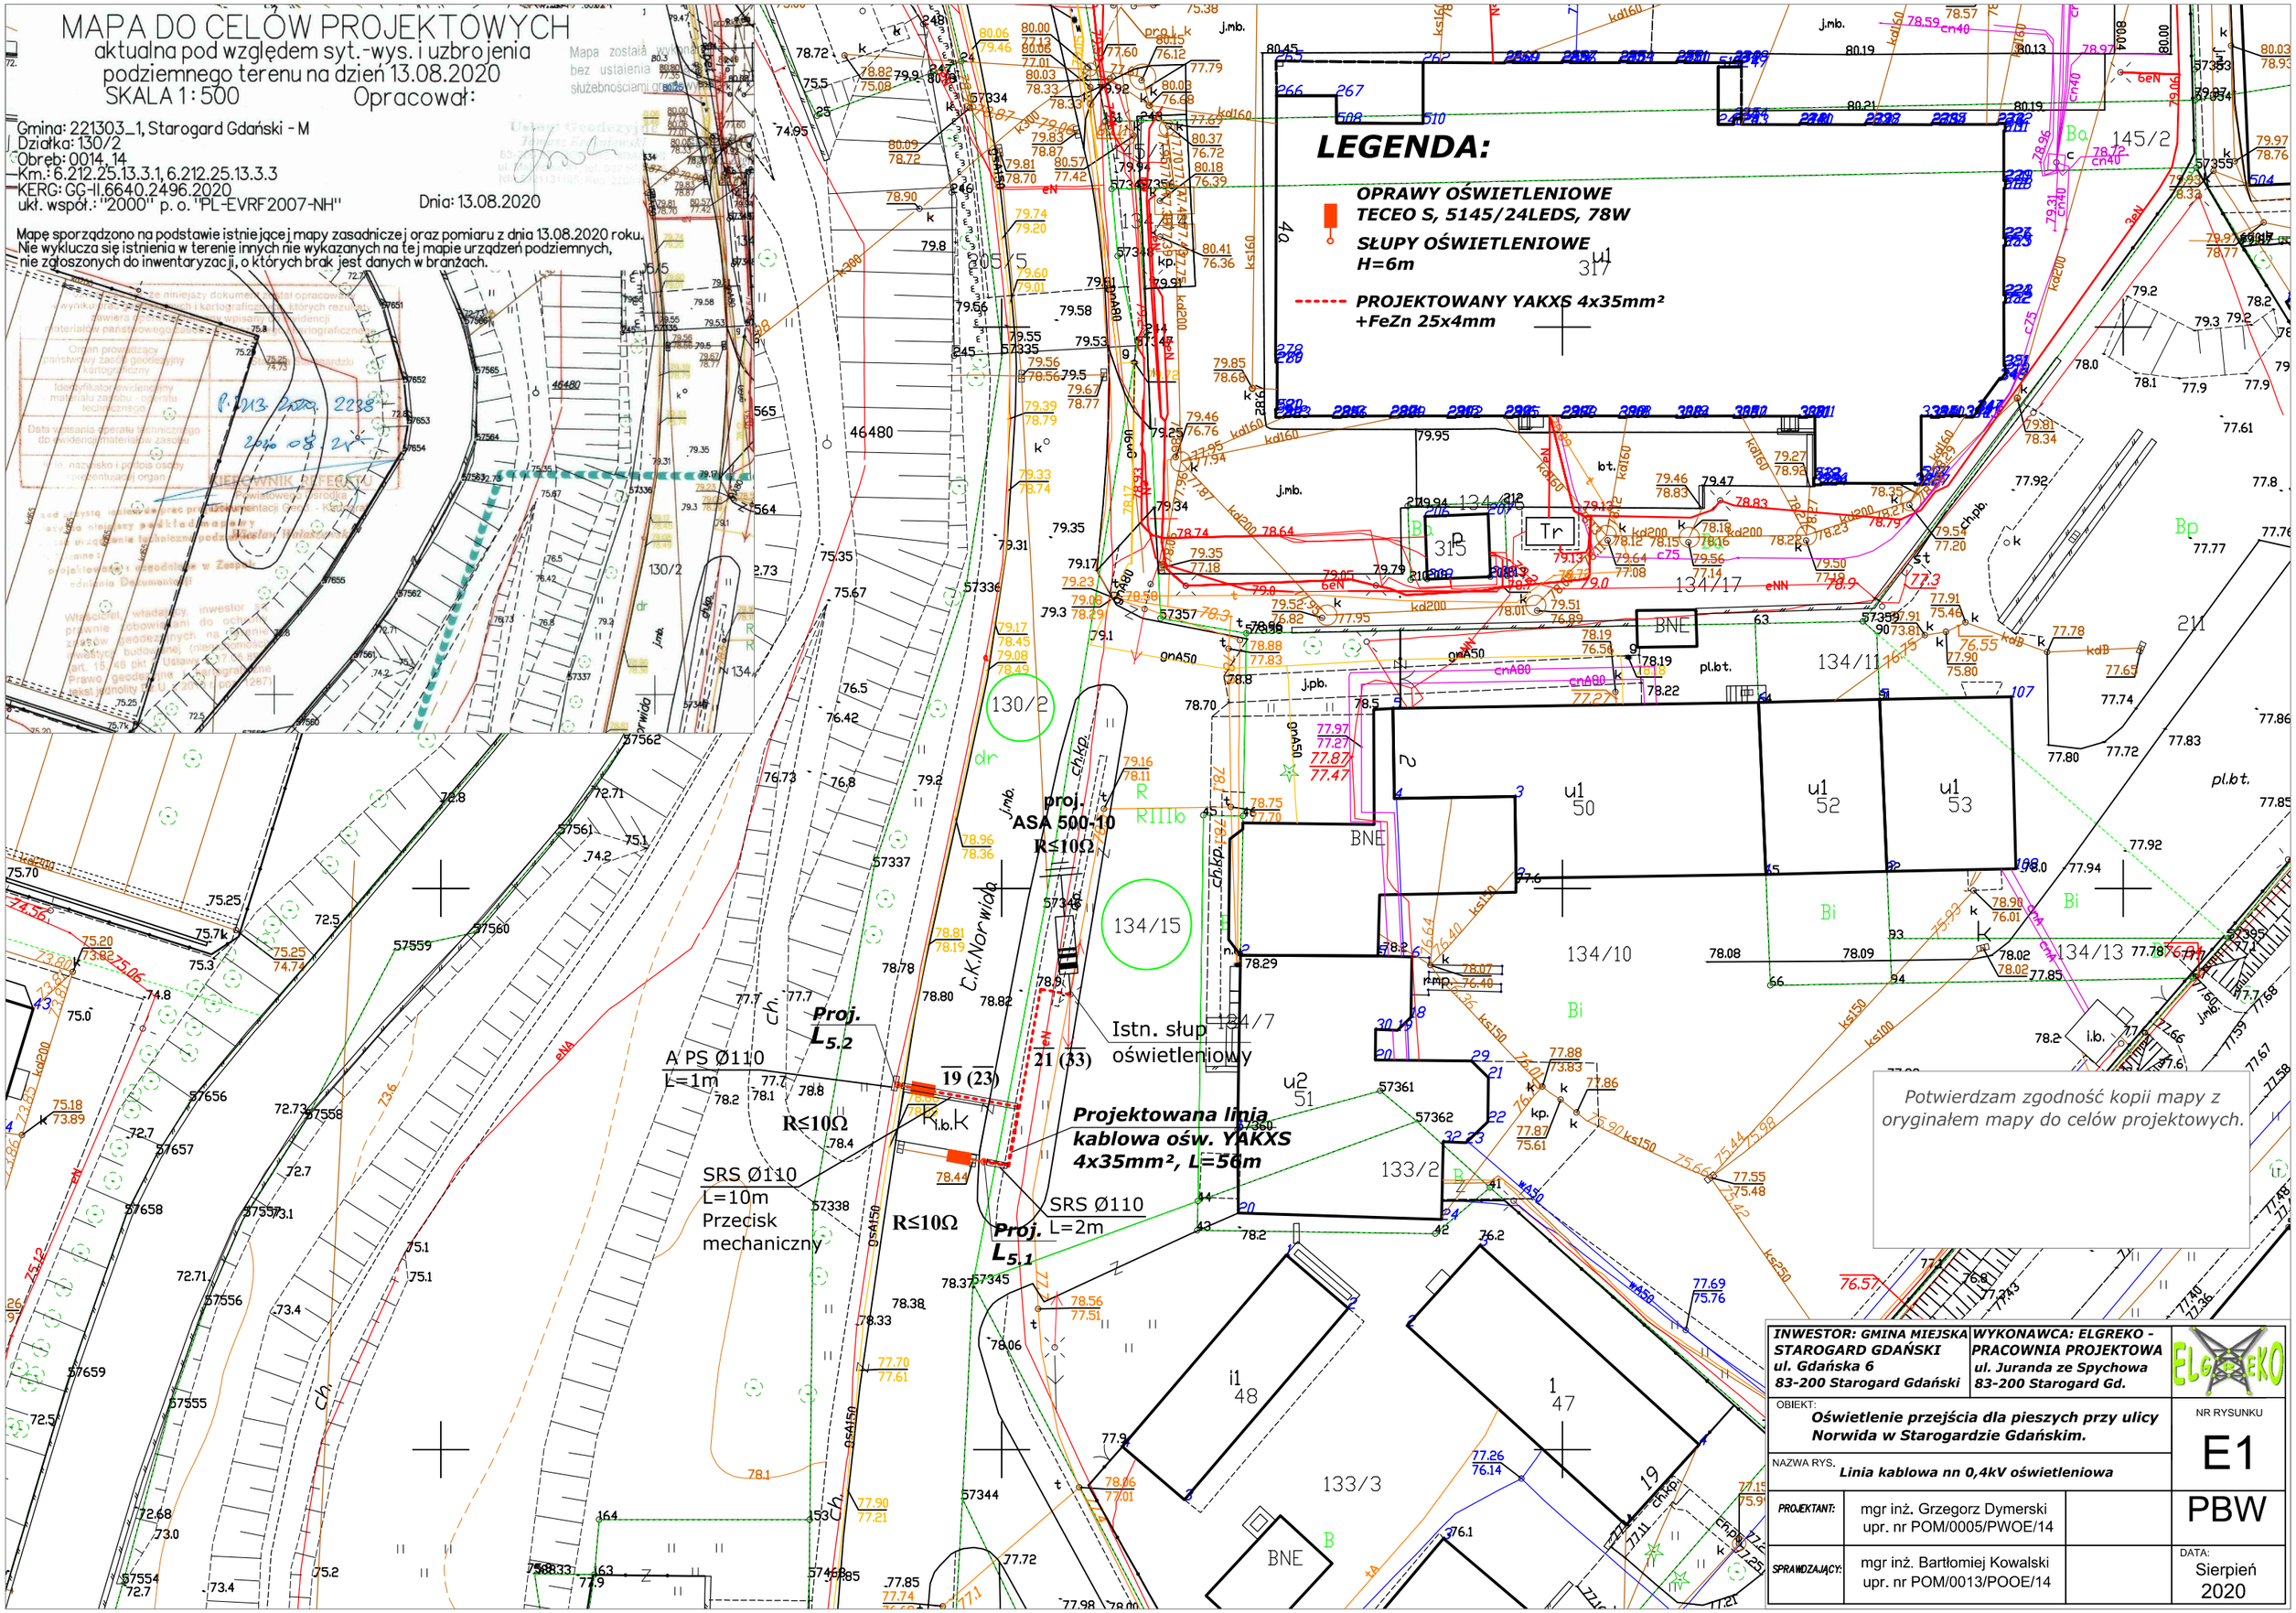
MAPA DO CELÓW PROJEKTOWYCH
aktualna pod względem syt.-wys. i uzbrojenia podziemnego terenu na dzień 13.08.2020
SKALA 1:500
Opracował:
Gmina: 221303_1, Starogard Gdański - M
Działka: 130/2
Obręb: 0014_14
Km.: 6.212.25.13.3.1, 6.212.25.13.3.3
KERG: GG-II.6640.2496.2020
ukł. współ.: "2000" p. o. "PL-EVRF2007-NH"
Dnia: 13.08.2020
Mapę sporządzono na podstawie istniejącej mapy zasadniczej oraz pomiaru z dnia 13.08.2020 roku. Nie wyklucza się istnienia w terenie innych nie wykazanych na tej mapie urządzeń podziemnych, nie zgłoszonych do inwentaryzacji, o których brak jest danych w branżach.
LEGENDA:
OPRAWY OŚWIETLENIOWE TECEO S, 5145/24LEDS, 78W
SŁUPY OŚWIETLENIOWE H=6m
PROJEKTOWANY YAKXS 4x35mm² +FeZn 25x4mm
proj. ASA 500-10 R≤10Ω
Istn. słup oświetleniowy
Proj. L5.2
A PS Ø110 L=1m
R≤10Ω
SRS Ø110 L=10m Przecisk mechaniczny
Projektowana linia kablowa ośw. YAKXS 4x35mm², L=56m
SRS Ø110 L=2m
Proj. L5.1
Potwierdzam zgodność kopii mapy z oryginałem mapy do celów projektowych.
INWESTOR: GMINA MIEJSKA STAROGARD GDAŃSKI ul. Gdańska 6 83-200 Starogard Gdański
WYKONAWCA: ELGREKO - PRACOWNIA PROJEKTOWA ul. Juranda ze Spychowa 83-200 Starogard Gd.
OBIEKT: Oświetlenie przejścia dla pieszych przy ulicy Norwida w Starogardzie Gdańskim.
NAZWA RYS. Linia kablowa nn 0,4kV oświetleniowa
NR RYSUNKU E1
PROJEKTANT: mgr inż. Grzegorz Dymerski upr. nr POM/0005/PWOE/14
SPRAWDZAJĄCY: mgr inż. Bartłomiej Kowalski upr. nr POM/0013/POOE/14
PBW
DATA: Sierpień 2020