


Przekroje przez Zbiornik nr 2 - skala 1:100/100


C

P.P. 420 m n.p.m.

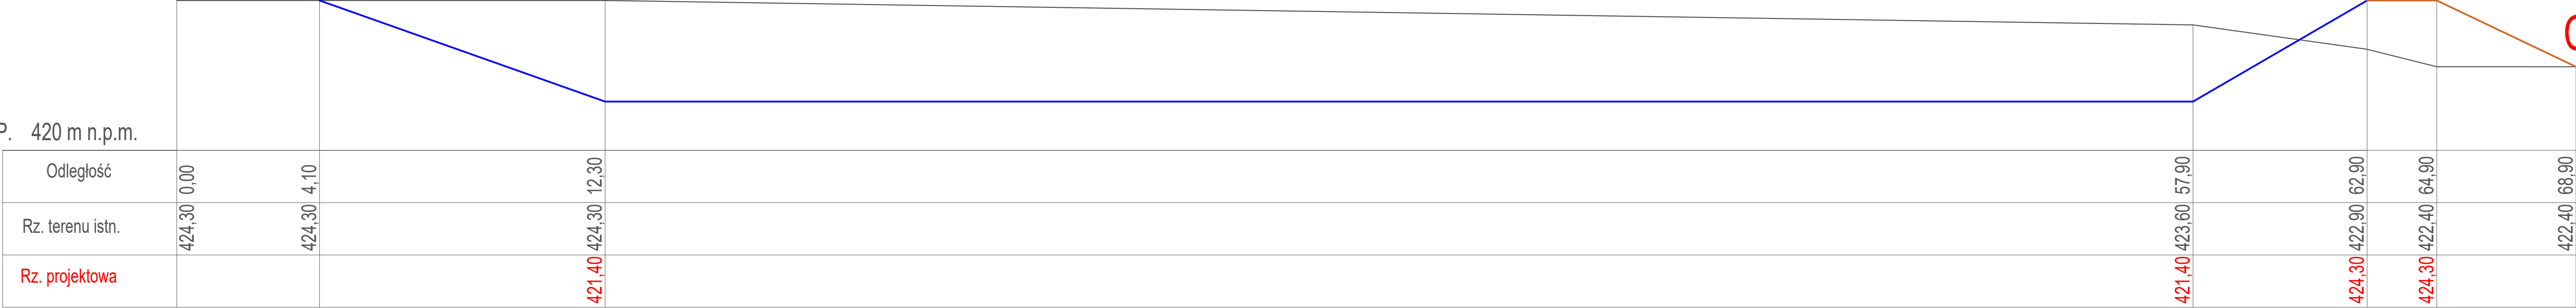

D

P.P. 420 m n.p.m.

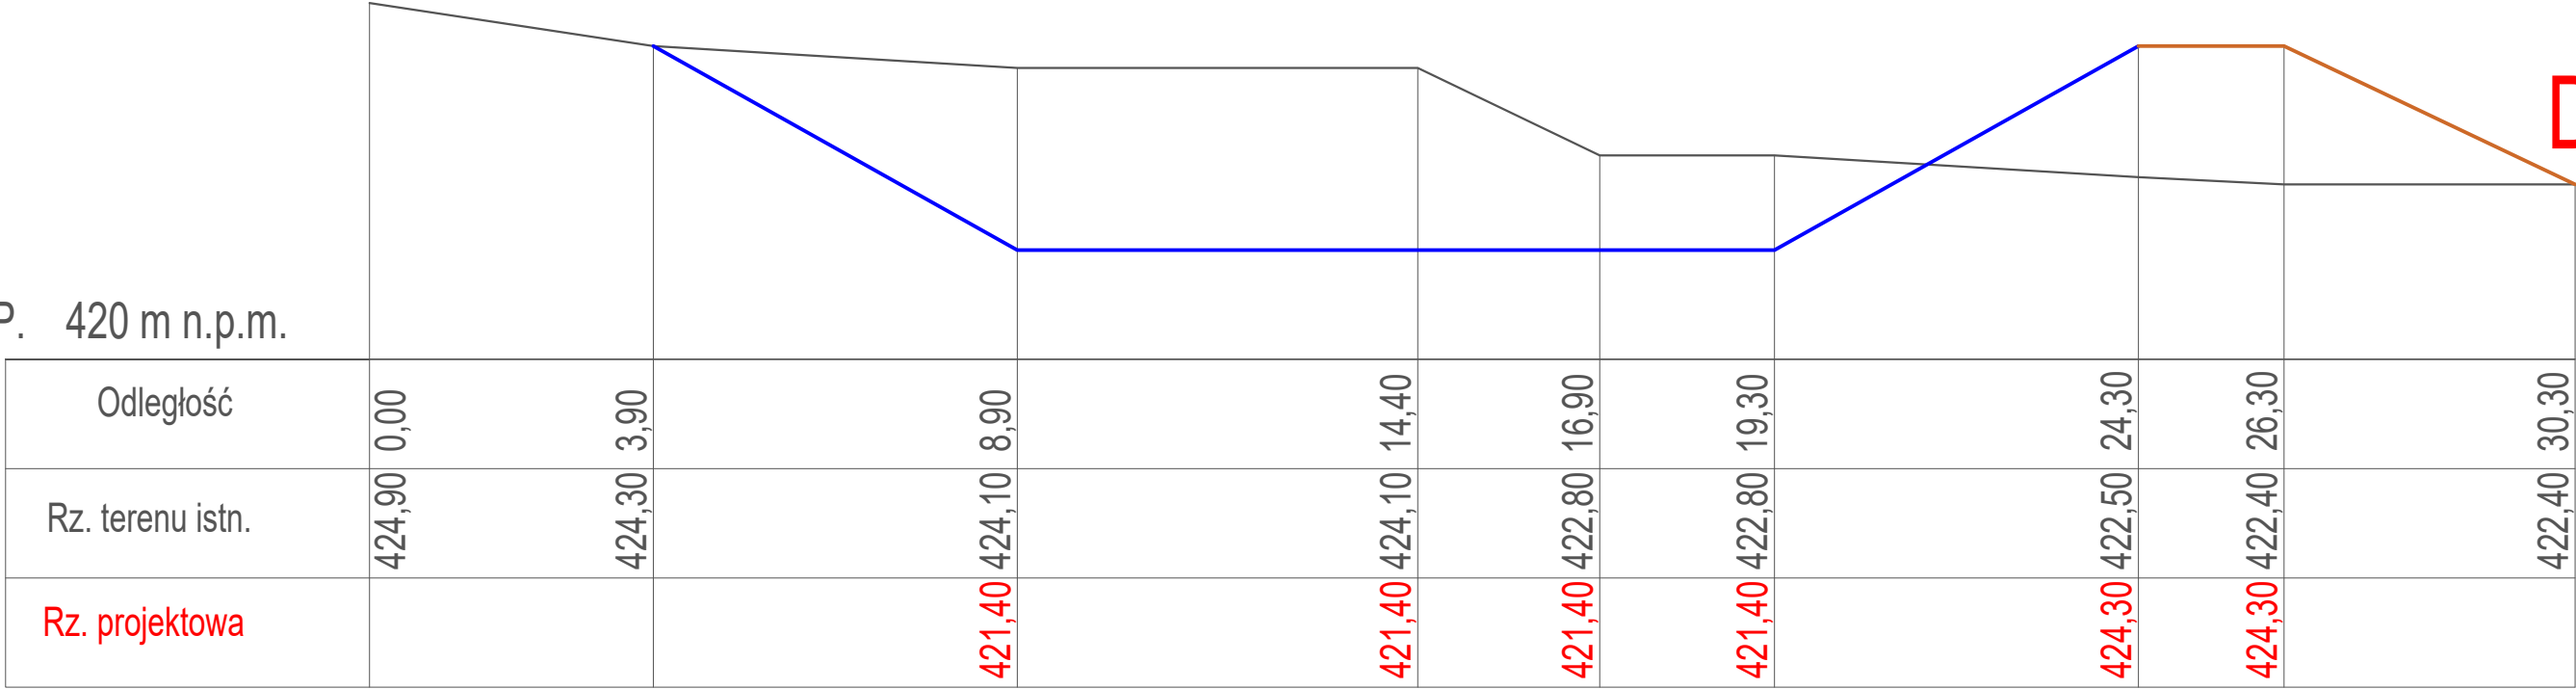

Schemat skarpowania

