


MAPA DO CELÓW PROJEKTOWYCH

SKALA 1:500

00.6640.17601.2021

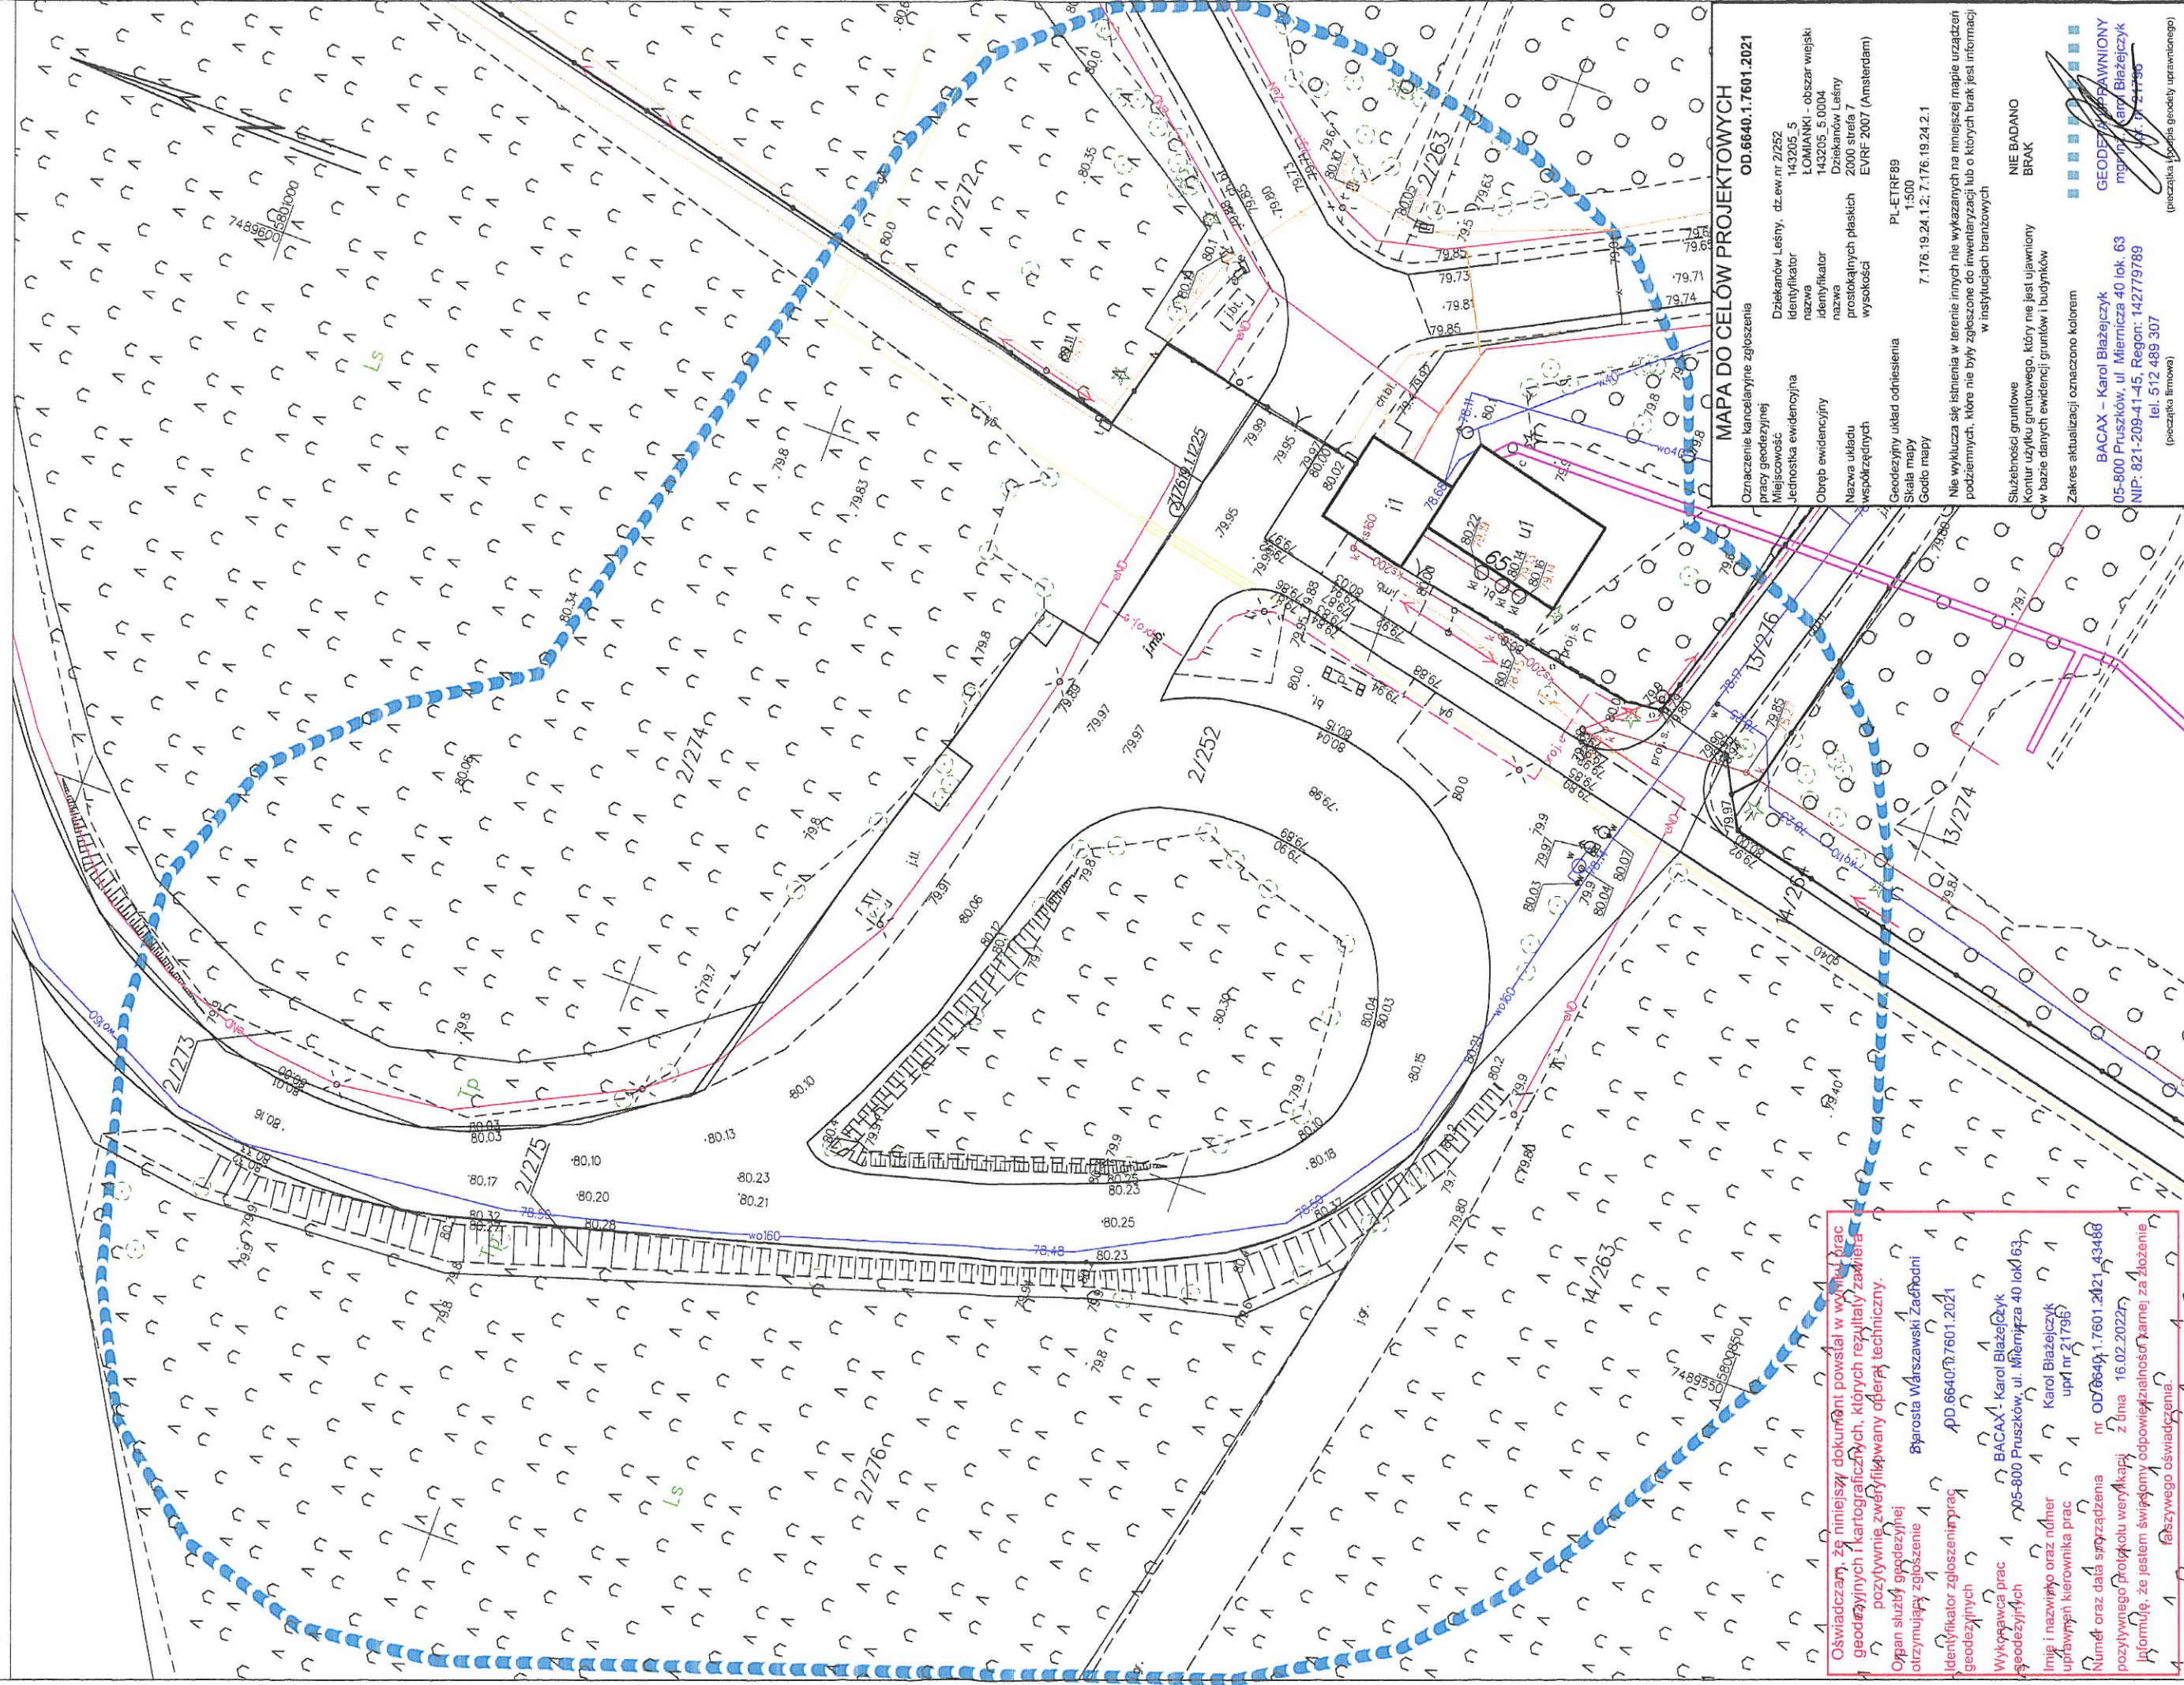

Oświadczam, że niniejszy dokument powstał w wyniku prac geodezyjnych i kartograficznych, których rezultaty zawiera pozytywnie zweryfikowany operat techniczny.

Organ służby geodezyjnej

Starosta Warszawski Zachodni

00664076012031 A

APU: 6640; 12/7601.2021

100

CAX - Karol Błażejczyk

WARSZAWA, 11. MARCIA 40 LOK.

Karol Błażejczyk

upr nr 21796/

nr OD.6649.1.7601.2021.43

z dnia 16.02.2022r.

powiedzialności kamej za złoż

adczenia.

13 A 1 0