



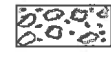



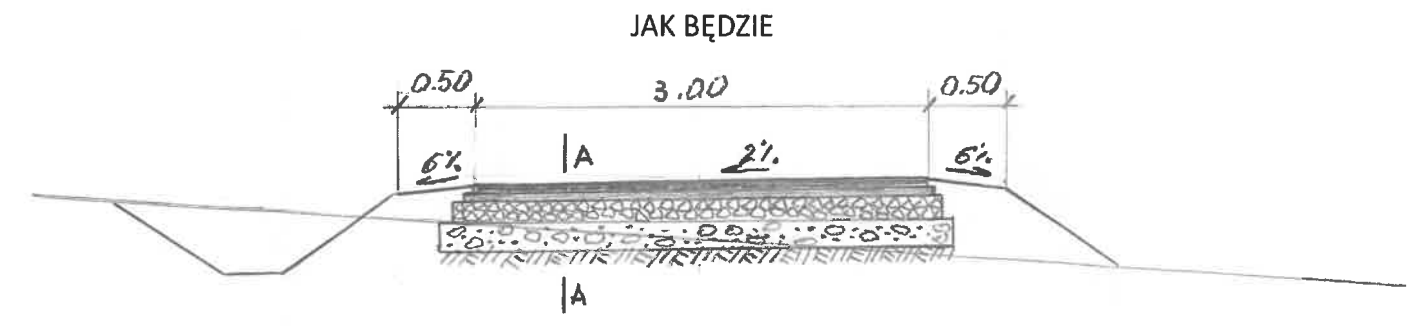
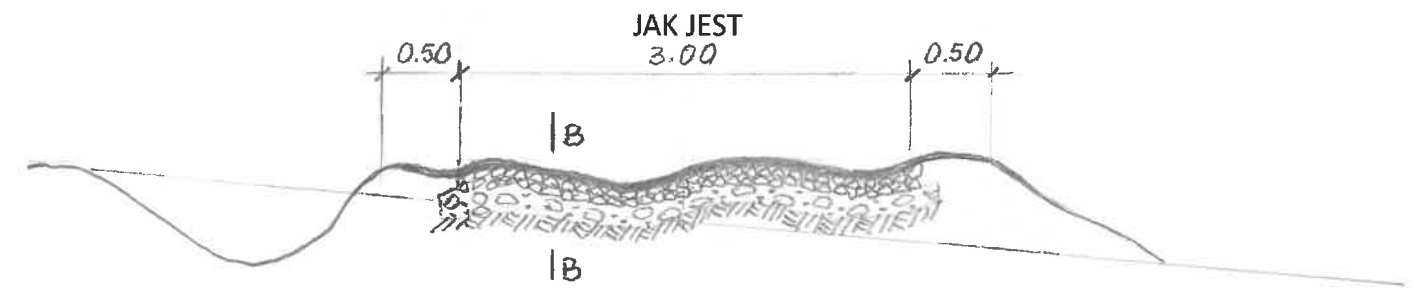
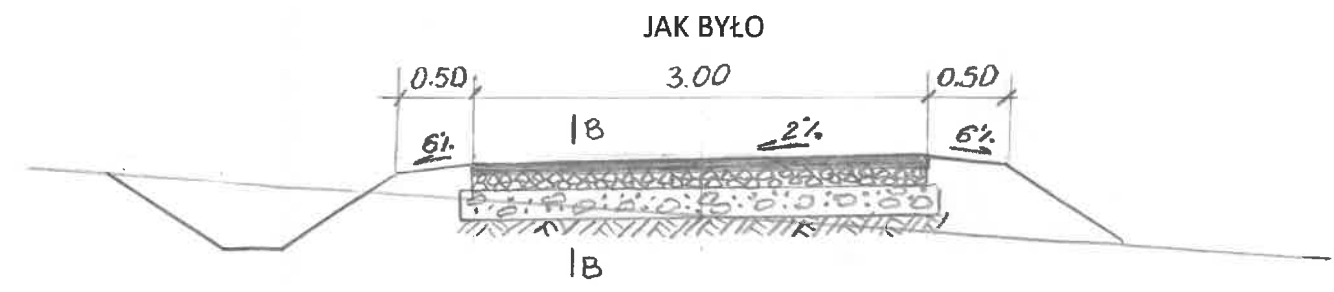
PRZEKRÓJ NORMALNY POPRZECZNY
SKALA 1:50

A - A

-  Dolna w – wa podbudowy gr. 20 cm
-  Górna warstwa podbudowy gr. 15 cm
-  Warstwa wiążąca z mieszanek mineralno – bitumicznych gr. 5 cm
-  Warstwa ścieralna z mieszanek mineralno – bitumicznych gr. 5 cm

B - B

-  Istniejąca dolna warstwa podbudowy z kruszywa naturalnego
-  Istniejąca górna warstwa podbudowy z kruszywa łamanego z nawierzchnią półwglębłą



INWESTOR	GMINA SĘKOWA	DATA: 30.07.2024
NAZWA ZADANIA INWESTYCYJNEGO	Remont drogi gminnej Małastów „Rotko” 270968K (dz. ewid. nr 553)	
TREŚĆ RYSUNKU	PRZEKRÓJ NORMALNY POPRZECZNY	
PODPIS:		SKALA 1:50