




SYTUACJA
1:500

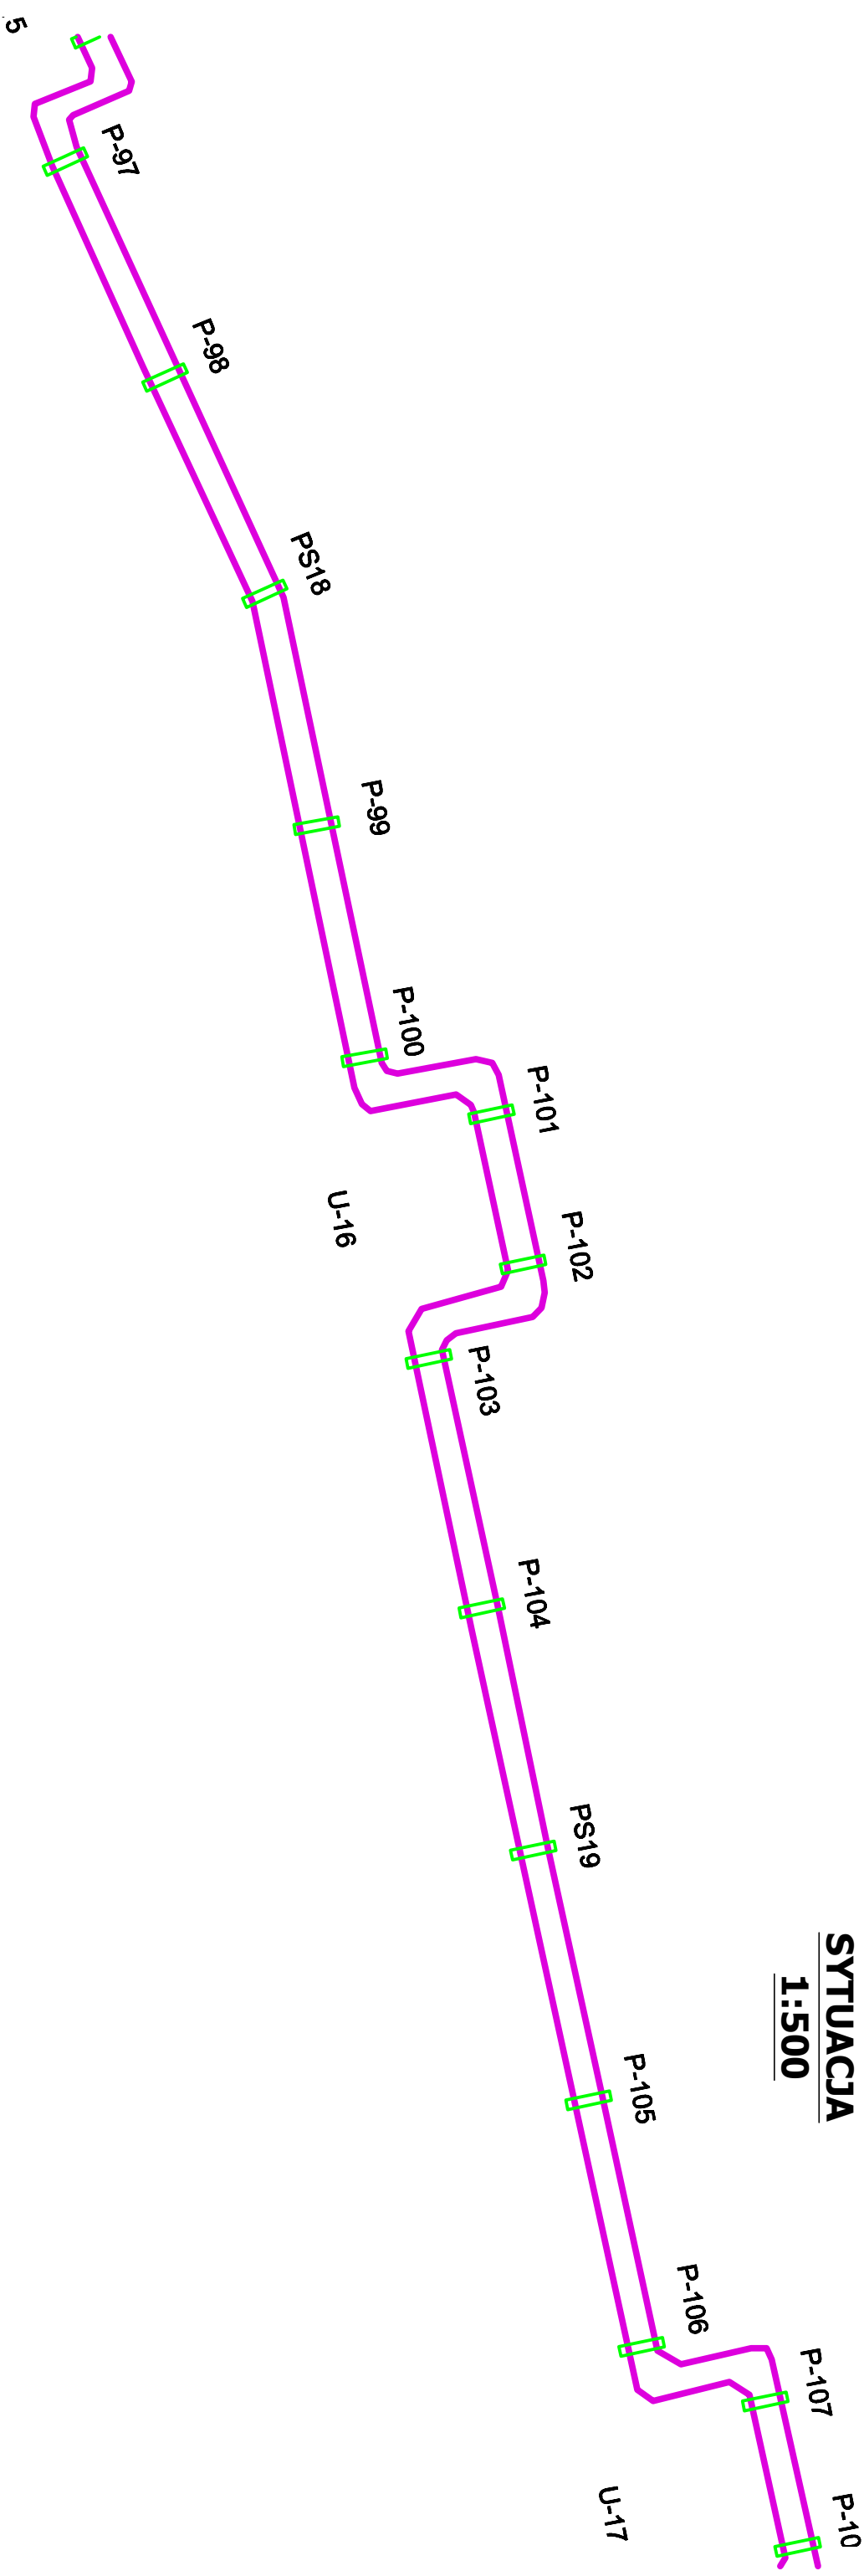

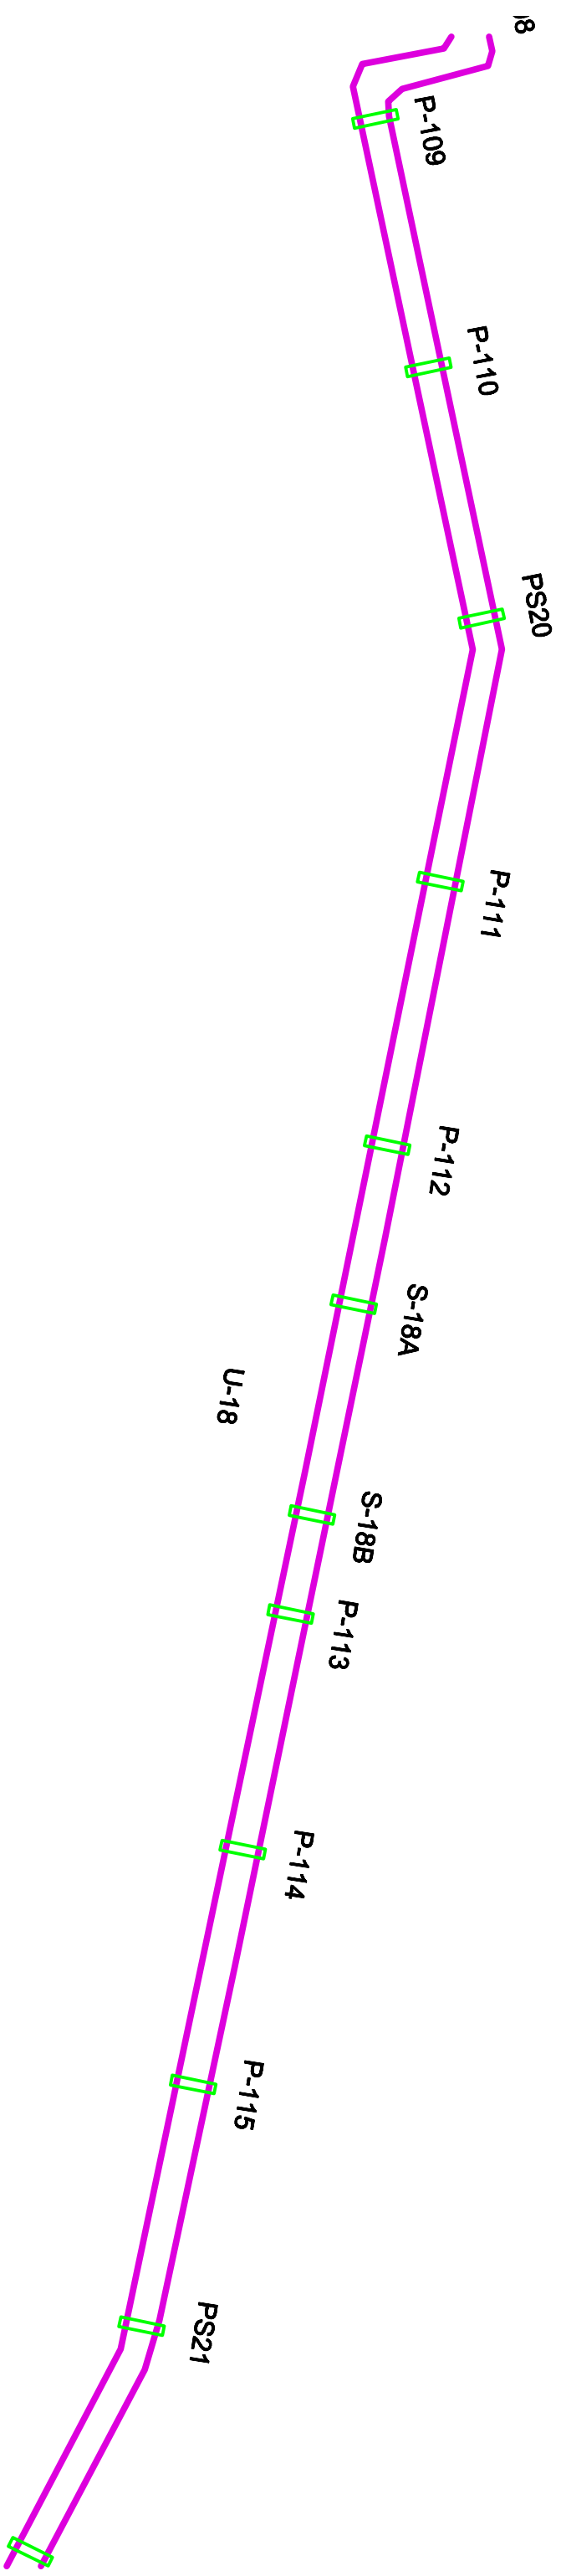

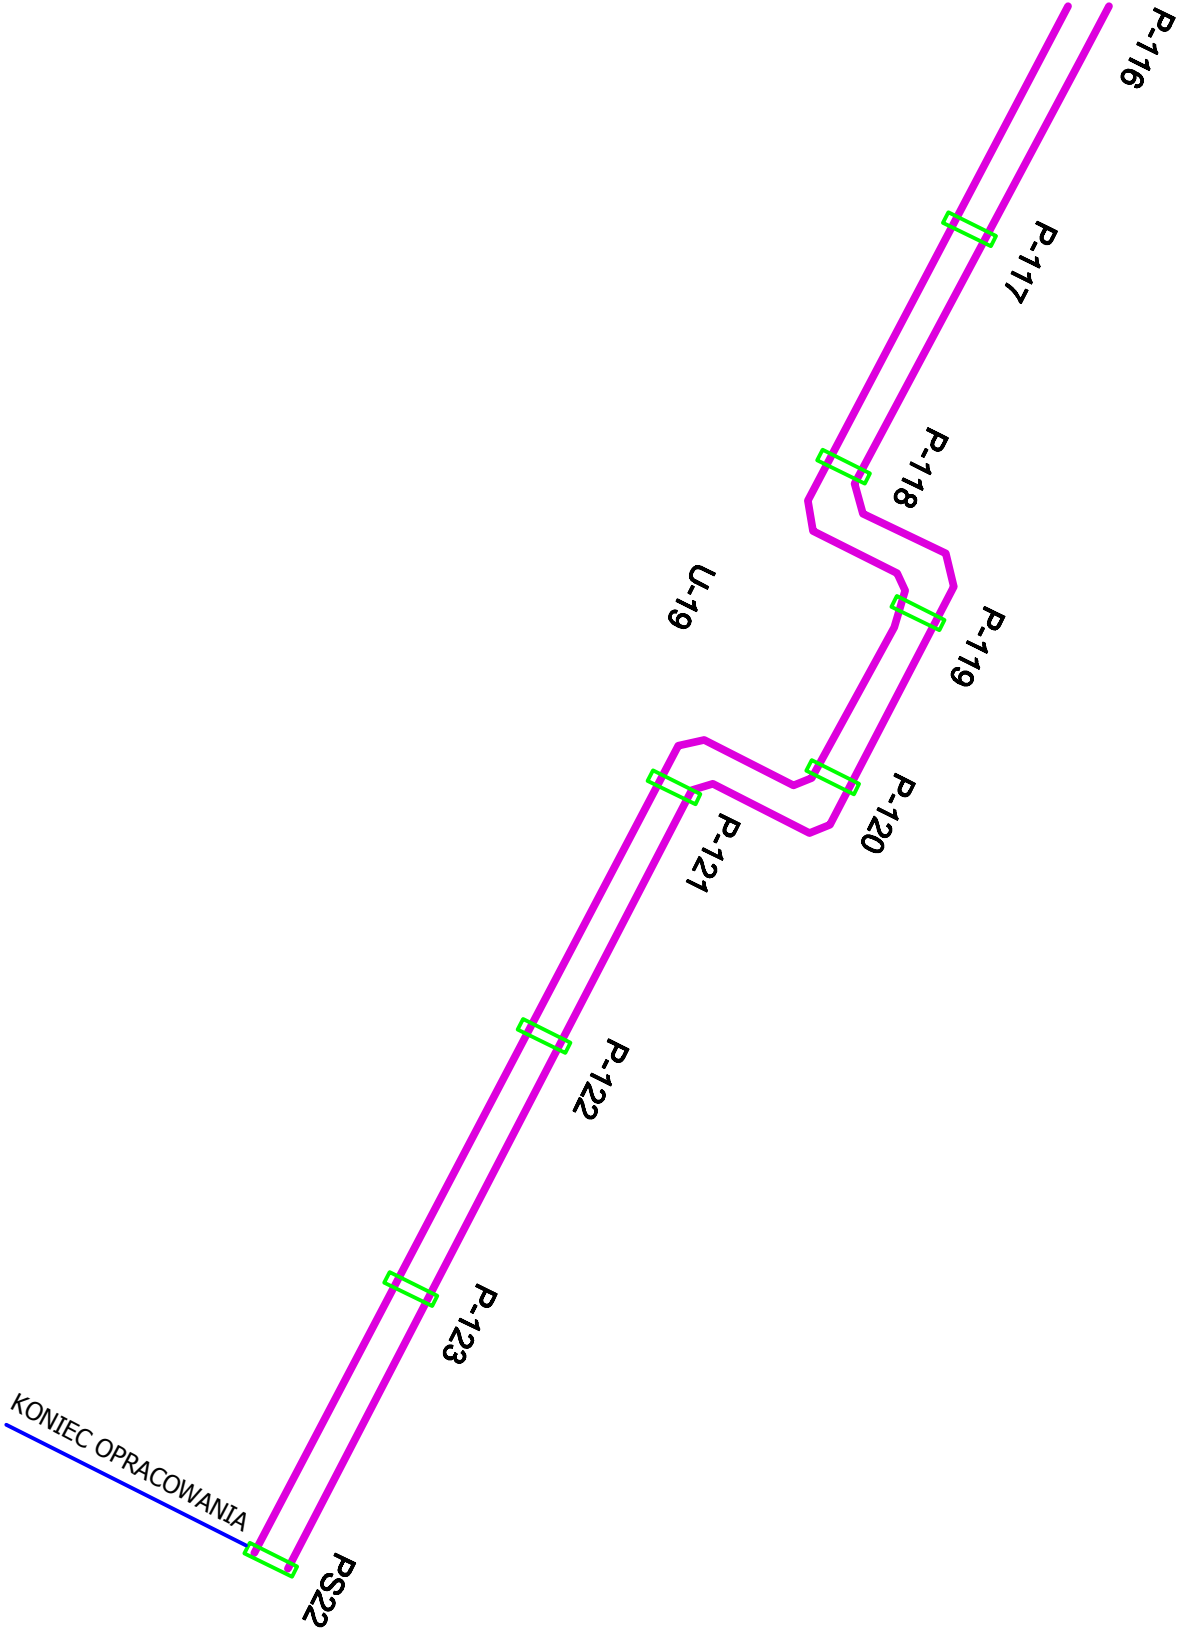

Inwestor: Przedsiębiorstwo Komunalne THERMA Sp. z o.o., BIELSKO – BIAŁA, ul. Grażyńskiego 108		
Tytuł: Wymiana izolacji termicznej na rurociągach sieci napowietrznej od punktu stałego PS 16 do punktu stałego PS 22 przy ul. Michała Grażyńskiego w Bielsku-Białej. REMONT PODPÓR STALOWYCH I ŻELBETOWYCH		
Nazwa obiektu	PLAN SYTUACYJNY INWENTARYZACJA	Nr op. IN-01
Projektant: mgr inż. Krzysztof Sosna specjalność konstr.-inżynierska upr.cbi.ind.nr 347/70	Data: 15.03.2019 Podpis:	Skala: 1:500