


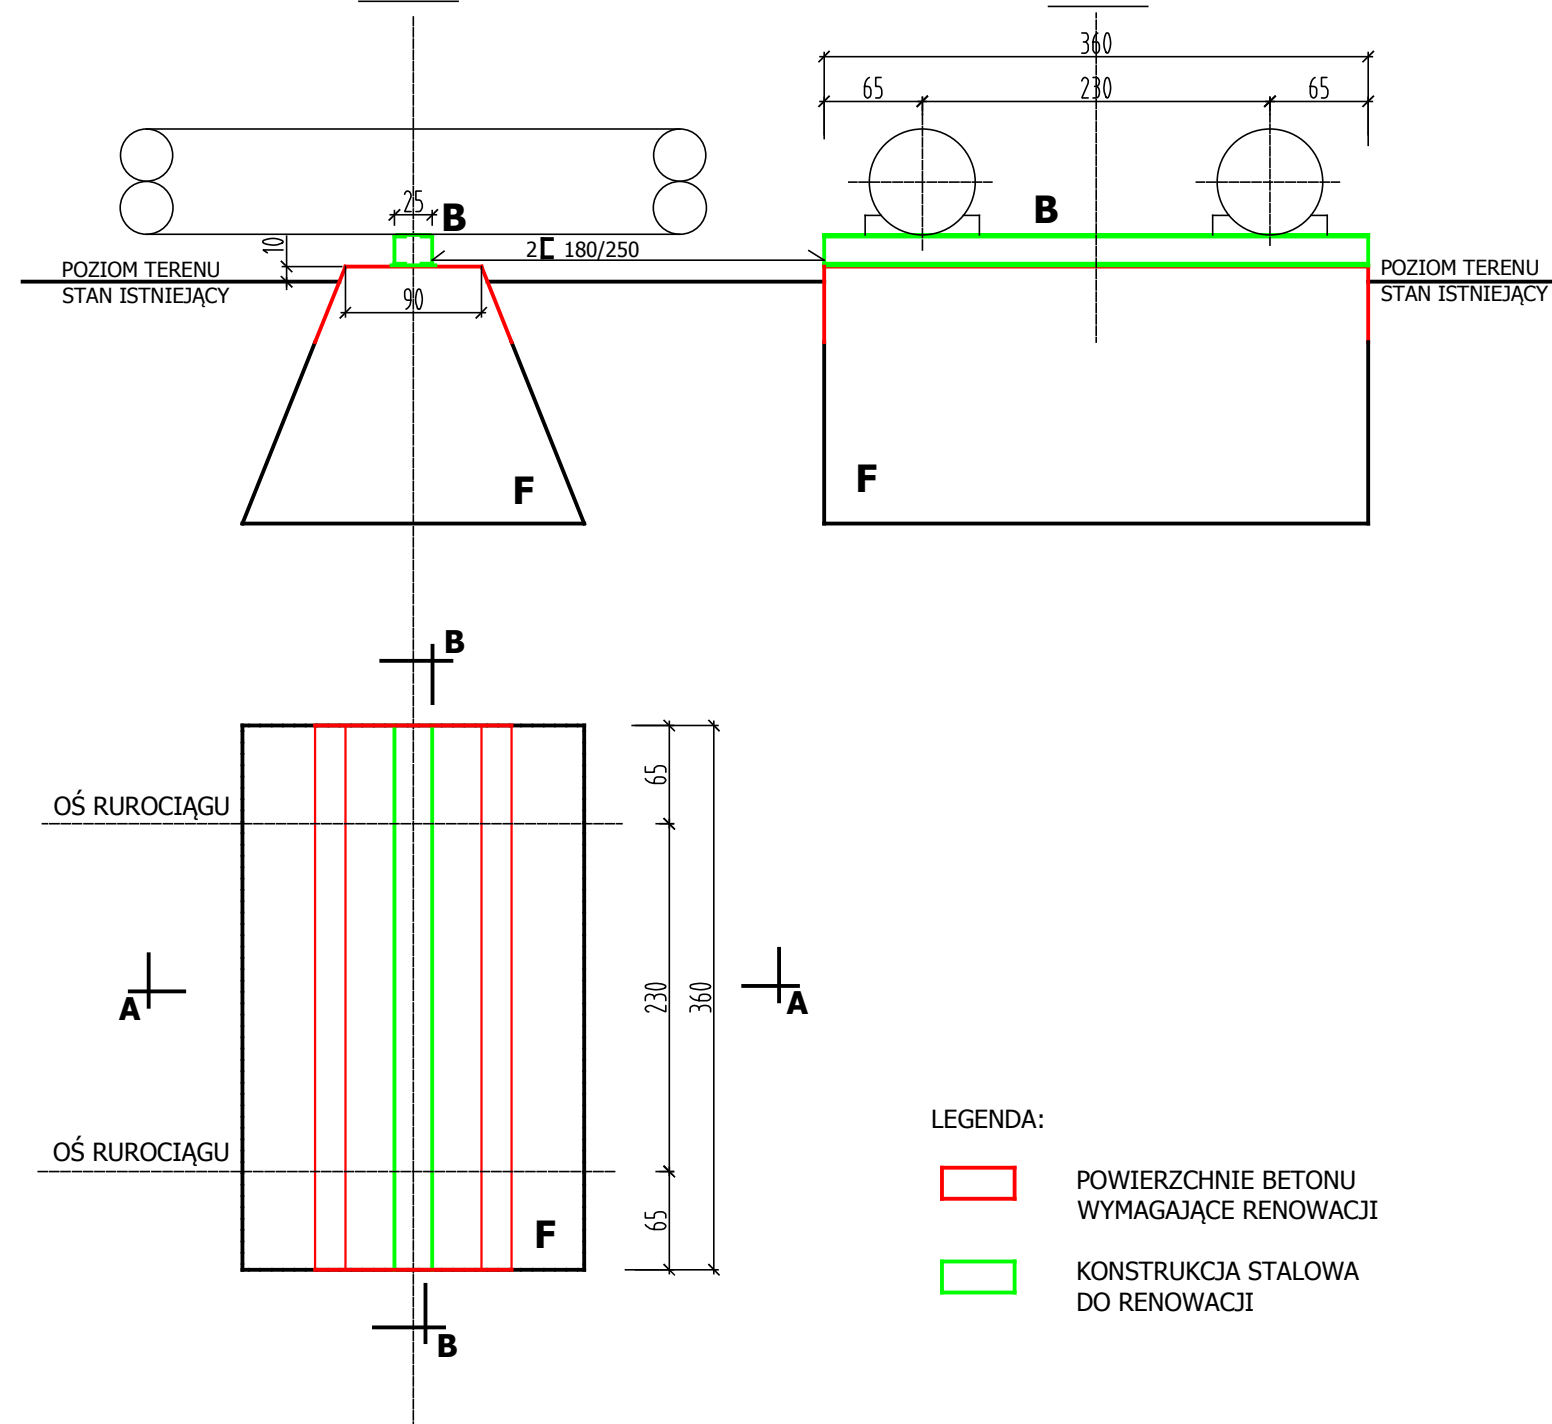

1:50

A - A
1:50

B - B
1:50



LEGENDA:

POWIERZCHNIE BETONU WYMAGAJĄCE RENOWACJI

KONSTRUKCJA STALOWA DO RENOWACJI

PODPORA TYPU **B**

| | | | |
|---|--|---|-------------------------|
| Inwestor: | | | |
| <p align="center">Przedsiębiorstwo Komunalne THERMA Sp. z o.o. BIELSKO – BIAŁA, ul. Grażyńskiego 108</p> | | | |
| Tytuł: | | | |
| <p align="center">Wymiana izolacji termicznej w rurociągach sieci napowietrznej od punktu stałego PS 16 do punktu stałego PS 22 przy ul. Michała Grażyńskiego w Bielsku-Białej.</p> <p align="center">REMONT PODPÓR STAŁOWYCH I ŻELBETOWYCH</p> | | | |
| Nazwa rysunku: | | PODPORA ŚLIZGOWA P-90 INWENTARYZACJA | Nr rys. IN-08 |
| Projektant: mgr inż. Krystyna Sosna specjalność konstr.-inżynierska upr.bud.nr 347/70 | | Data: 15.03.2019 Podpis: | Skala: 1:50 |