

Bydgoszcz, dnia 20.07..... 2020 roku

Halina Radłowska
Piotr Radłowski
ul. Kampinowska 1, 85-770 Bydgoszcz

OŚWIADCZENIE

Oświadczamy, że jesteśmy właścicielami / ~~użytkownikiem wieczystym~~ / zarządcą nieruchomości zlokalizowanej w Bydgoszczy przy ul. Kampinowskiej 1, oznaczonej w ewidencji gruntów jako działka nr 64 obręb 256 (księga wieczysta nr BY1B/00023675/6).

Akceptujemy przedstawioną trasę przyłącza ciepłowniczego do budynku mieszkalnego w Bydgoszczy przy ul. Kampinowskiej 1 przedstawioną na załączniku graficznym, stanowiącym integralną część oświadczenia.

Wyrażam zgodę na czasowe i trwałe zajęcie terenu pod budowę przyłącza ciepłowniczego 2 x Dn25 (podziemnego, preizolowanego) do przedmiotowego budynku.

uwagi:

Inwestor (KPEC spółka z o.o.) własnym kosztem i staraniem przywróci teren do stanu sprzed realizacji inwestycji.


Załącznik
mapa wykonana w systemie KPEC EC.GIS (skala 1:250)



/podpis/



/podpis/

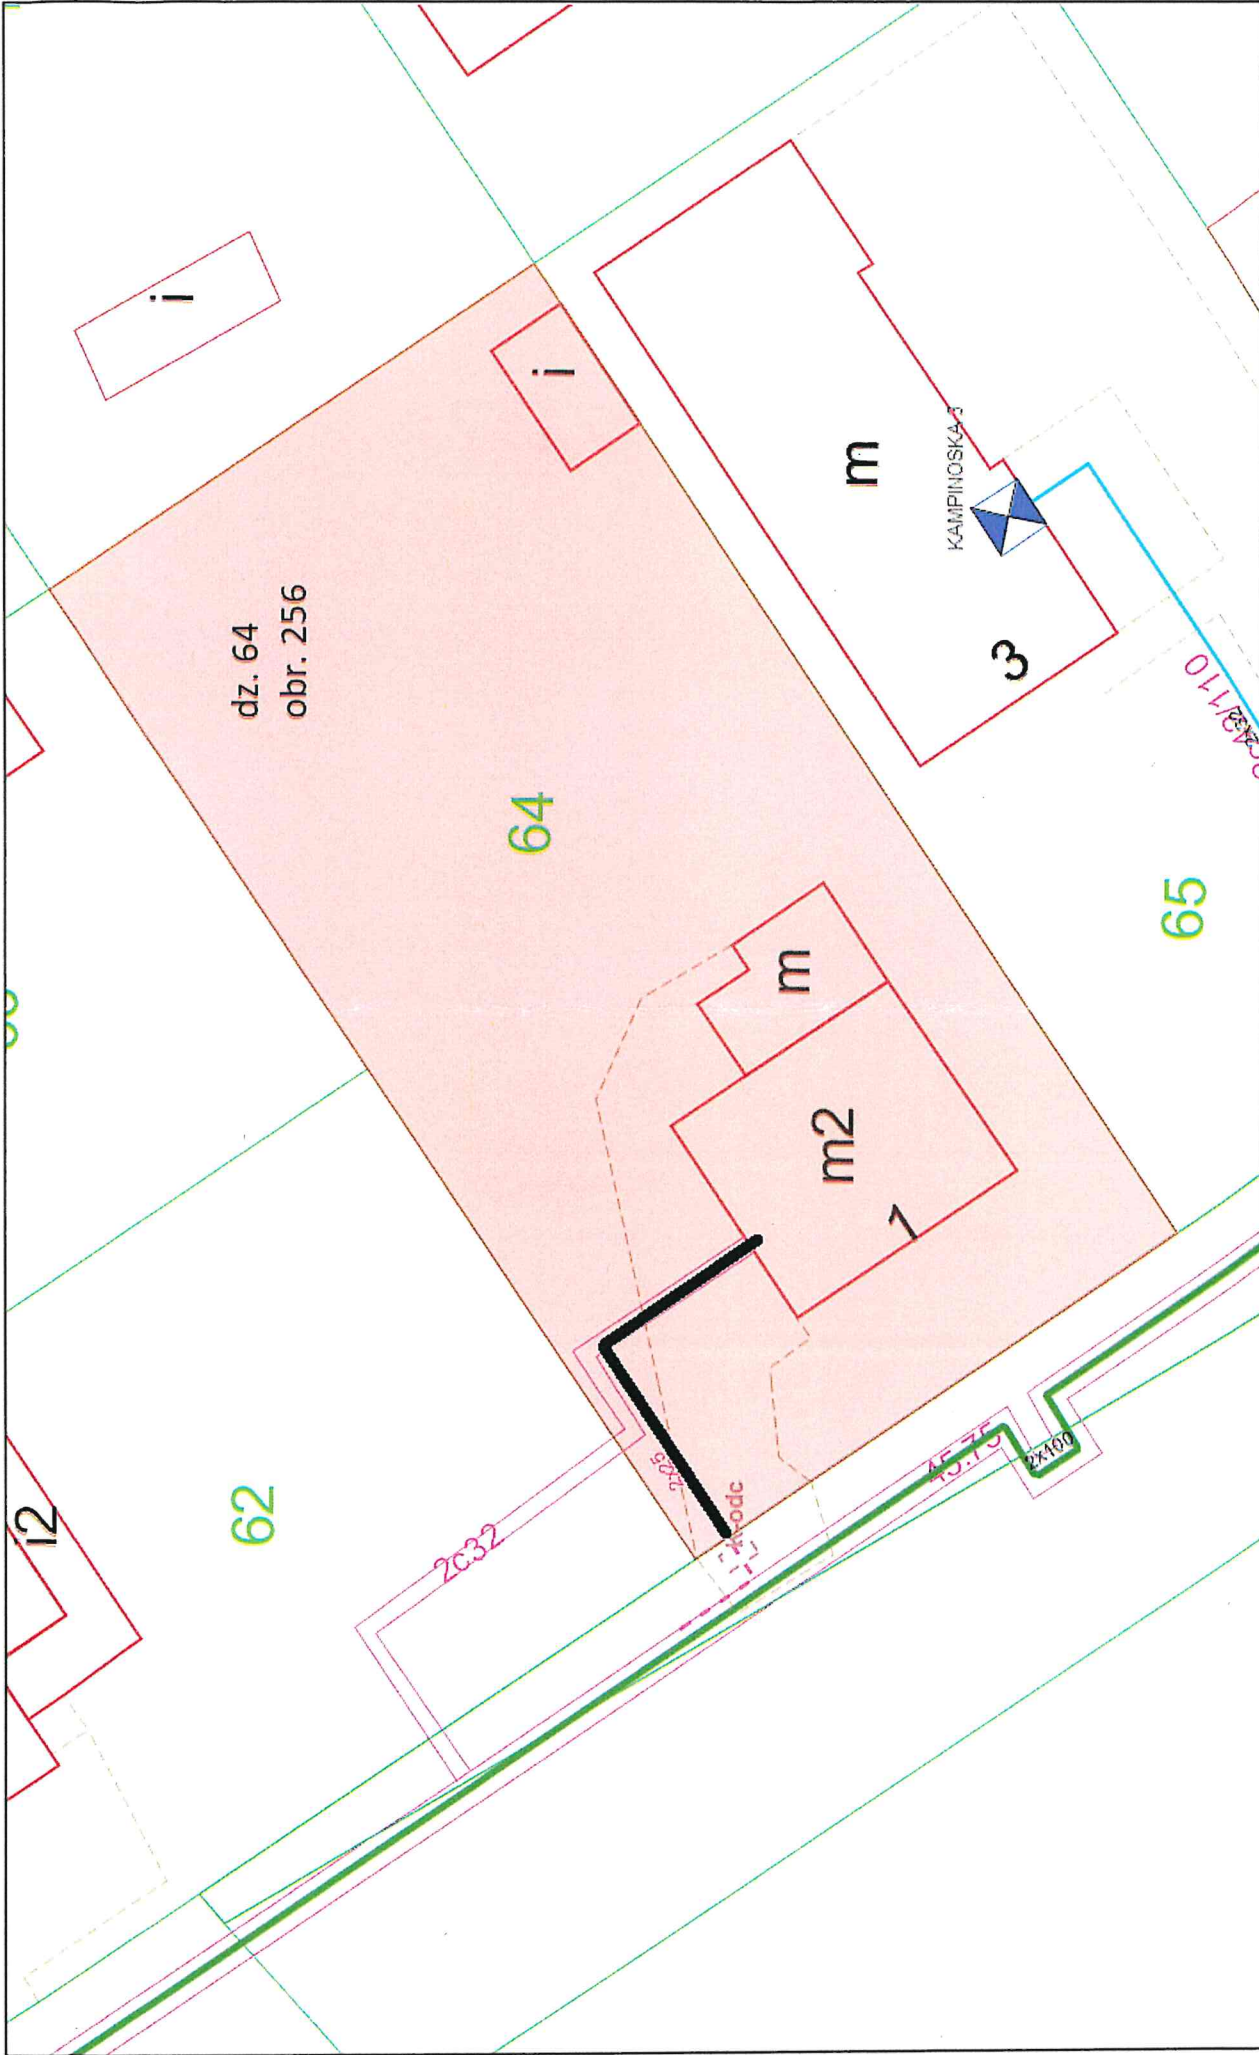

Skala: 1:250



Planowana sieć ciepłownicza podziemna przeizolowana.

Średnica- 2xDN 25, długość- 14,1m



EI
P.K. Doboszycki
2.08.21
PREZYDENT MIASTA BYDGOSZCZ

Numer: UP-4005/1068/21
Nr wpływu - 15334

KOMUNALNE PRZEDSIĘBIORSTWO ENERGETYKI CIEPLNEJ Spółka z o.o. w BYDGOSZCZY	
wpl. dnia	29. 07. 2021
Zał.	1
L.dz.	5627 - 4416

EI
Data wpływu 02.08.2021
L.dz. 1654

Bydgoszcz, 22.07.2021r.

29 LIP. 2021
T1/1700

DECYZJA NR UP 659/2021

Na podstawie art. 39 ust. 3 i 3a ustawy z dnia 21 marca 1985 r. o drogach publicznych (t. j. Dz. U. z 2020r. poz. 470), a także upoważnienia Prezydenta Miasta Bydgoszczy znak WOA-I.0052.859.2018 z dnia 3 września 2018r. oraz art. 104 k.p.a.

po rozpatrzeniu sprawy z wniosku: Komunalne Przedsiębiorstwo Energetyki Ciepłej Sp. z o.o. z siedzibą ul. Ks. Schulza 5, 85-315 Bydgoszcz

wniesionego dnia: 19.07.2021r. **zezwała się inwestorowi:**

1. Na zlokalizowanie w pasie drogowym ulicy **Kampinowska 1** na terenie działki drogowej nr 2 obr 256, w **Bydgoszczy - przyłącza ciepłowniczego tj. urządzeń infrastruktury technicznej** niezwiązanych z potrzebami zarządzania drogami lub potrzebami ruchu drogowego, w okresie od dnia 22.07.2021r. do dnia 31-12-2023r.
2. Zobowiązuje się wnioskodawcę, przed przystąpieniem do prowadzenia robót, do uzyskania zezwolenia zarządcy drogi na prowadzenie robót w pasie drogowym na podstawie art. 40 ust. 1 i 2 pkt 1 cyt ustawy oraz zezwolenia zarządcy drogi na umieszczenie w/w **przyłącza ciepłowniczego w pasie drogowym** na podstawie art. 40 ust. 1 i 2 pkt 2 cyt ustawy.
3. **Ustala się następujące warunki umieszczenia inwestycji oraz przywrócenia pasa drogowego do stanu pierwotnego:**
 - a) w przypadku kolizji w/w sieci z elementami pasa drogowego, podczas przebudowy pasa drogowego, inwestor (gestor urządzenia) na własny koszt dokona przełożenia lub zabezpieczenia uzgadnianej sieci.
 - b) Inwestor (gestor urządzenia) ponosi koszt budowy lub modernizacji urządzeń, nawierzchni w pasie drogowym związanych z likwidacją kolizji projektowanych urządzeń ze stanem istniejącym,
 - c) konstrukcję jezdni o nawierzchni gruntowej należy odtworzyć następująco: w śladzie wykopu i w klinie odłamu – ostatnią warstwę zasyпки gruntowej gr. 25 cm należy odbudować z kruszywa drogowego z wtórnego przerobu, na długości zadania nawierzchnię należy wyprofilować nadając spadki drogowe,
 - d) prace należy prowadzić pod nadzorem inspektora ZDMiKP tel. 582-27-92,
 - e) na długości zadania należy odbudować zieleń przyuliczną zgodnie zasadami sztuki ogrodniczej,
 - f) należy wykonać badania zagęszczenia gruntu dla każdego metra zasyпки gruntowej licząc od dna wykopu,
 - g) do odbioru pasa drogowego należy w formie elektronicznej przedłożyć inwentaryzację powykonawczą odbudowanych konstrukcji pasa drogowego ,
 - h) należy wykonać w/w inwestycję zgodnie z wymogami określonymi w rozporządzeniu Ministra Transportu i Gospodarki Morskiej z dnia 2 marca 1999 r. w sprawie warunków technicznych, jakim powinny odpowiadać drogi publiczne i ich usytuowanie (Dz. U. Nr 43, poz. 430).
 - i) należy zachować wszelkie parametry zawarte w projekcie.
 - j) wniosek w sprawie zezwolenia na prowadzenie robót budowlano-montażowych w pasie drogowym należy uzupełnić o projekt organizacji ruchu.

UZASADNIENIE:

Zgodnie z art.39 ust. 1 pkt. 1 ustawy o drogach publicznych z dnia 21 marca 1985 r. o drogach publicznych (t. j. Dz. U. z 2020r. poz. 470) zabronione jest lokalizowanie obiektów budowlanych, umieszczania urządzeń przedmiotów i materiałów niezwiązanych z potrzebami zarządzania drogami lub potrzebami ruchu drogowego. Wyjątek stanowi zapis ust. 3 cyt. przepisu zgodnie, z którym w szczególnie uzasadnionych przypadkach umieszczenie

w pasie drogowym obiektów budowlanych lub urządzeń, niezwiązanych z potrzebami zarządzania drogami lub potrzebami ruchu może nastąpić wyłącznie za zezwoleniem właściwego zarządcy drogi, wydawanym w drodze decyzji administracyjnej.

Z przywołanych przepisów wynika jednoznacznie, iż ustawodawca w celu ochrony pasa drogowego przeznaczonego do prowadzenia ruchu lub postoju pojazdów oraz ruchu pieszych wprowadził zakaz umieszczania w nim w/w urządzeń. Warunkiem odstępstwa od tego zakazu jest wystąpienie w konkretnej sprawie szczególnie uzasadnionego przypadku. Udzielenie zatem rzeczzonego zezwolenia winno mieć charakter wyjątkowy.

W uznaniu organu I instancji w niniejszej sprawie w dniu wydania przedmiotowej decyzji zachodzą przesłanki określone w art. 39 ust. 3 ustawy uzasadniające wyrażenie zgody na zlokalizowanie w pasie drogowym ulicy **Kampinoska 1 przyłącza ciepłowniczego**. Lokalizacja nie powinna wpływać negatywnie na funkcjonowanie układu drogowego pod warunkiem zachowania przez stronę wnioskującą w/w warunków.

Decyzja wydana jest na okres od dnia 22.07.2021r. do dnia 31-12-2023r. i jest zgodna z wolą strony. Zgodnie z warunkami decyzji, przed przystąpieniem do fizycznego umieszczenia **przyłącza ciepłowniczego** niezbędne jest wystąpienie wnioskodawcy z wnioskiem o wydanie przez zarządcę drogi decyzji zaważającej na prowadzenie robót i ustalającej za powyższe zajęcie stosownej opłaty oraz decyzji zezwalającej na umieszczenie w/w **przyłącza ciepłowniczego** w pasie drogowym ulicy **Kampinoska 1** i ustalającej za powyższe opłaty.


POUCZENIE:

Od niniejszej decyzji stronie przysługuje odwołanie do Samorządowego Kolegium Odwoławczego w Bydgoszczy za pośrednictwem Dyrektora Zarządu Dróg Miejskich i Komunikacji Publicznej w Bydgoszczy (adres: Zarząd Dróg Miejskich i Komunikacji Publicznej w Bydgoszczy, ul. Toruńska 174a, 85-844 Bydgoszcz) w terminie 14 dni od daty jej otrzymania.


Z upoważnienia
Prezydenta Miasta Bydgoszczy
p.o. Dyrektora
Zarządu Dróg Miejskich i Komunikacji Publicznej
w Bydgoszczy
Wojciech Nowak

Otrzymują:

1. Komunalne Przedsiębiorstwo Energetyki Ciepłej Sp. z o.o.
ul. Ks.Szulza 5
85-315 Bydgoszcz
2. ZDMiKP w Bydgoszczy
Wydział Zarządzania Pasem Drogowym
ul. Toruńska 174a
85-844 Bydgoszcz – a/a
Kontakt : Aleksandra Nowak tel. 582-27-78

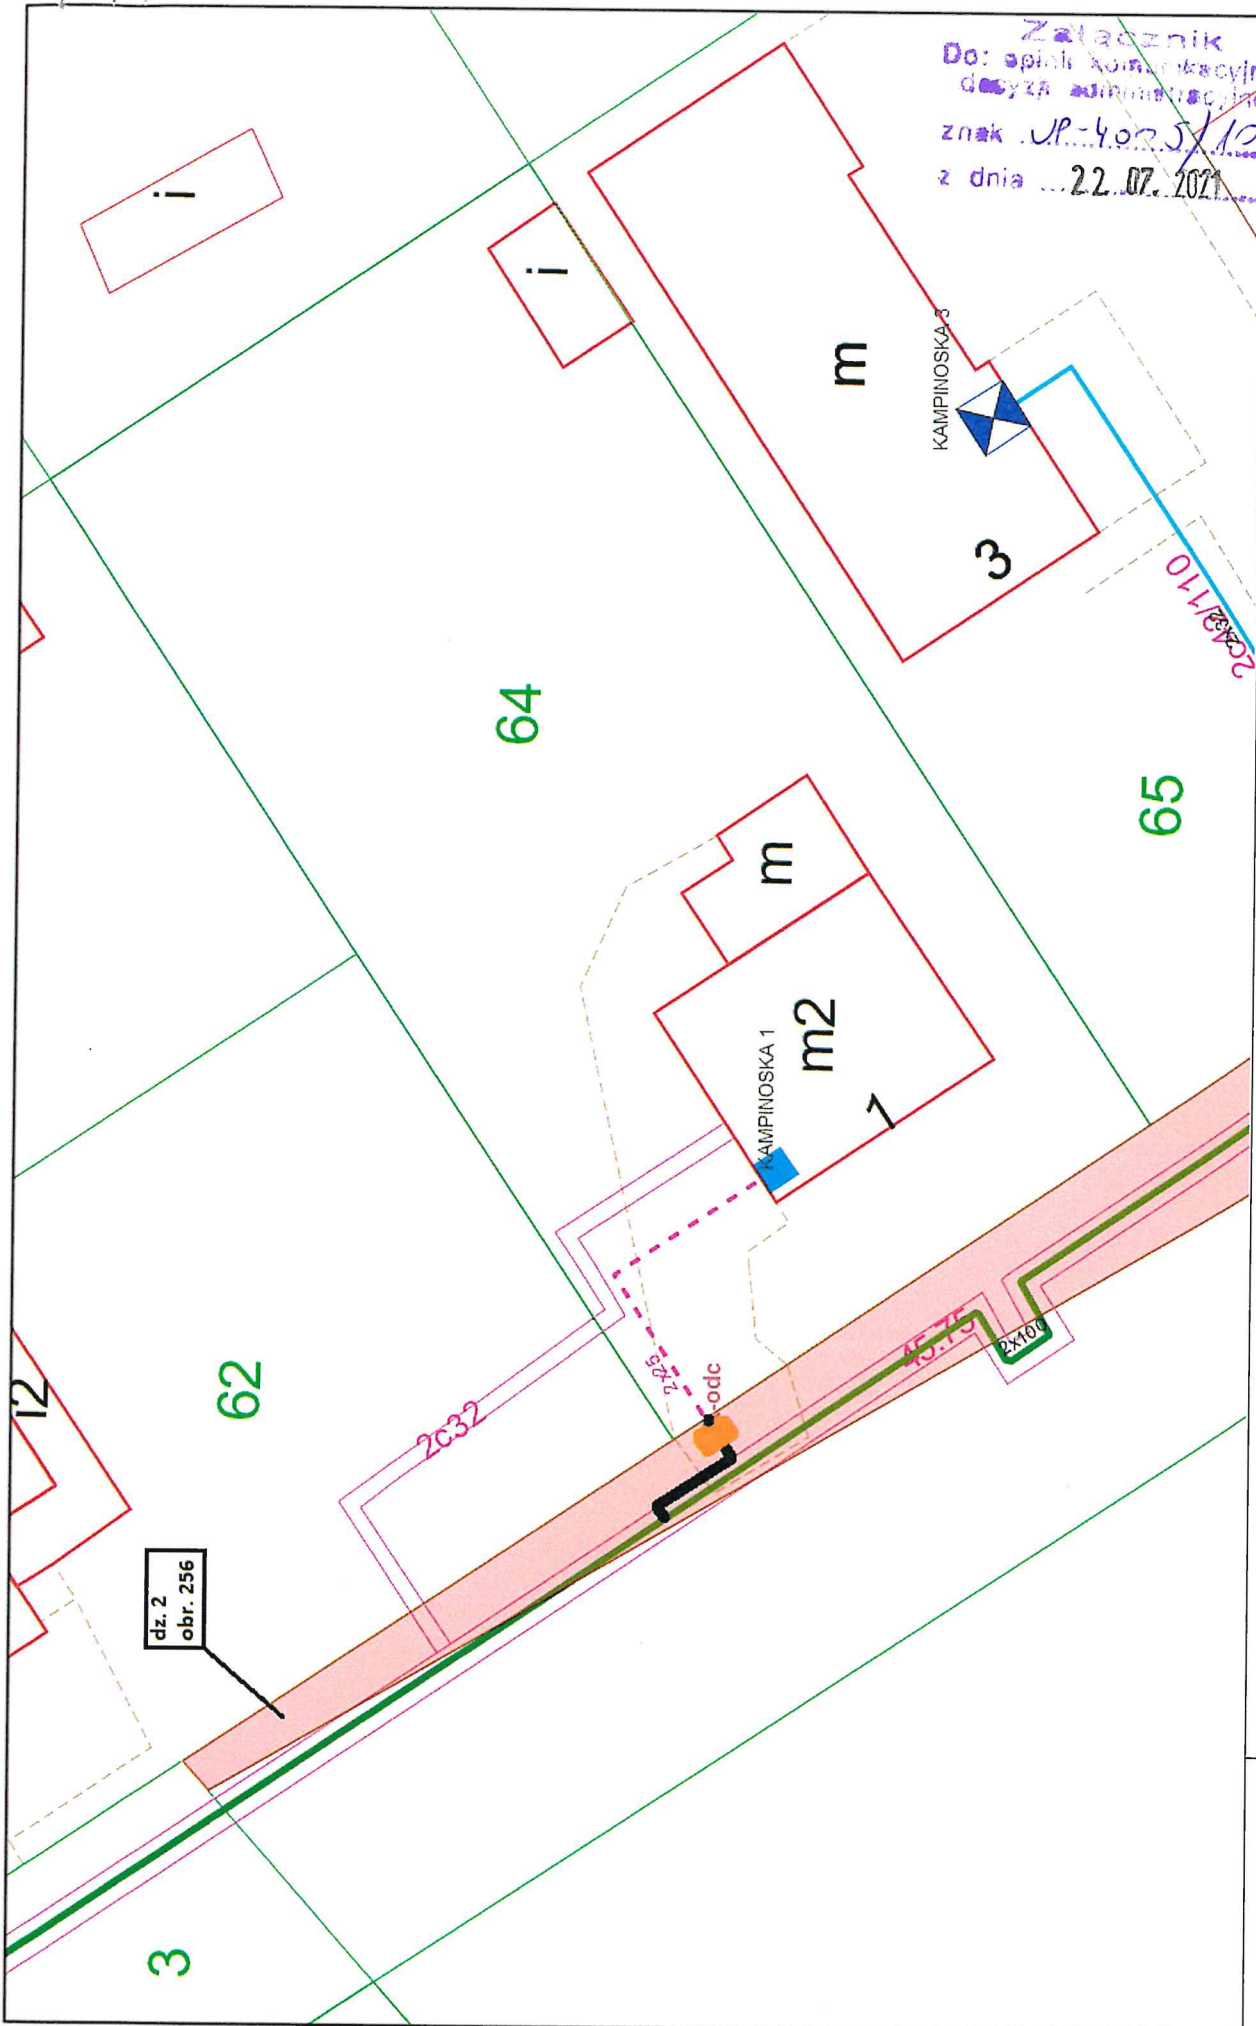

Załącznik
Do: opinii kompromisowej
dotyczącej decyzji administracyjnej
znak UP-4025/1068/2
z dnia 22.07.2021

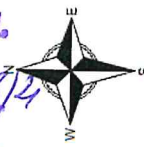

Skala: 1:250



- Planowana sieć ciepłownicza podziemna preizolowana.
Średnica- 2xDN 25, długość- 4,7m
- Planowane zawory odcinające w skrzyżkach ulicznych.

EI

Data wpływu 06.08.2021

06 SIF 7071

WOJEWÓDZKI URZĄD
 OCHRONY ZABYTKÓW W TORUNIU
 DELEGATURA W BYDGOSZCZY
 85-102 BYDGOSZCZ, ul. Jezuicka 2
 tel./fax 52 322 49 98, 52 322 44 17
 NIP 806-10-21-700, REGON 88770462

1695

Bydgoszcz, dnia 2 sierpnia 2021 r.

Data wpływu

L.dz.polecony..

WUOZ. DB. ZAR. 5152.1.125.2021.ED.

op. A -584/2021

KOMUNALNE PRZEDSIĘBIORSTWO ENERGETYKI CIEPLNEJ Spółka z o.o. w BYDGOSZCZY	
wpl. dnia	05.08.2021
Zat. 2	
L.dz.	5779-4554

Komunalne Przedsiębiorstwo
 Energetyki Ciepłej Sp. z o.o.
 ul. ks. Józefa Schulza 5
 85-315 Bydgoszcz

dotyczy: budowy przyłącza ciepłowniczego z miejskiej sieci ciepłowniczej do budynku położonego przy ul. Kampinoskiej 1 w Bydgoszczy

Wojewódzki Urząd Ochrony Zabytków w Toruniu Delegatura w Bydgoszczy opiniuje budowę przyłącza ciepłowniczego z miejskiej sieci ciepłowniczej do budynku położonego przy ul. Kampinoskiej 1 w Bydgoszczy **w zakresie prac ziemnych i ochrony archeologicznej** z następującymi uwagami :

w przypadku odkrycia w trakcie prac ziemnych obiektu zabytkowego wymagane jest:


1. wstrzymanie wszelkich robót mogących uszkodzić lub zniszczyć odkryty obiekt,
2. zabezpieczenie tego obiektu i miejsca jego odkrycia,
3. niezwłoczne zawiadomienie o tym Kujawsko-Pomorskiego Wojewódzkiego Konserwatora Zabytków, a jeśli nie jest to możliwe Prezydenta Bydgoszczy.

Podstawa prawna: Ustawa o ochronie zabytków i opiece nad zabytkami z dnia 23.VII.2003 roku (Dz. U. z 2021 r. poz. 710 ze zm.).
 (zał. klauzula-RODO)

otrzymuje:

1. Adresat
2. WUOZ.DB – a/a

Kierownik Delegatury
 mgr Elżbieta Dygaszewicz

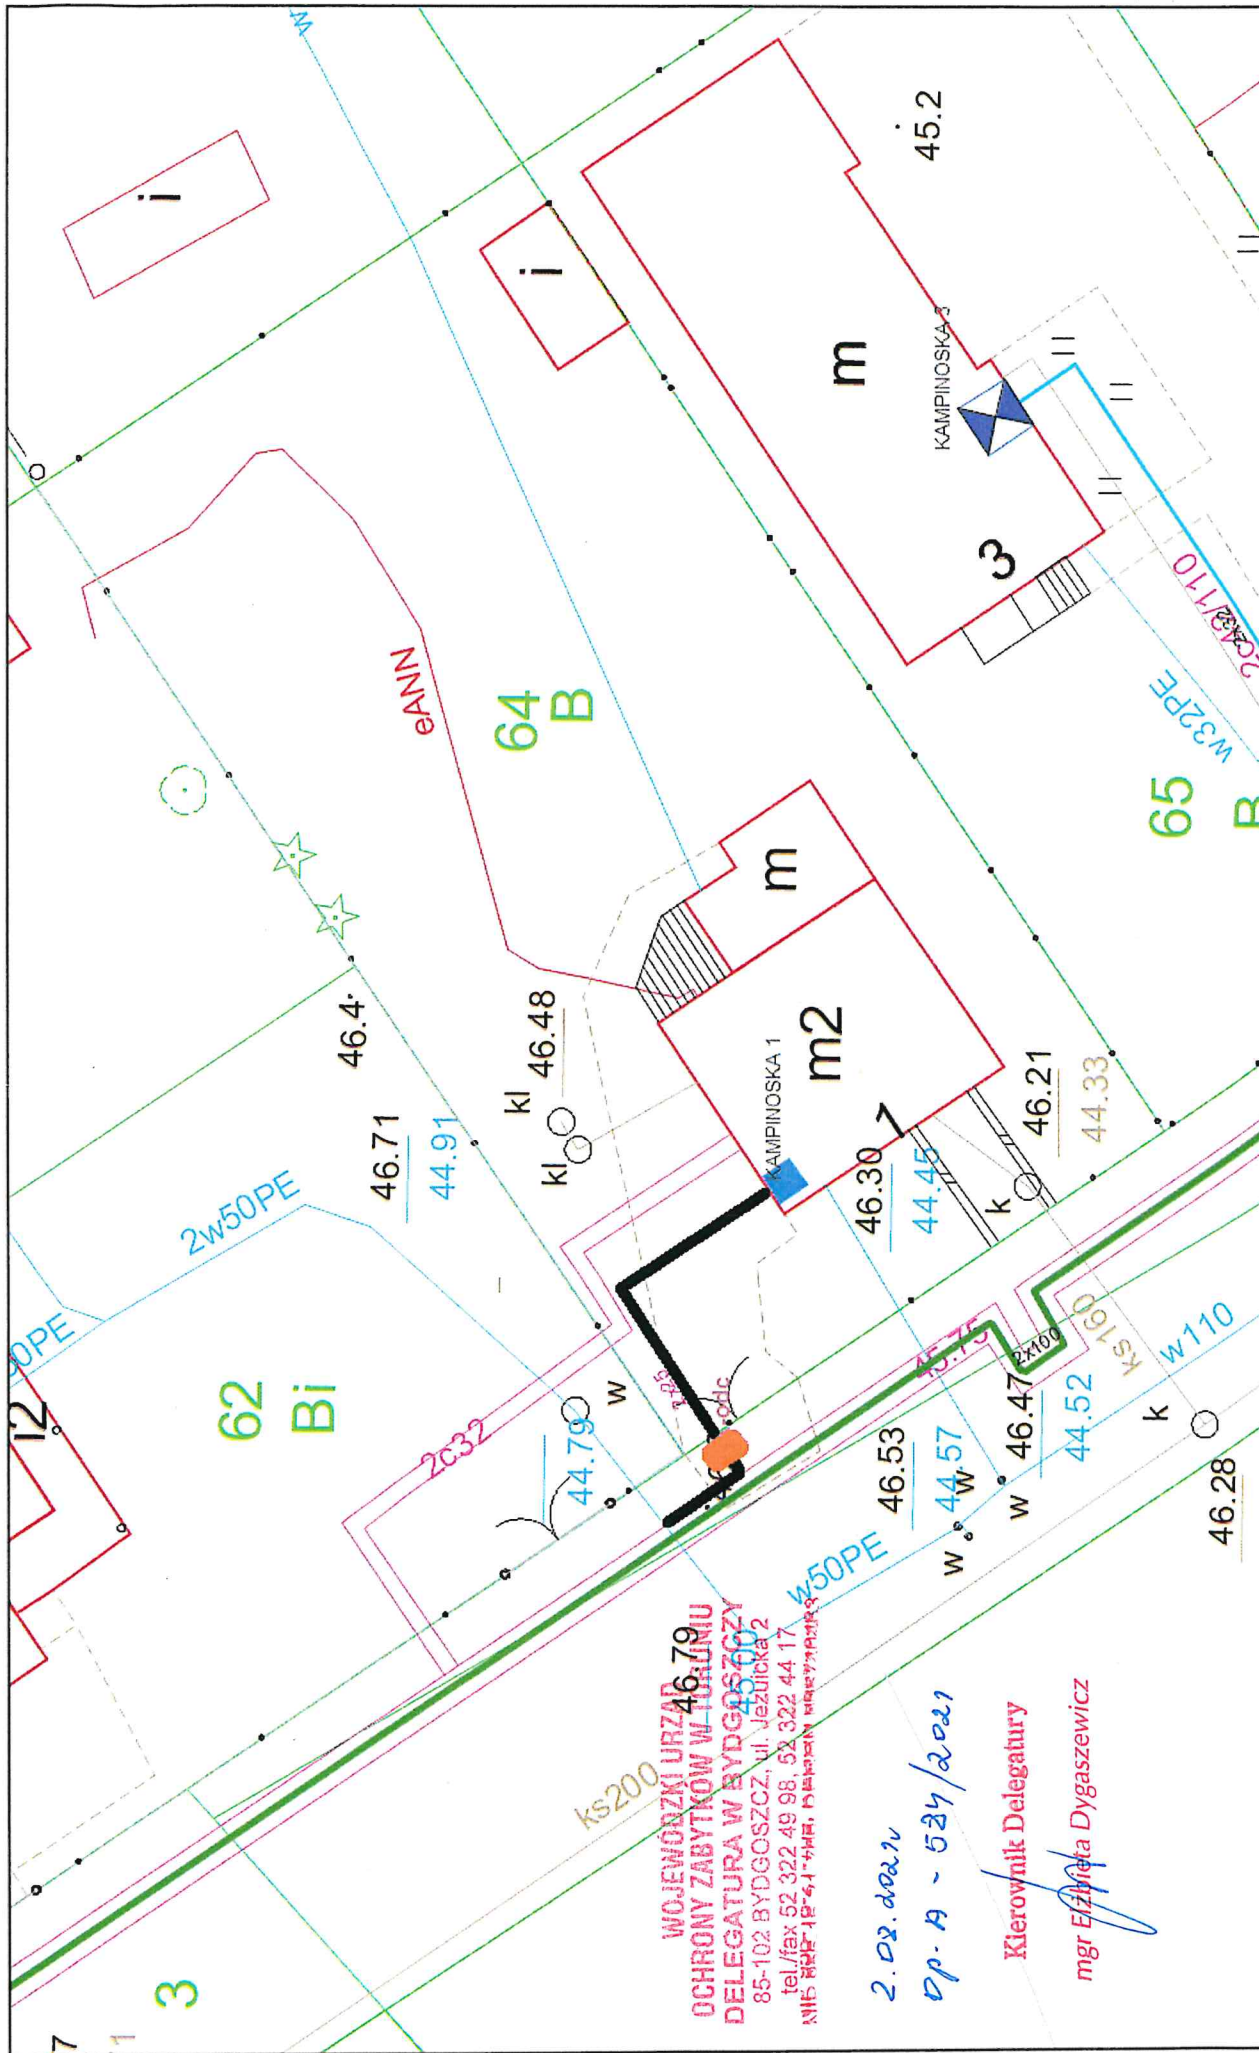

Skala: 1:250



Planowana sieć ciepłownicza podziemna preizolowana.

Średnica- 2xDN 25, długość- 18,8m

Planowane zawory odcinające w skrynkach ulicznych.

ul. Kampinoska 1, Bydgoszcz

WOJEWÓDZKI URZĄD
OCHRONY ZABYTKÓW W TORUNIU
DELEGATURA W BYDGOSZCZY
85-102 BYDGOSZCZ, ul. Jezuiticka 2
tel./fax 52 322 49 98, 52 322 44 17
NIP: 882-12-61-648, REGON: 142770213

2.02.2021
Op. A - 524/2021

Kierownik Delegatury
mgr Eżgieta Dygaszewicz

KPEC
www.kpec.bydgoszcz.pl