

Plan sytuacyjny działki nr 71/3

Inwestor: Gmina Lipiany
Adres: Plac Wolności 1, 74-240 Lipiany
Adres budowy: Skrzynka, dz. nr 71/3, 74-240 Lipiany

BG-PODGIK 6642 1002 2020
 Poswiadcza się zgodność niniejszego materiału państwowego zasobu geodezyjnego i kartograficznego
 Organ prowadzący państwowy zasób geodezyjny i kartograficzny: STAROSTA PYRZYCKI

tytułu: mapa zasadnicza
 identyfikator ewidencyjny materiału zasobu: 10


09.11.2020
 z up. STAROSTA
 Karolina Fieczykoła

zbiórka pomiarowa
 Powiat: Pyrzyce
 Gmina: LIPINY
 Odręb: SKRZYŃKA
 MAPA ZASADNICZA
 skala 1: 500


LEGENDA:

1. Budynek podlegający inwestycji
2. Miejsce postojowe
3. Granica działki


| | | |
|--------------------------|---------------------------------------|----------|
| NAZWA INWESTYCJI: | Plan sytuacyjny działki nr 71/3 | |
| ADRES INWESTYCJI: | Skrzynka, dz. nr 71/3, 74-240 Lipiany | |
| INWESTOR: | Gmina Lipiany | |
| ADRES: | 74-240 Lipiany, Plac Ratuszowy 1 | |
| PROJEKTANT: | Skala: 1:500 | Rys. A-1 |
| mgr inż. Jerzy Sosnowski | Stadium: Plan sytuacyjny | |
| | Data: 10-2020 r. | |

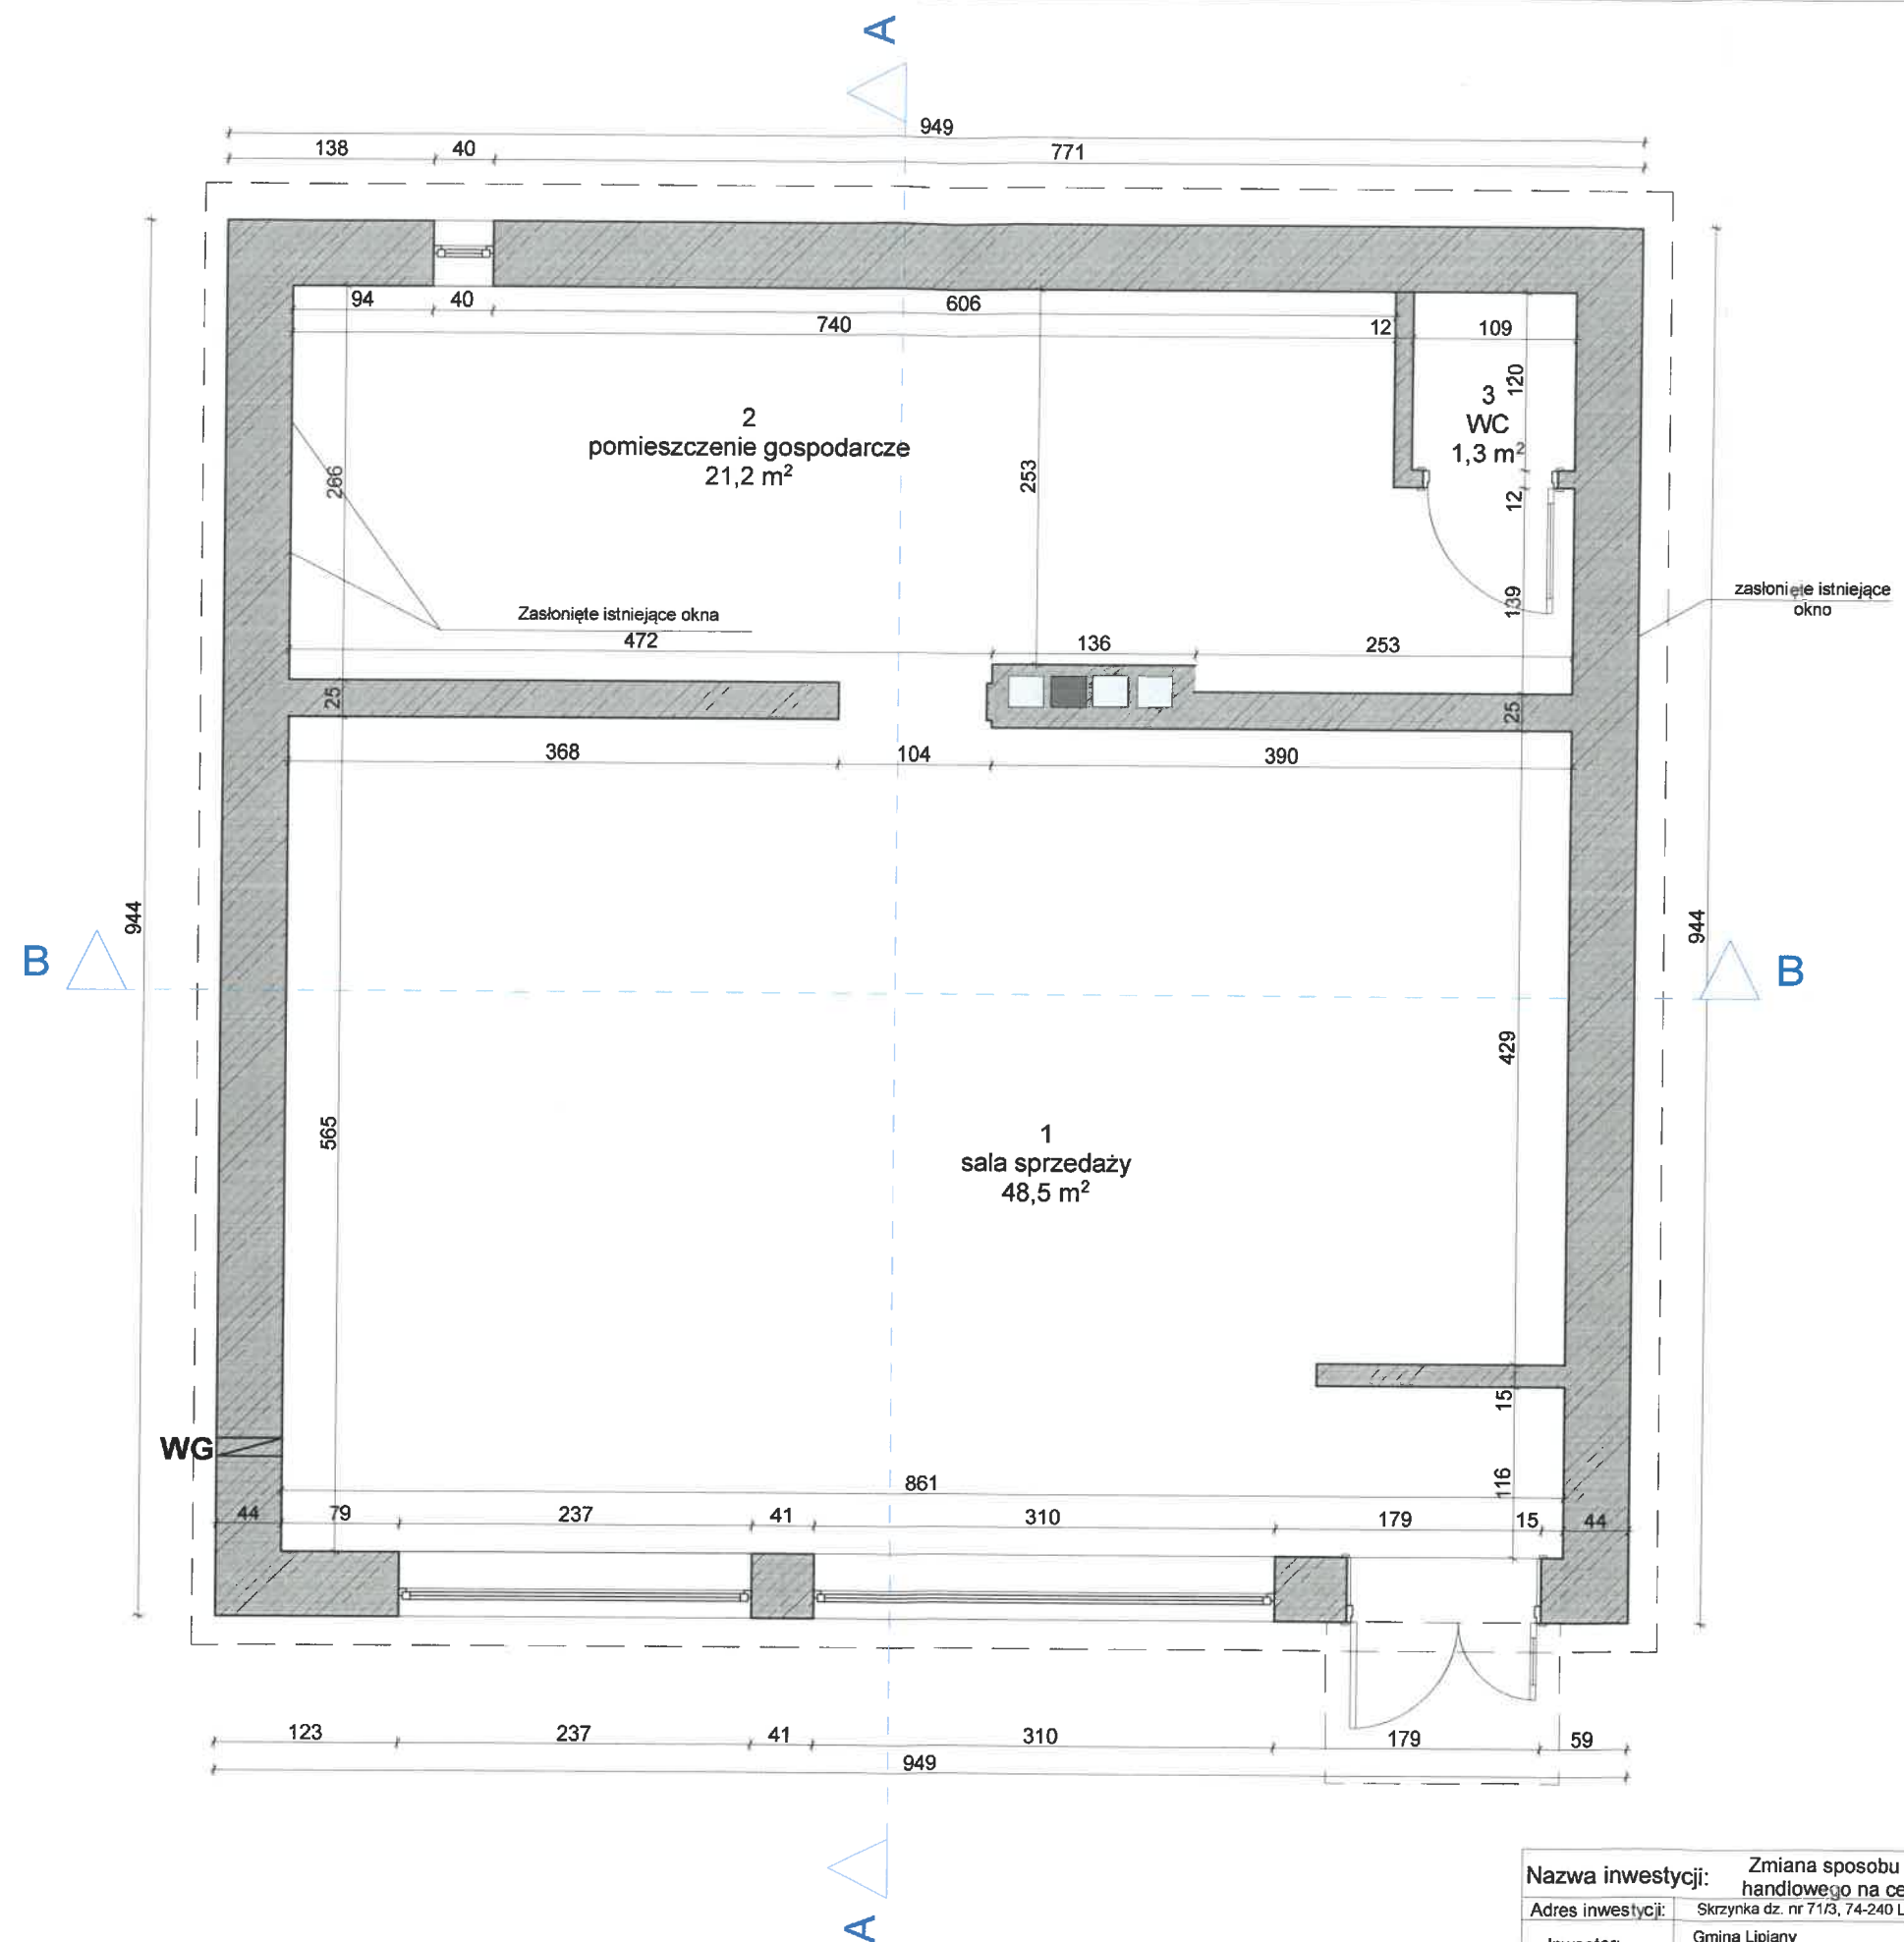

| | | | |
|--|--|-----------------------|----------------|
| Nazwa inwestycji: Zmiana sposobu użytkowania z przebudową budynku usługowo-handlowego na cele administracyjno kulturalne - świetlica wiejska. | | | |
| Adres inwestycji: | Skrzynka dz. nr 71/3, 74-240 Lipiany | Nazwa rysunku: | |
| Inwestor: | Gmina Lipiany ul. Plac Wolności 1, 74-240 Lipiany | Rzut przyziemia. | |
| Branża: | Imię i Nazwisko / nr uprawnień | Podpis: | |
| Arch. / konstr. | mgr inż. Jerzy Sosnowski, upr. 157/Sz/84 | | |
| | | Stadium: | Inwentaryzacja |
| | | Data: 10-2020 | |
| | | Skala: 1:50 | I-1 |

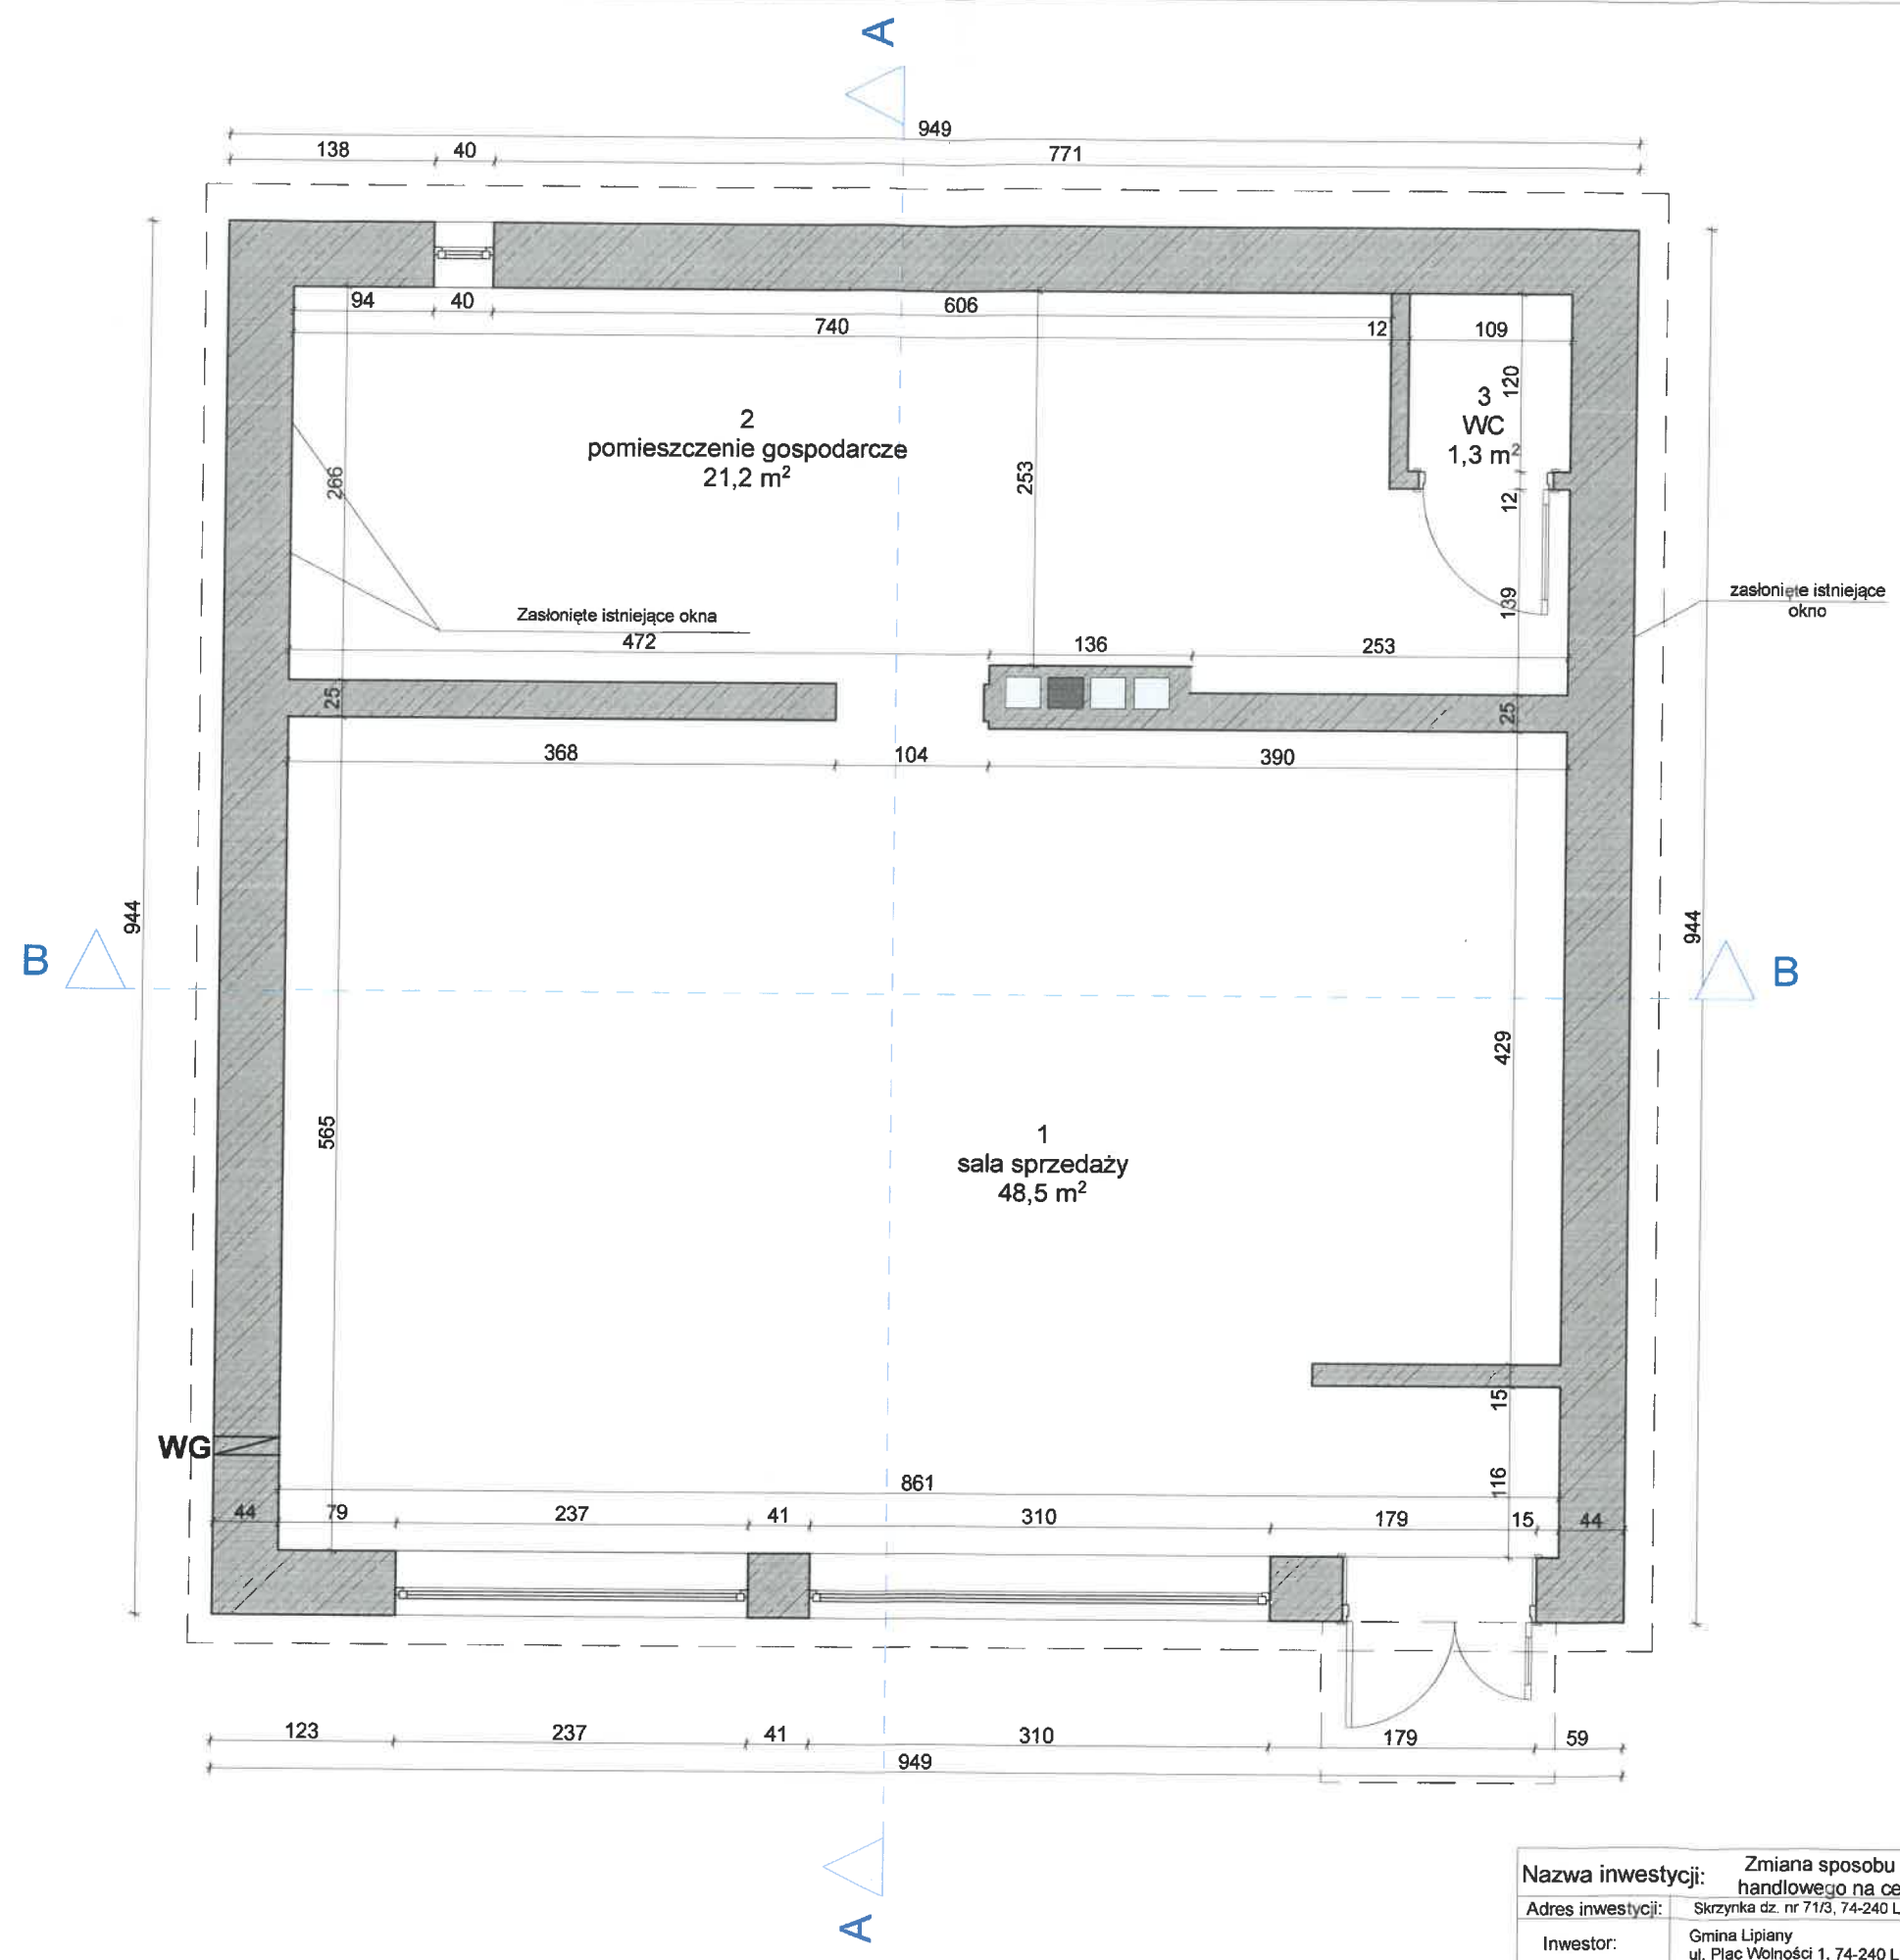


| | | | |
|--|--|-------------------------|----------------|
| Nazwa inwestycji: Zmiana sposobu użytkowania z przebudową budynku usługowo-handlowego na cele administracyjno kulturalne - świetlica wiejska. | | | |
| Adres inwestycji: Skrzynka dz. nr 71/3, 74-240 Lipiany | | Nazwa rysunku: | |
| Inwestor: | Gmina Lipiany ul. Plac Wolności 1, 74-240 Lipiany | Rzut przyziemia. | |
| Branża: | Imię i Nazwisko / nr uprawnień | Podpis: | |
| Arch. / konstr. | mgr inż. Jerzy Sosnowski, upr. 157/Sz/84 | | |
| | | Stadium: | Inwentaryzacja |
| | | Data: 10-2020 | |
| | | Skala: 1:50 | I-1 |

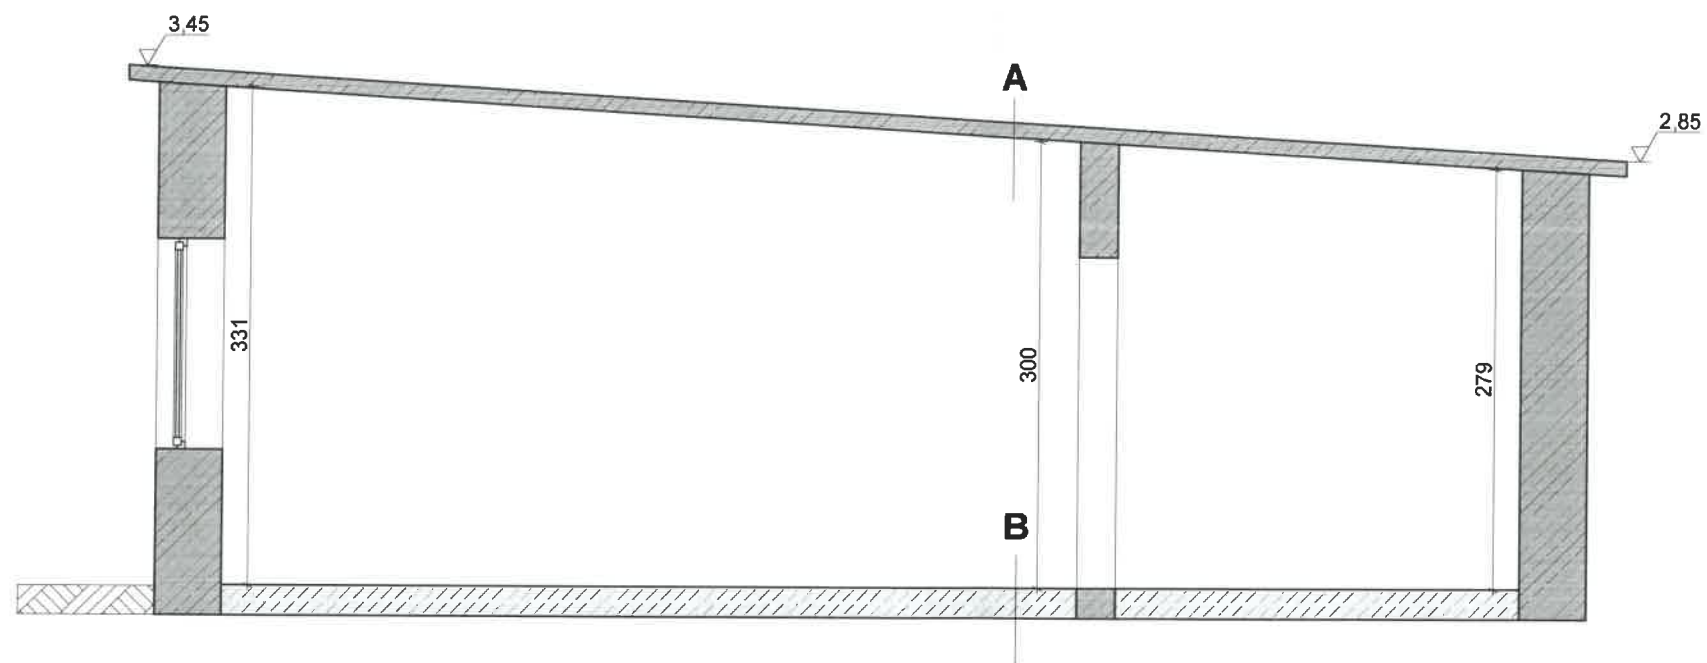

- A**
1. Papa termozgrzewalna
 2. Wylewka betonowa
 3. Izolacja termiczna
 4. Stropodach płaski typu DZ-3
 5. Tynk

- B**
1. Terakota
 2. Posadzka betonowa
 3. Chudy beton
 4. Podsypka piaskowa


| | | | |
|--|--|-------------------------------|--------------|
| Nazwa inwestycji: Zmiana sposobu użytkowania z przebudową budynku usługowo-handlowego na cele administracyjno kulturalne - świetlica wiejska. | | Nazwa rysunku: | |
| Adres inwestycji: Skrzynka dz. nr 71/3, 74-240 Lipiany | Inwestor: Gmina Lipiany ul. Plac Wolności 1, 74-240 Lipiany | | Przekrój A-A |
| Branża: Imię i Nazwisko / nr uprawnień | Arch. / konstr. mgr inż. Jerzy Sosnowski, upr. 157/Sz/84 | | |
| Stadium: Inwentaryzacja | | Data : 10-2020 Skala: 1:50 | |
| | | I-2 | |

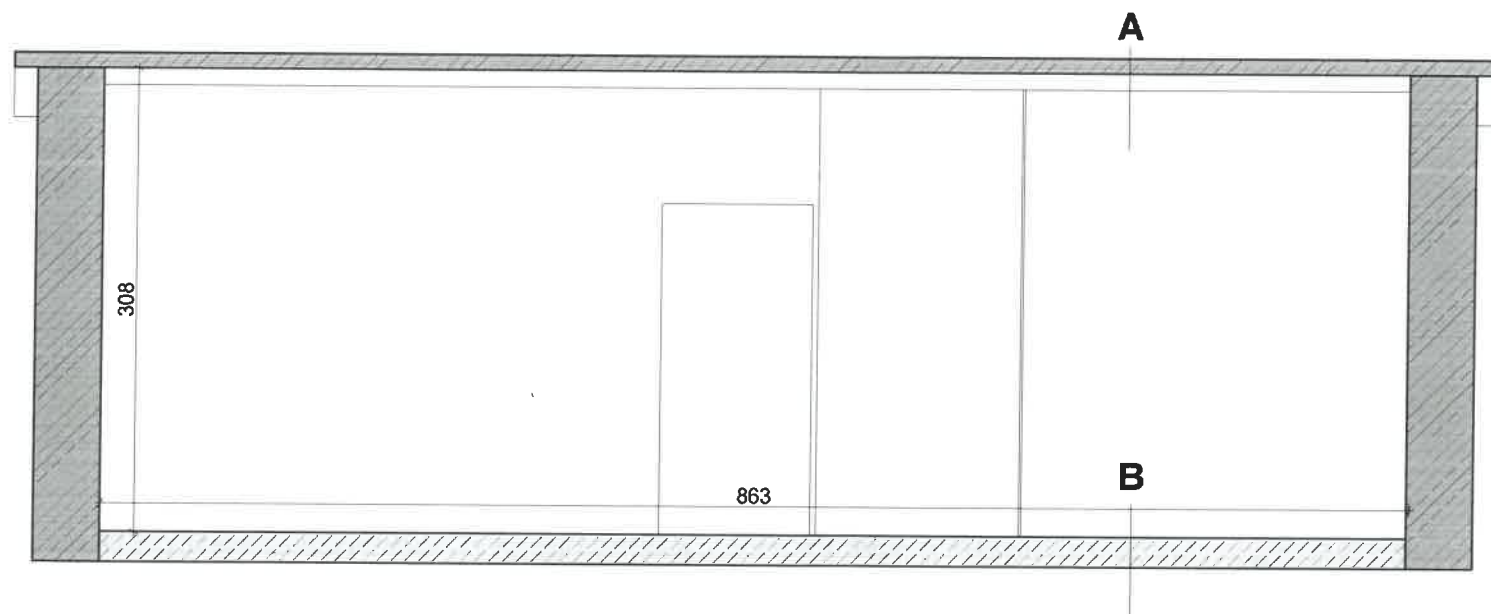


- A**
1. Papa termozgrzewalna
 2. Wylewka betonowa
 3. Izolacja termiczna
 4. Stropodach płaski typu DZ-3
 5. Tynk

- B**
1. Terakota
 2. Posadzka betonowa
 3. Chudy beton
 4. Podsypka piaskowa

| | | | |
|--|---|----------------|-----------------|
| Nazwa inwestycji: Zmiana sposobu użytkowania z przebudową budynku usługowo-handlowego na cele administracyjno kulturalne - świetlica wiejska. | | Nazwa rysunku: | |
| Adres inwestycji: Skrzynka dz. nr 71/3, 74-240 Lipiany | Inwestor: | | Przekrój B-B |
| Inwestor: Gmina Lipiany ul. Plac Wolności 1, 74-240 Lipiany | Branża: Imię i Nazwisko / nr uprawnień | Podpis: | Stadium: |
| Arch. / Konstr.: mgr inż. Jerzy Sosnowski, upr. 157/Sz/B4 | | | Inwentaryzacja |
| | | | Data : 10-2020 |
| | | | Skala: 1:50 |
| | | | I-3 |

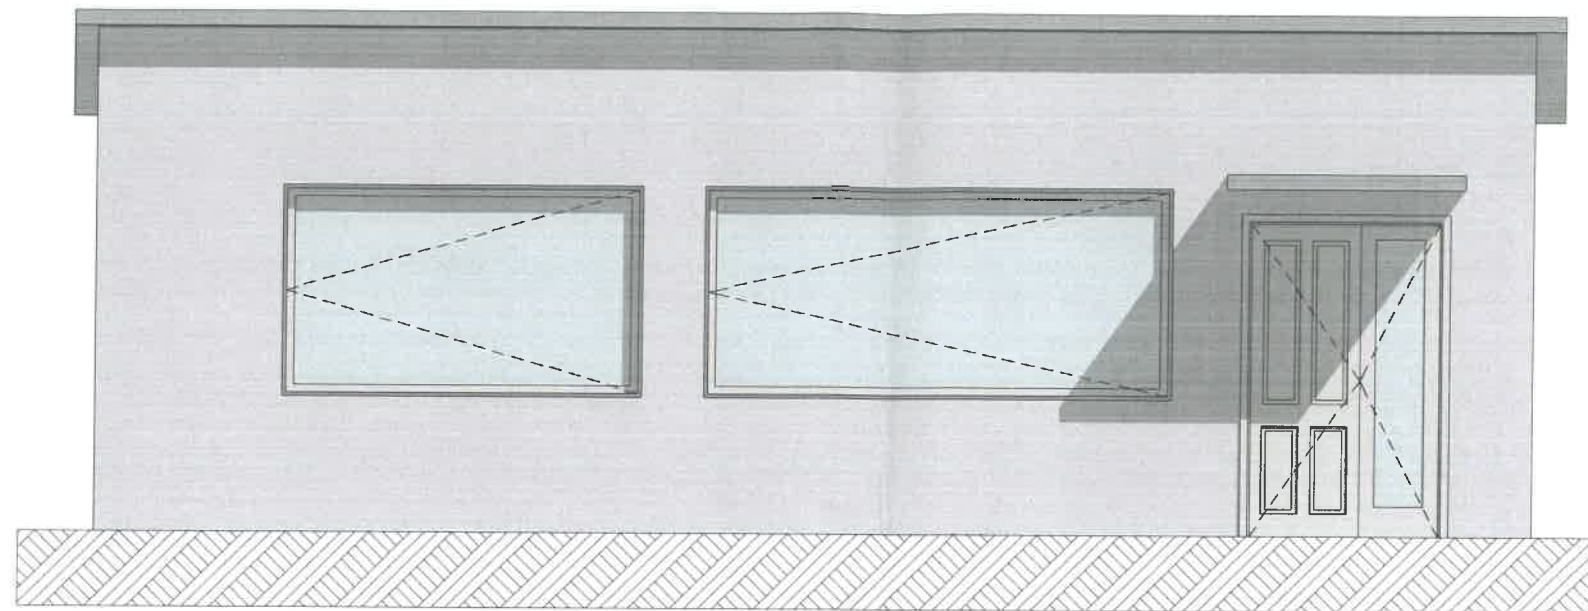


Elewacja wschodnia

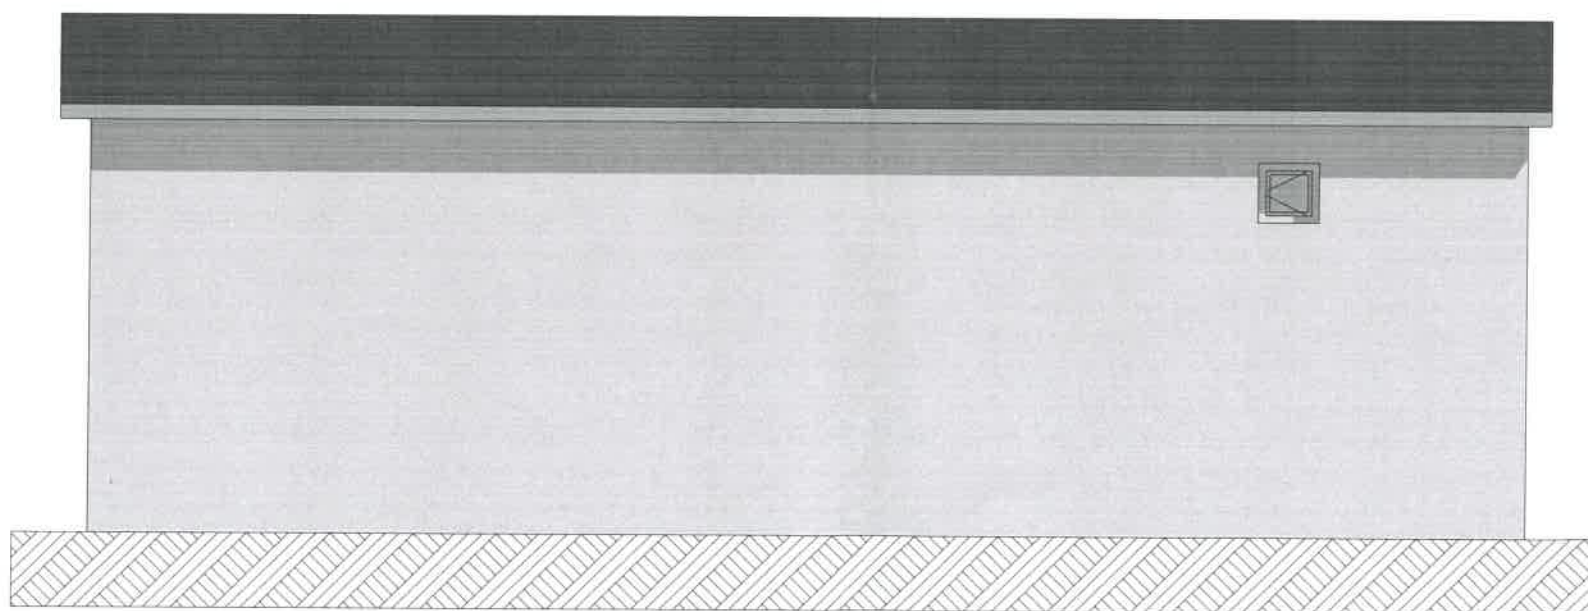


Elewacja zachodnia

| | | | |
|--|--|--------------------------------|--------------------|
| Nazwa inwestycji: Zmiana sposobu użytkowania z przebudową budynku usługowo-handlowego na cele administracyjno kulturalne - świetlica wiejska. | | Nazwa rysunku: | |
| Adres inwestycji: | Skrzynka dz. nr 71/3, 74-240 Lipiany | Elewacje wschodnia, zachodnia. | |
| Inwestor: | Gmina Lipiany ul. Plac Wolności 1, 74-240 Lipiany | <i>[Signature]</i> | Stadium: |
| Branża: | Imię i Nazwisko / nr uprawnień | | Inwentaryzacja |
| Arch. / konstr. | mgr inż. Jerzy Sosnowski, upr. 157/Sz/B4 | Data: 10-2020 | Skala: 1:50 |
| | | | I-4 |

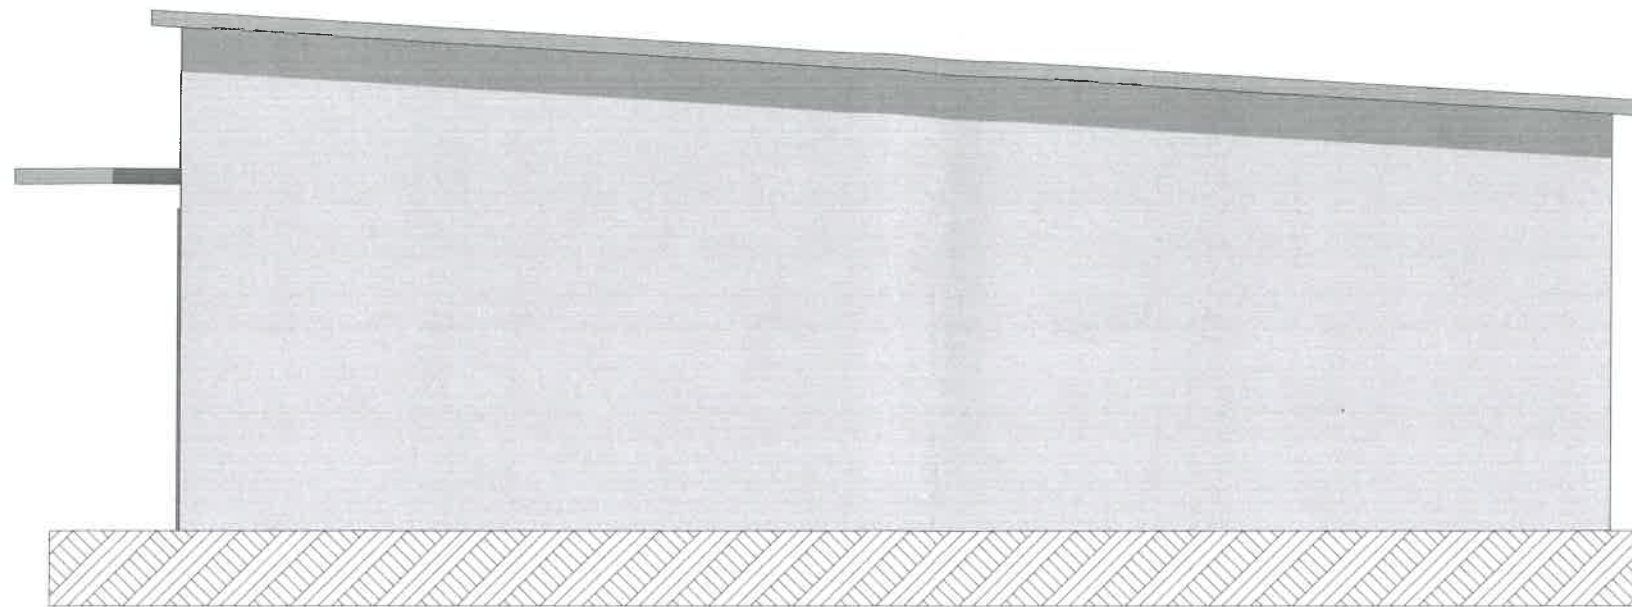


Elewacja północna

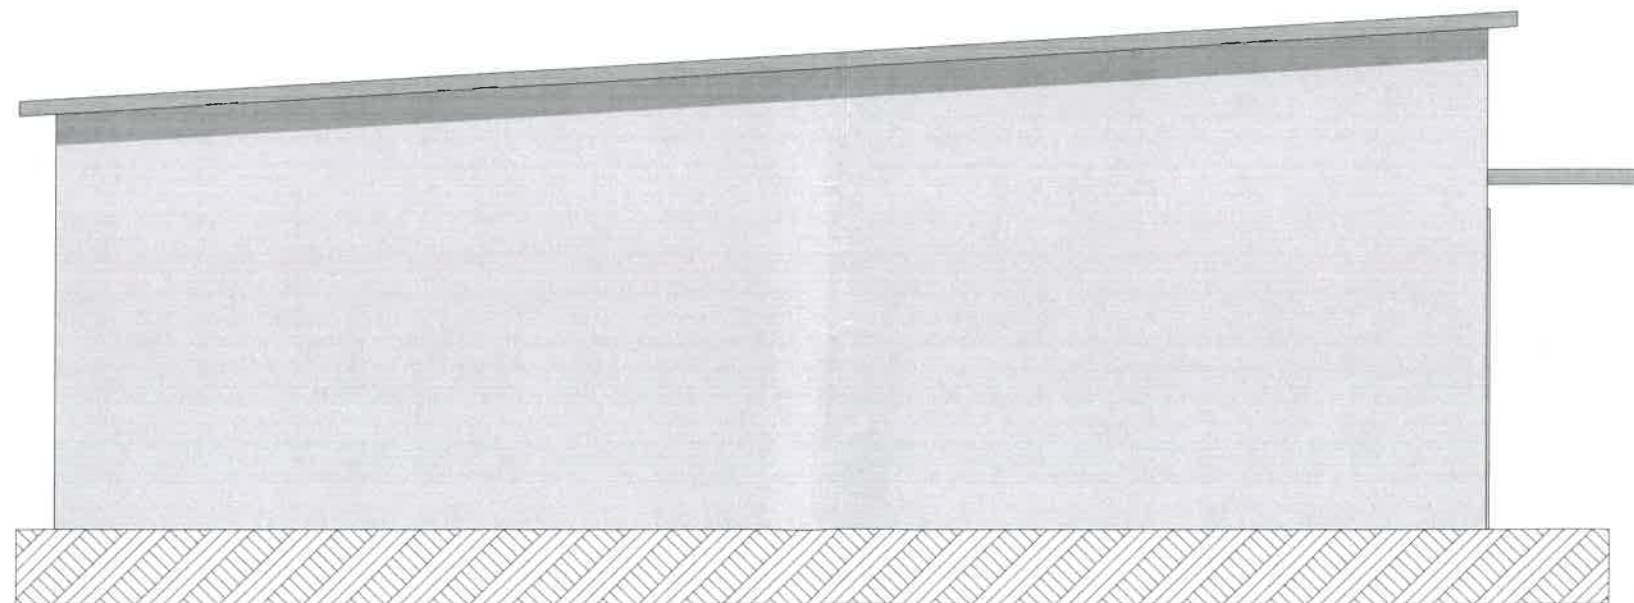

Elewacja południowa

| | |
|--|---|
| Nazwa inwestycji: Zmiana sposobu użytkowania z przebudową budynku usługowo-handlowego na cele administracyjno kulturalne - świetlica wiejska. | |
| Adres inwestycji: Skrzynka dz. nr 71/3, 74-240 Lipiany | Nazwa rysunku: |
| Inwestor: Gmina Lipiany ul. Plac Wolności 1, 74-240 Lipiany | Elewacja północna, południowa. |
| Branża: Imię i Nazwisko / nr uprawnień | Podpis: |
| Arch. / konstr.: mgr inż. Jerzy Sosnowski, upr. 157/Sz/84 | Stadium: Inwentaryzacja |
| | Data: 10-2020 |
| | Skala: 1:50 |
| | I-5 |

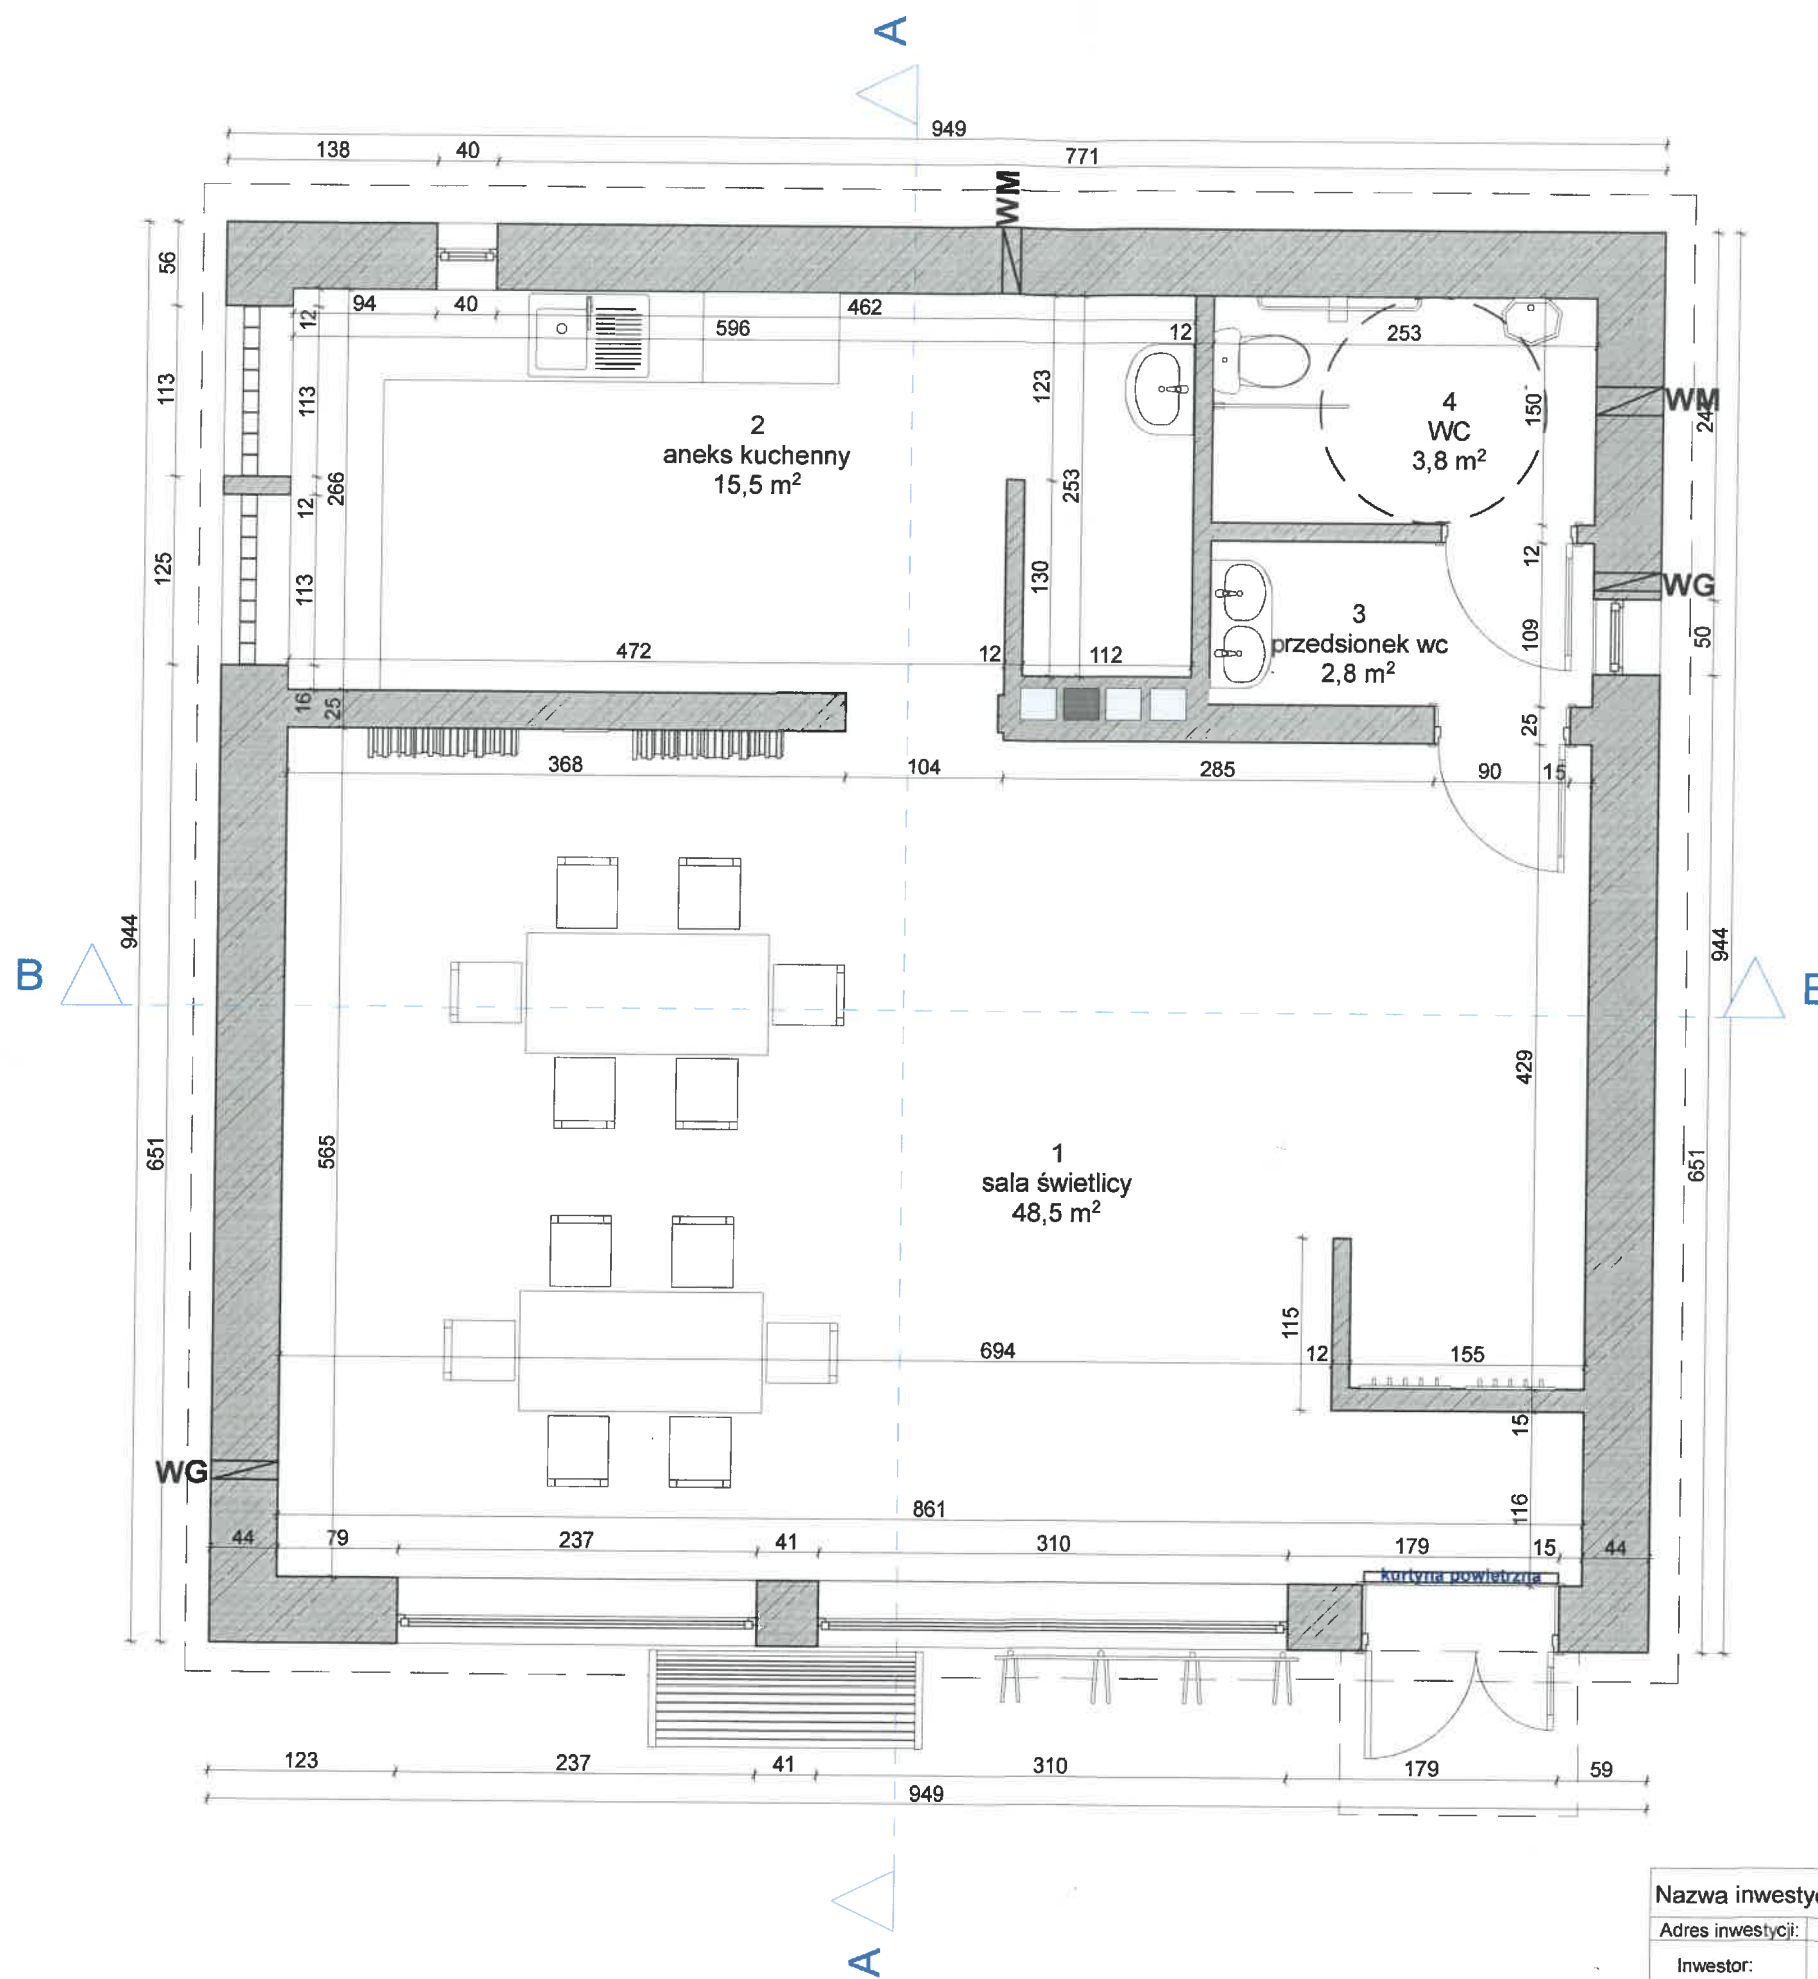


STAROSTA PYRZYCKI
 ul Lipiańska 4
 74-200 PYRZYCE
 tel. 91 88 11 300, fax 91 506 55 00

ZATWIERDZAM
PROJEKT BUDOWLANY
 PRZEBUDOWE, I ZMIANIE SPOSOBU
 UŻYTKOWANIA BUD. USŁUGOWO-HANDLOWEJ
 NA CELE ADMINISTRACYJNO-KULTURALNE -
 ŚWIETLICE WIEJSKĄ
 decyzja Nr 328/2020 z dnia 28.12.2020

STAROSTA
 w/z *Ewa Goszczyńska Nawój*
 WICESTAROSTA

Uzgodniono pod względem wymagań
 higienicznych i zdrowotnych
 bez zastrzeżeń, z zastrzeżeniami
 L.p. *1/M* Data *2.11.2020*
inż. Elżbieta Kułaga
 Rzeczoznawca ds. sanitarno-higienicznych
 nr upr. 87-N/01 bez ograniczeń
 70-781 Szczecin, ul. Pomarańczowa 17, 12
 tel. 605-954-244

| | | | |
|---|--|---|-----------------------------|
| Nazwa inwestycji: Zmiana sposobu użytkowania z przebudową budynku usługowo-handlowego na cele administracyjno-kulturalne - świetlica wiejska. | | Nazwa rysunku: Rzut przyziemia | |
| Adres inwestycji: Skrzynka dz. nr 71/3, 74-240 Lipiany | Inwestor: Gmina Lipiany ul. Plac Wolności 1, 74-240 Lipiany | | Podpis: <i>[Signature]</i> |
| Branża: Imię i Nazwisko / nr uprawnień | Arch. / konstr. mgr inż. Jerzy Sosnowski, upr. 157/Sz/84 | Architektura mgr inż. arch. Stanisław Duda, upr. 51/SZ/2000 | Stadium: Projekt techniczny |
| Data: 10-2020 | | Skala: 1:50 | |
| | | P-1 | |

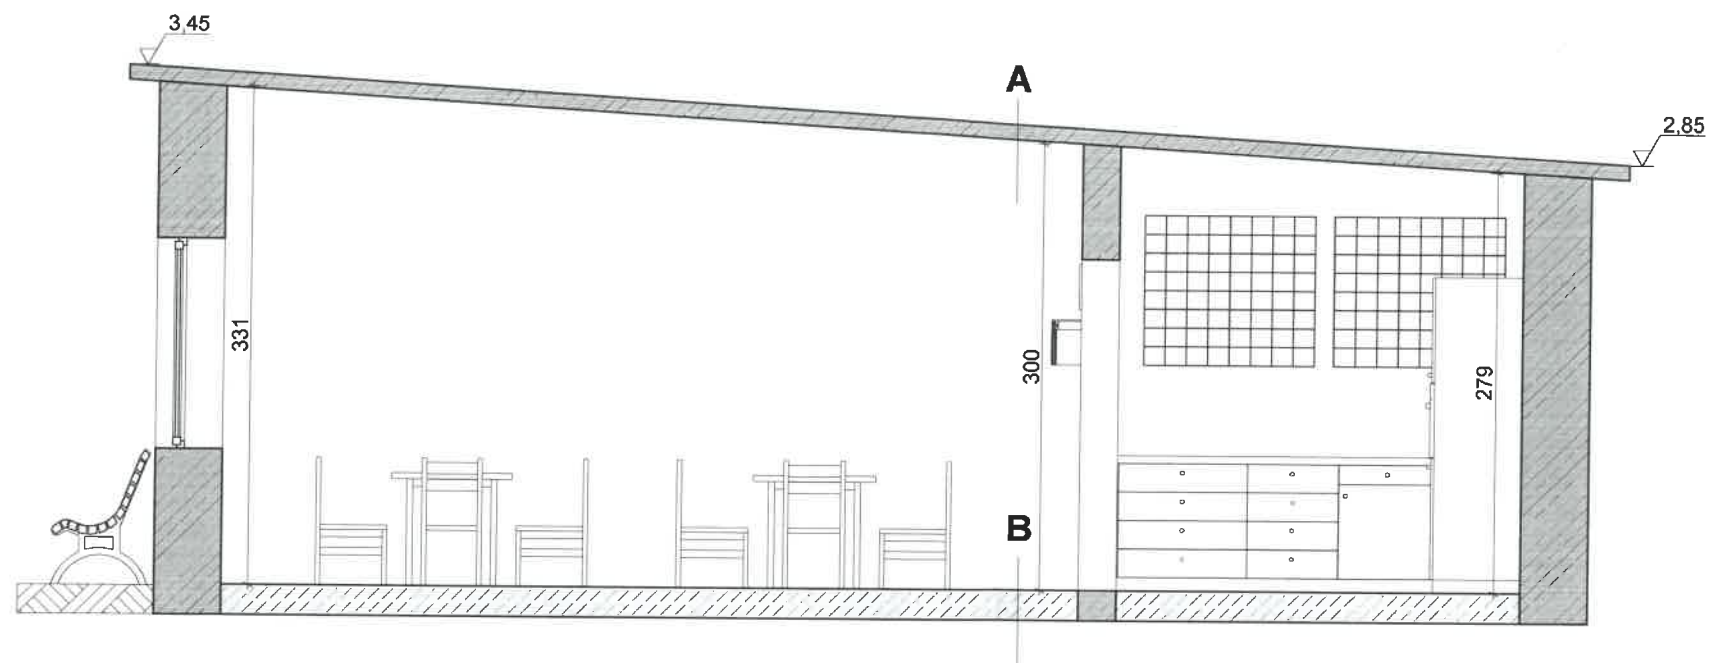


A

1. Papa termozgrzewalna
2. Wylewka betonowa
3. Izolacja termiczna
4. Stropodach płaski typu DZ-3
5. Tynk

B

1. Terakota
2. Posadzka betonowa
3. Chudy beton
4. Podsypka piaskowa


| | | | |
|--|--|----------------|--|
| Nazwa inwestycji: Zmiana sposobu użytkowania z przebudową budynku usługowo-handlowego na cele administracyjno kulturalne - świetlica wiejska. | | Nazwa rysunku: | |
| Adres inwestycji: | Skrzynka dz. nr 71/3, 74-240 Lipiany | Przekrój A-A | |
| Inwestor: | Gmina Lipiany ul. Plac Wolności 1, 74-240 Lipiany | | |
| Branża: | Imię i Nazwisko / nr uprawnień | Podpis: | |
| Arch. / konstr. | mgr inż. Jerzy Sosnowski, upr. 157/Sz/84 | | Stadium: Projekt techniczny |
| Architektura | mgr inż. arch. Stanisław Duda, upr. 51/SZ/2000 | | Data: 10-2020 Skala: 1:50 |
| | | | P-2 |

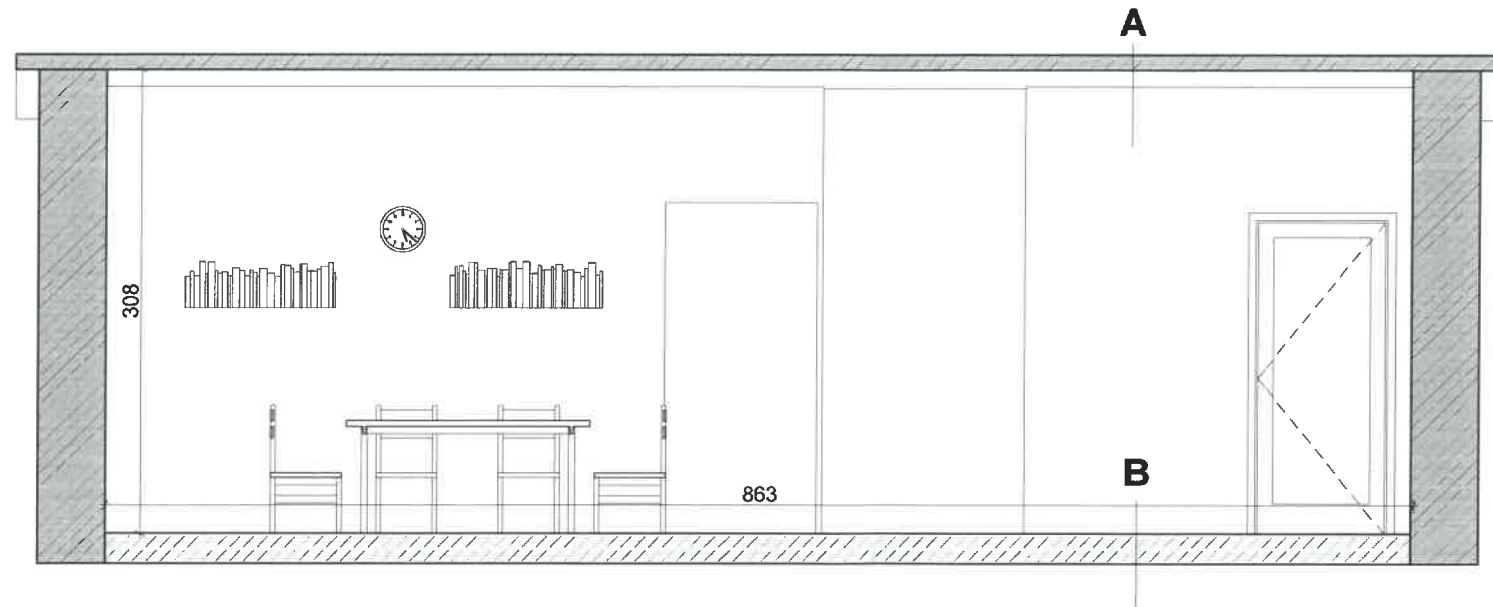


- A**
1. Papa termozgrzewalna
 2. Wylewka betonowa
 3. Izolacja termiczna
 4. Stropodach płaski typu DZ-3
 5. Tynk

- B**
1. Terakota
 2. Posadzka betonowa
 3. Chudy beton
 4. Podsypka piaskowa

| | | | |
|---|--|----------------|--------------------|
| Nazwa inwestycji: Zmiana sposobu użytkowania z przebudową budynku usługowo-handlowego na cele administracyjno kulturalne - świetlica wiejska. | | Nazwa rysunku: | |
| Adres inwestycji: | Skrzynka dz. nr 71/3, 74-240 Lipiany | Przekrój B-B | |
| Inwestor: | Gmina Lipiany ul. Plac Wolności 1, 74-240 Lipiany | | |
| Branża: | Imię i Nazwisko / nr uprawnień | Podpis: | |
| Arch. / konstr. | mgr inż. Jerzy Sosnowski, upr. 157/Sz/84 | Stadium: | Projekt techniczny |
| Architektura | mgr inż. arch. Stanisław Duda, upr. 51/SZ/2000 | Data : 10-2020 | P-3 |
| | | Skala: 1:50 | |

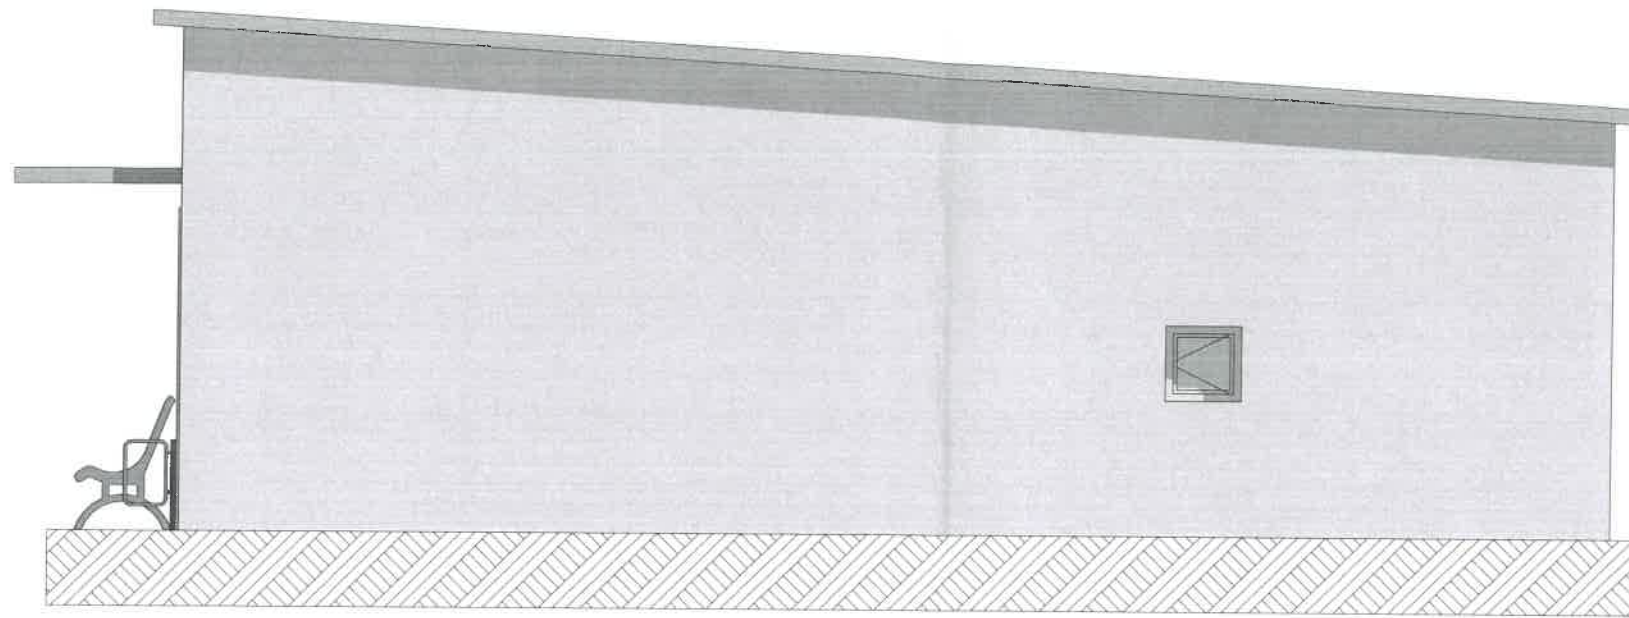



Elewacja północna

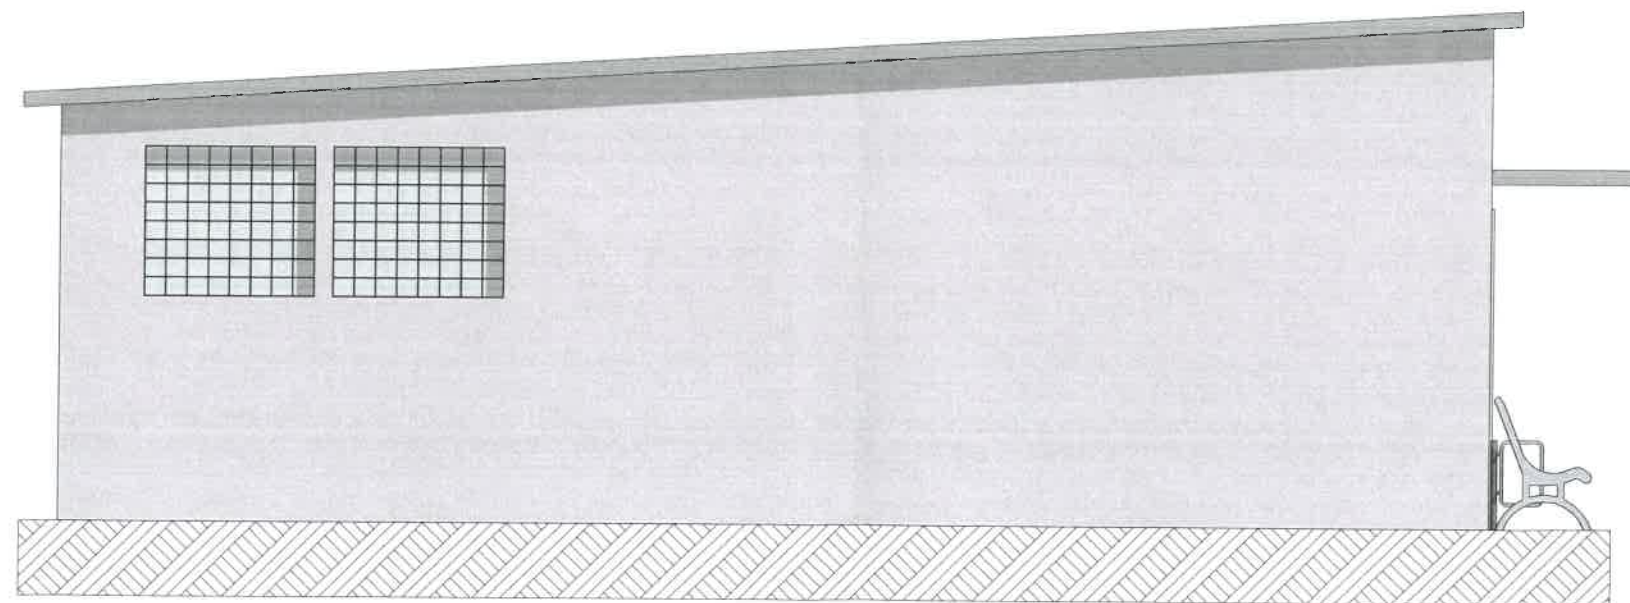


Elewacja południowa

| | | | |
|--|----------------|-----------------------|--|
| Nazwa inwestycji: Zmiana sposobu użytkowania z przebudową budynku usługowo-handlowego na cele administracyjno kulturalne - świetlica wiejska. | | Nazwa rysunku: | |
| Adres inwestycji: Skrzynka dz. nr 71/3, 74-240 Lipiany | | | Elewacją północna, południowa. |
| Inwestor: Gmina Lipiany ul. Plac Wolności 1, 74-240 Lipiany | | | |
| Branża: Imię i Nazwisko / nr uprawnień | Podpis: | | |
| Arch. / konstr. mgr inż. Jerzy Sosnowski, upr. 157/Sz/84 | | | Stadium: Projekt techniczny |
| Architektura mgr inż. arch. Stanisław Duda, upr. 51/SZ/2000 | | | Data: 10-2020 Skala: 1:50 P-5 |

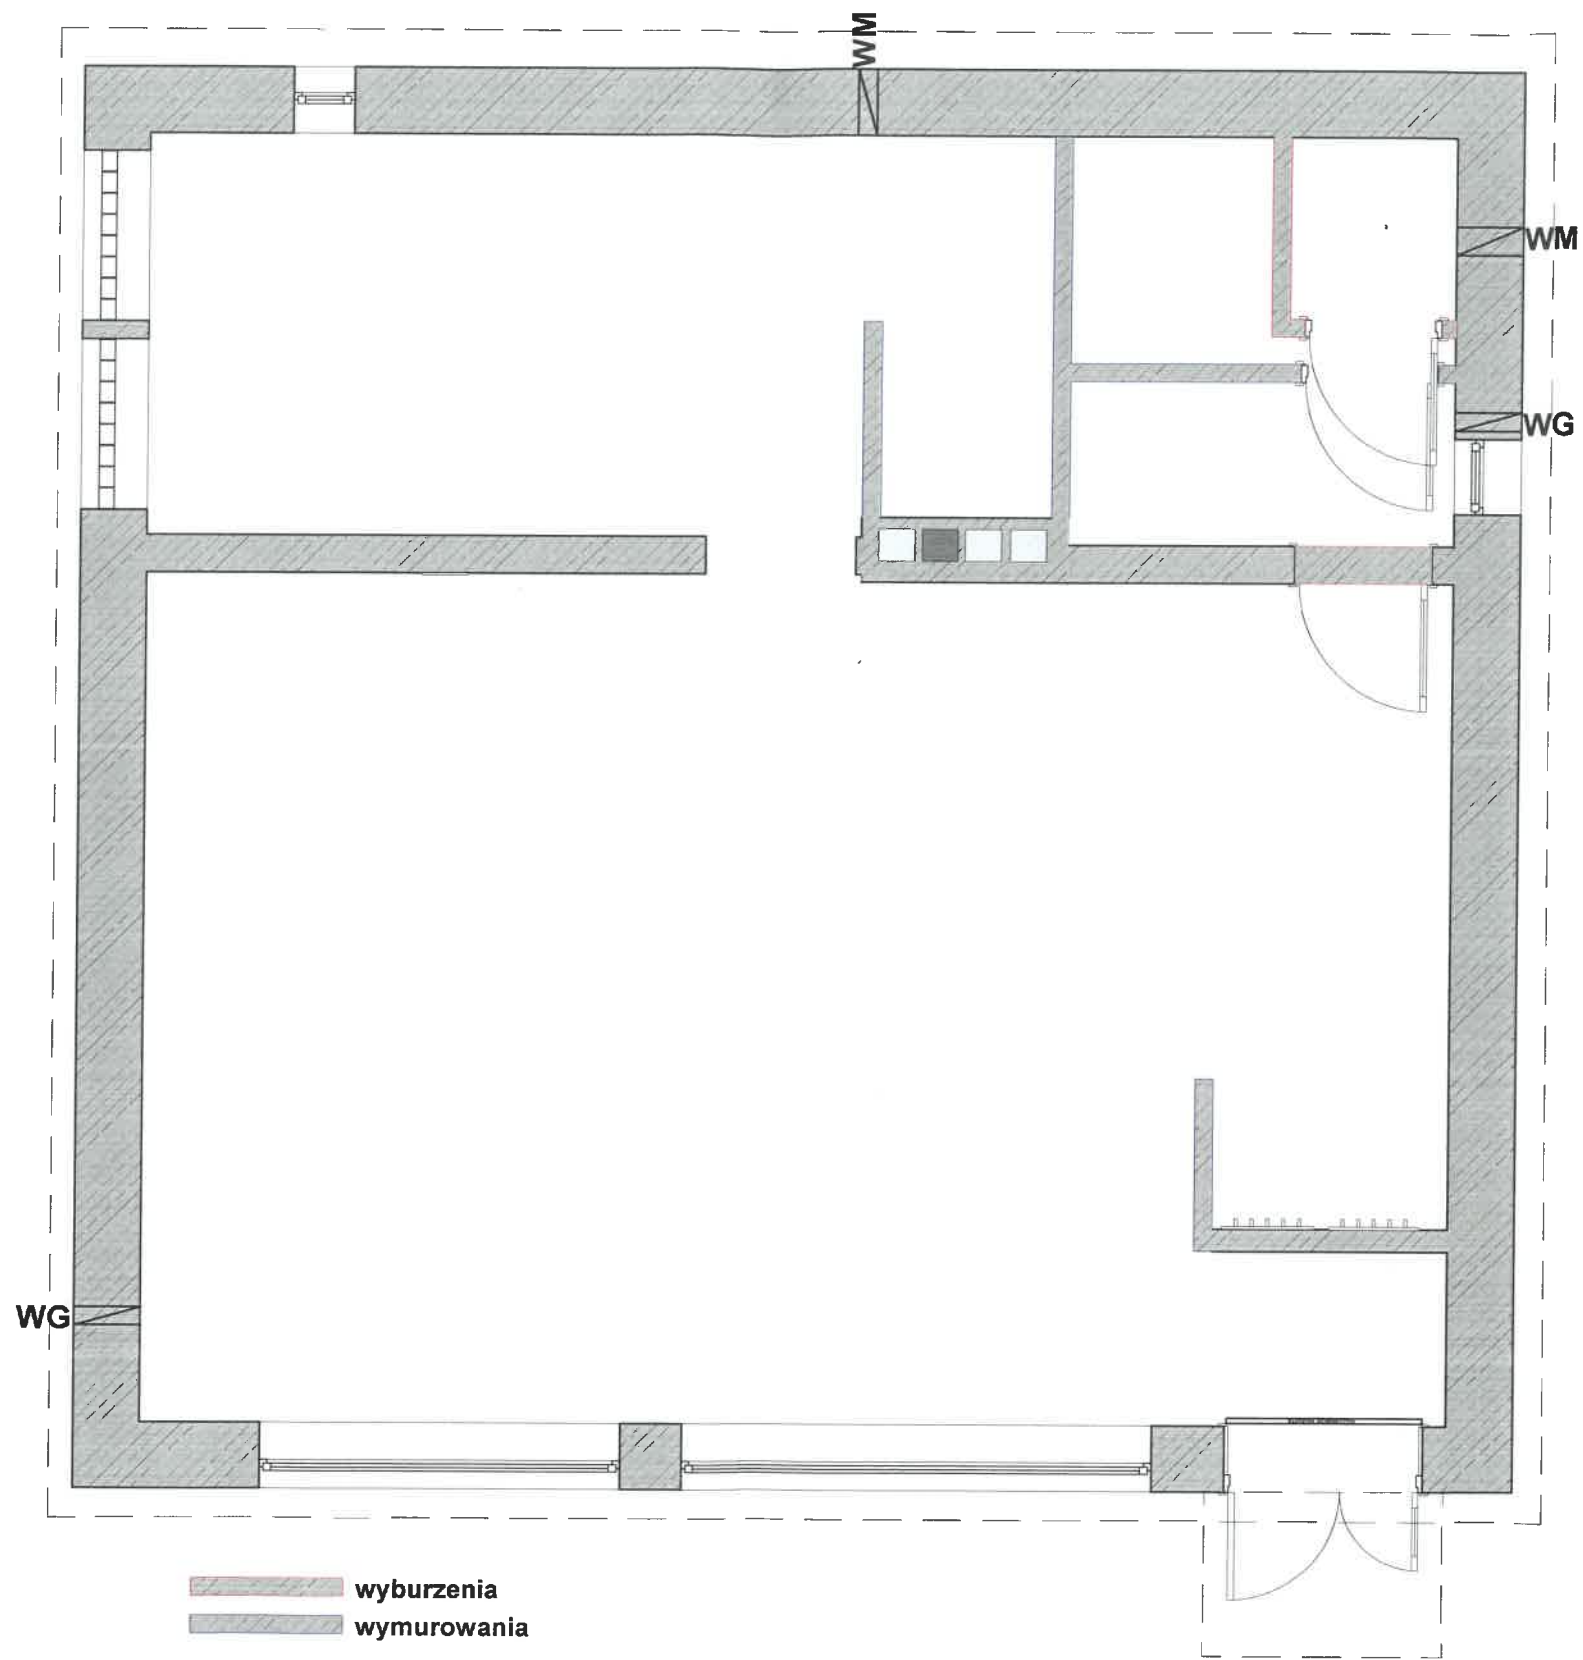

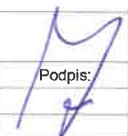
| | | | |
|-------------------|--|---|-----------------------------|
| Nazwa inwestycji: | | Zmiana sposobu użytkowania z przebudową budynku usługowo-handlowego na cele administracyjno kulturalne - świetlica wiejska. | |
| Adres inwestycji: | | Skrzynka dz. nr 71/3, 74-240 Lipiany | Nazwa rysunku: |
| Inwestor: | Gmina Lipiany ul. Plac Wolności 1, 74-240 Lipiany | Rzut przyziemia - wyburzenia/wymurowania. | |
| Branża: | Imię i Nazwisko / nr uprawnień | Podpis: | Stadium: Projekt techniczny |
| Arch. / konstr. | mgr inż. Jerzy Sosnowski, upr. 157/Sz/84 |  | Data: 10-2020 |
| | | | Skala: 1:50 |

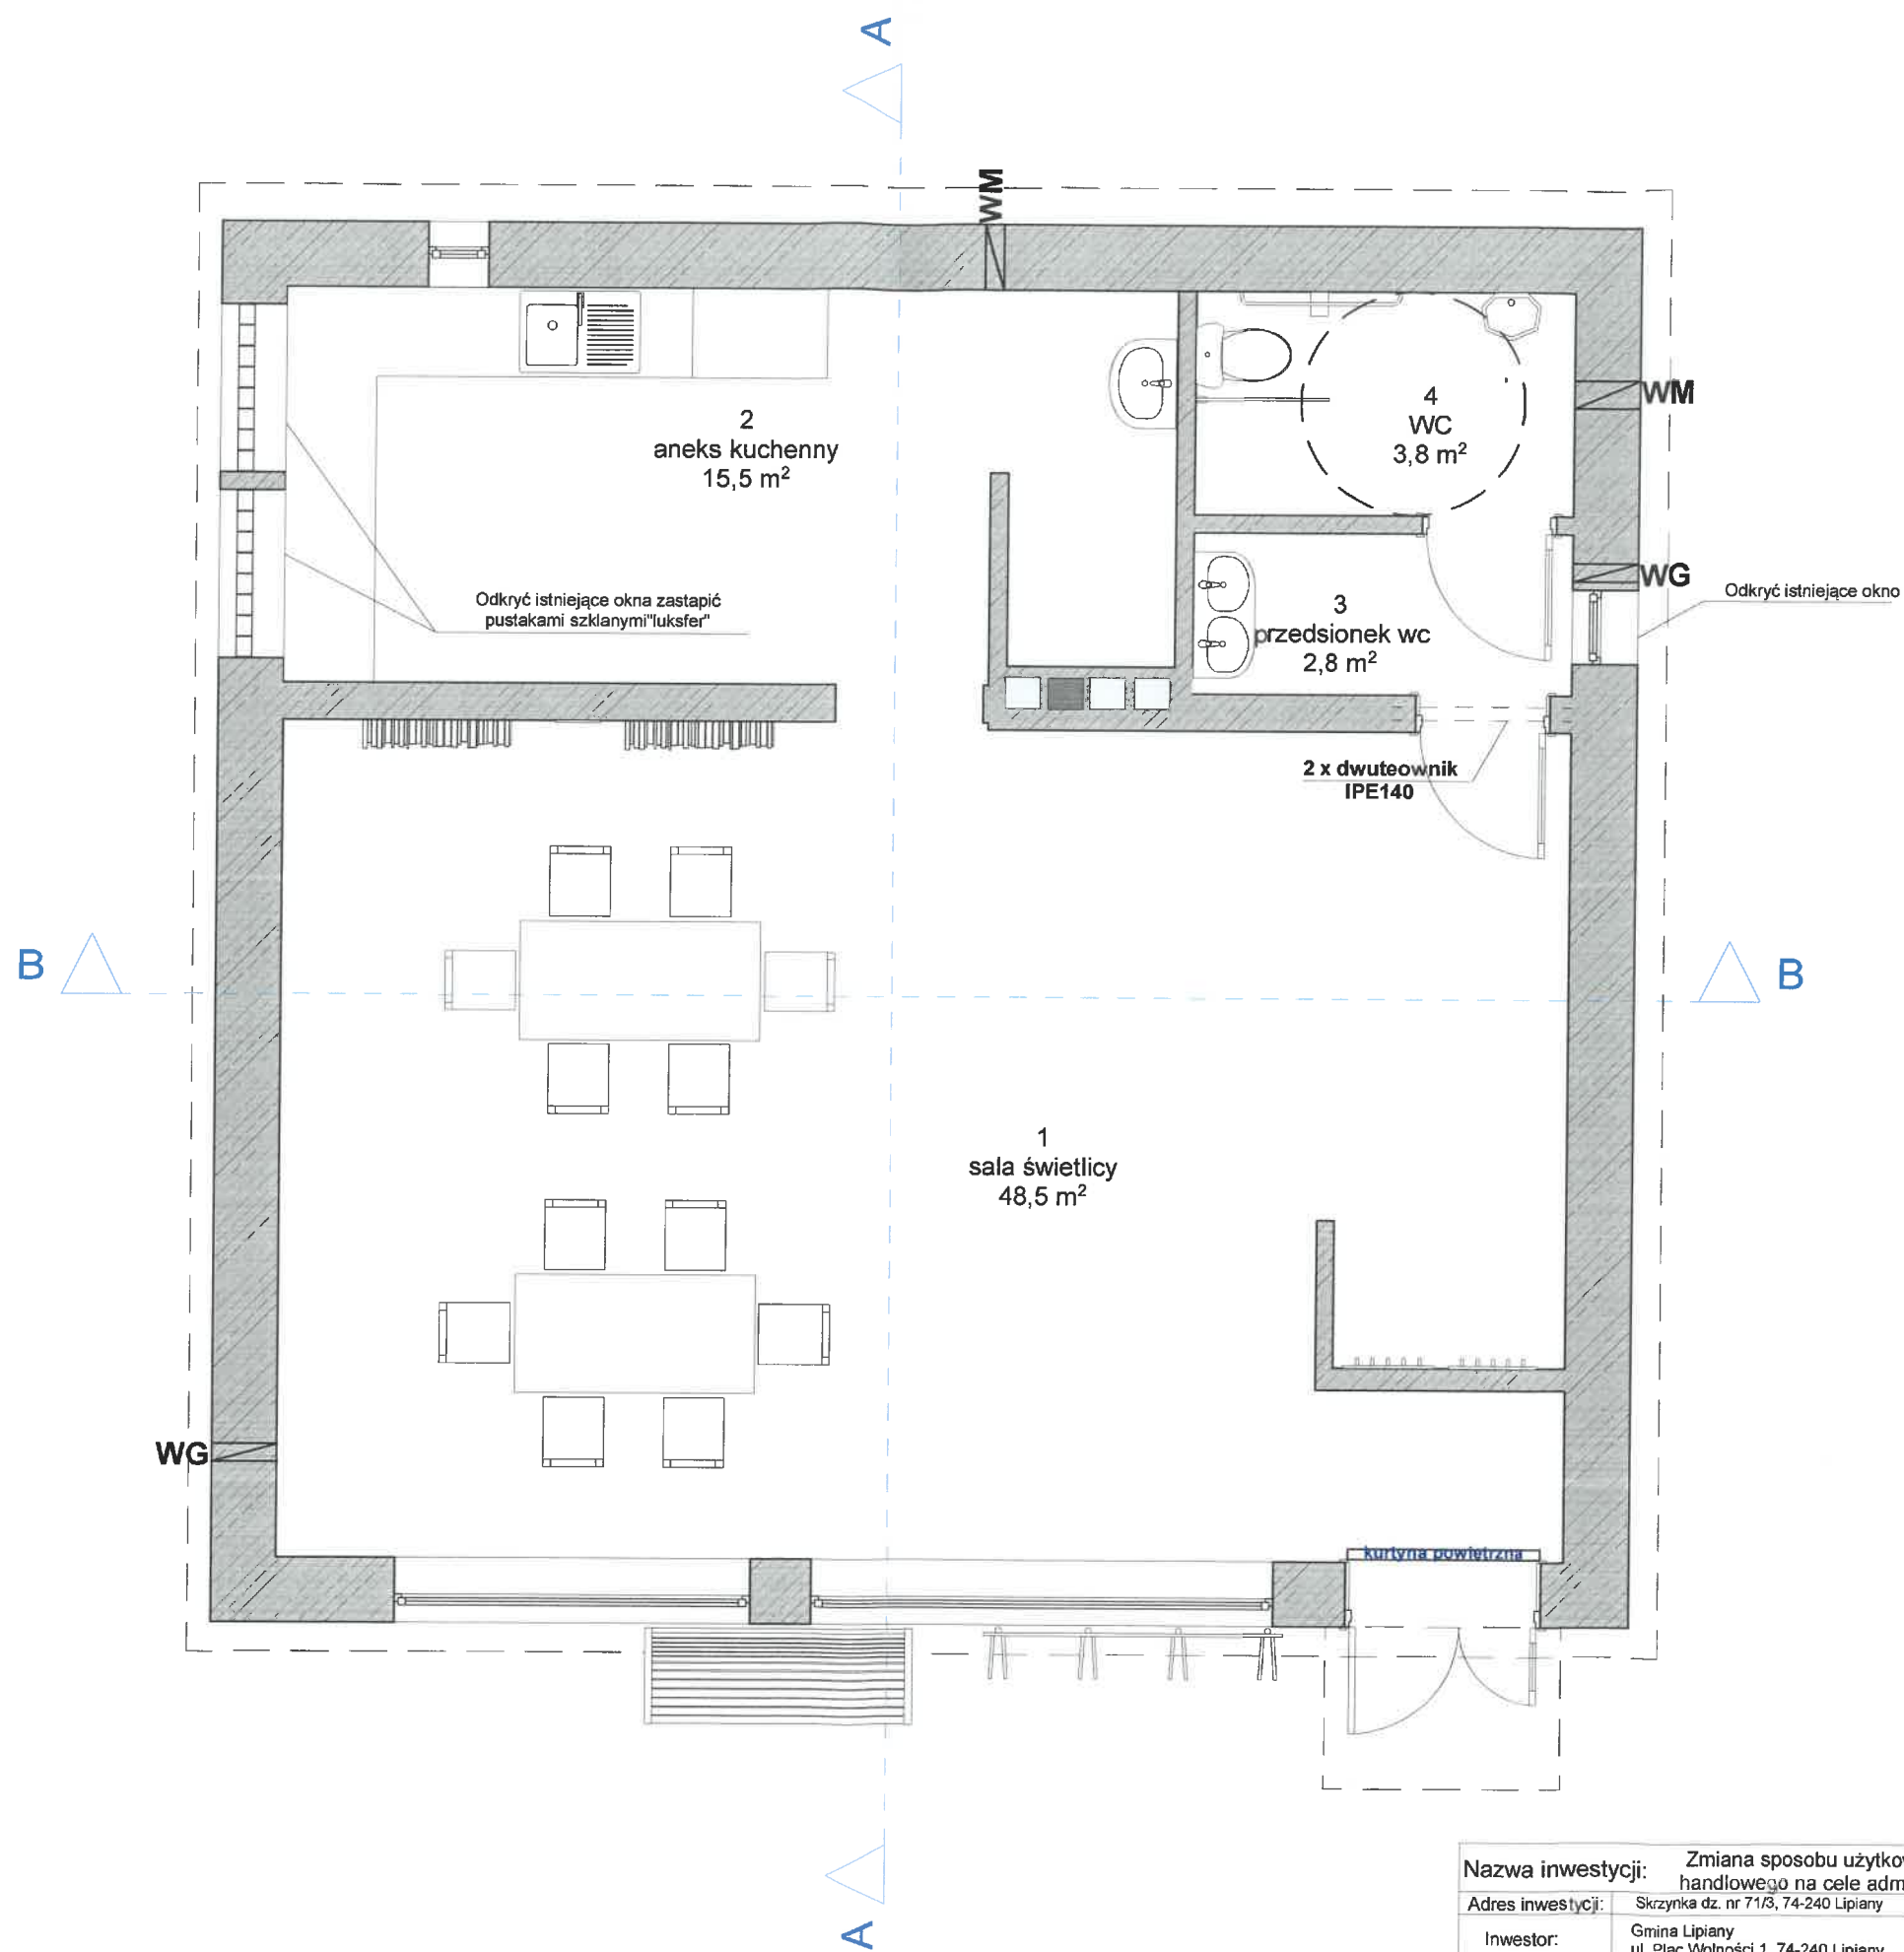

| | | | |
|-------------------|--|---|--------------------|
| Nazwa inwestycji: | | Zmiana sposobu użytkowania z przebudową budynku usługowo-handlowego na cele administracyjno kulturalne - świetlica wiejska. | |
| Adres inwestycji: | Skrzynka dz. nr 71/3, 74-240 Lipiany | Nazwa rysunku: | |
| Inwestor: | Gmina Lipiany ul. Plac Wolności 1, 74-240 Lipiany | Rzut przyziemia - konstrukcja. | |
| Branża: | Imię i Nazwisko / nr uprawnień | Podpis | Stadium: |
| Arch. / konstr. | mgr inż. Jerzy Sosnowski, upr. 157/Sz/84 | | Projekt techniczny |
| | | | Data : 10-2020 |
| | | | Skala: 1:50 |
| | | | K-1 |


A

B


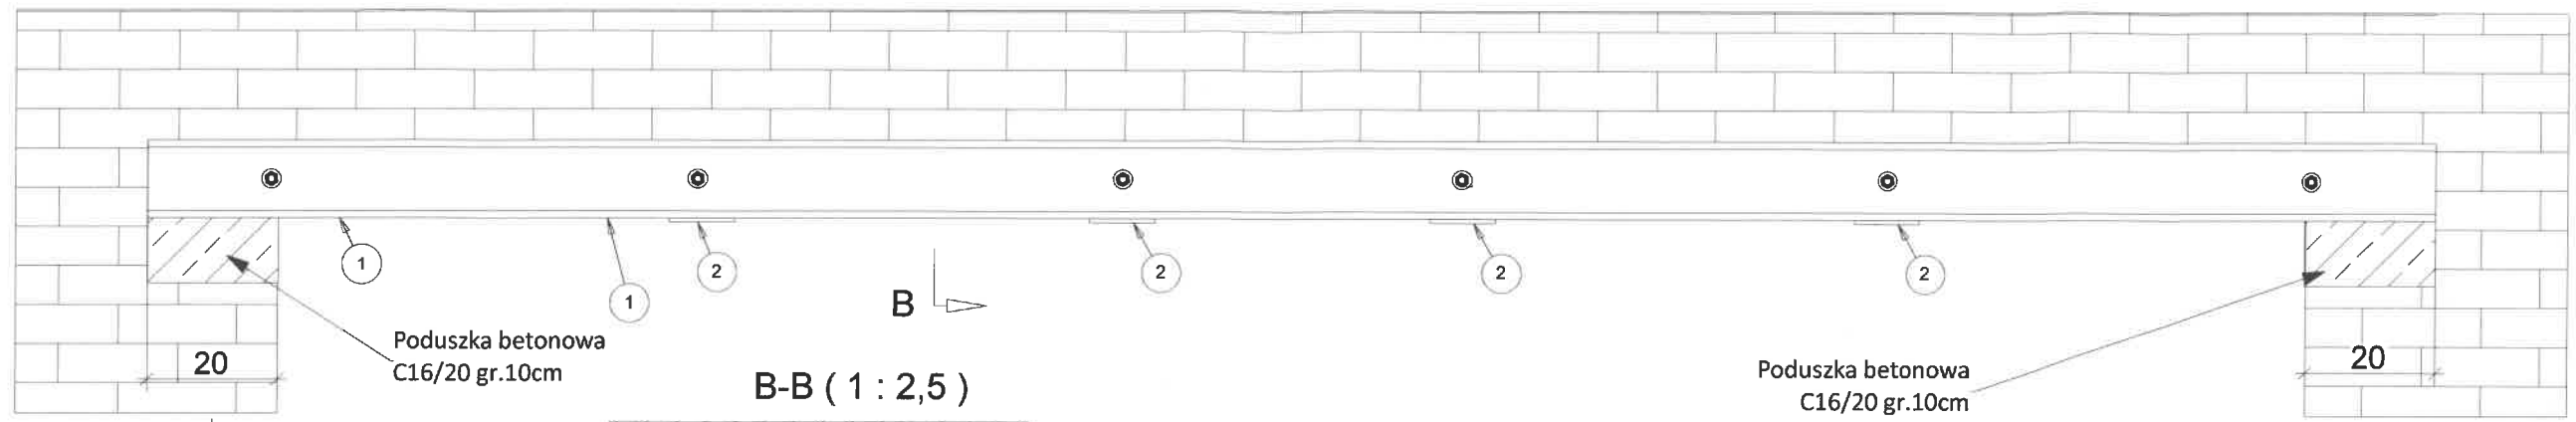


A


A-A (1 : 2,5)

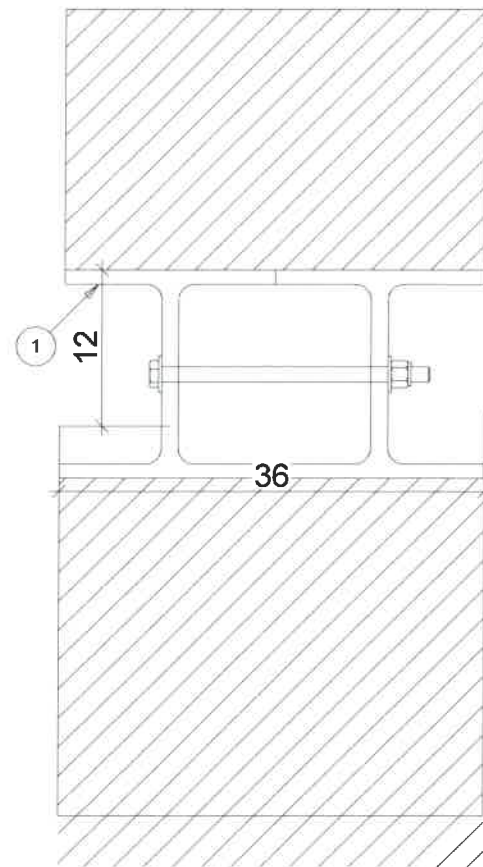


B-B (1 : 2,5)

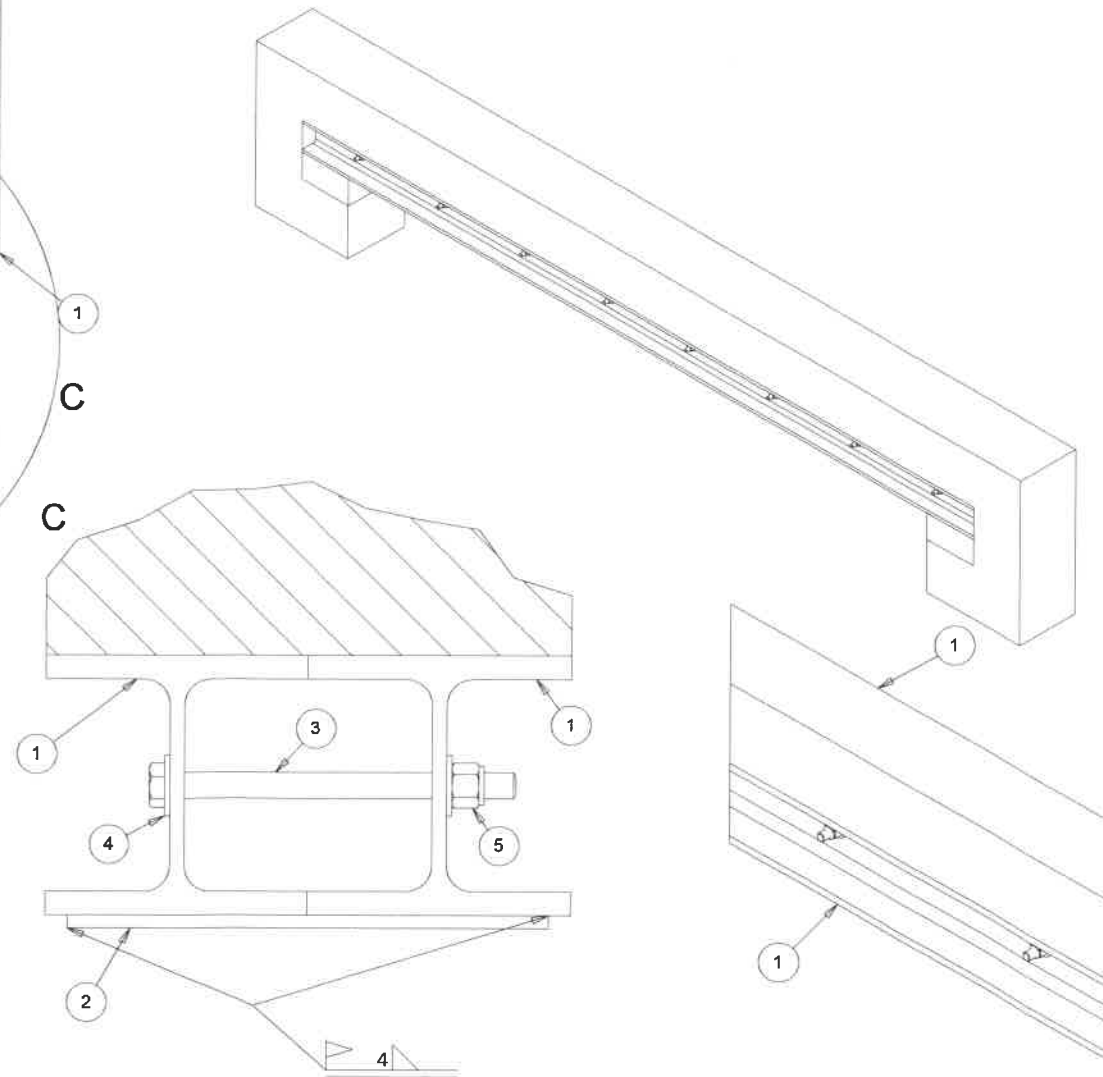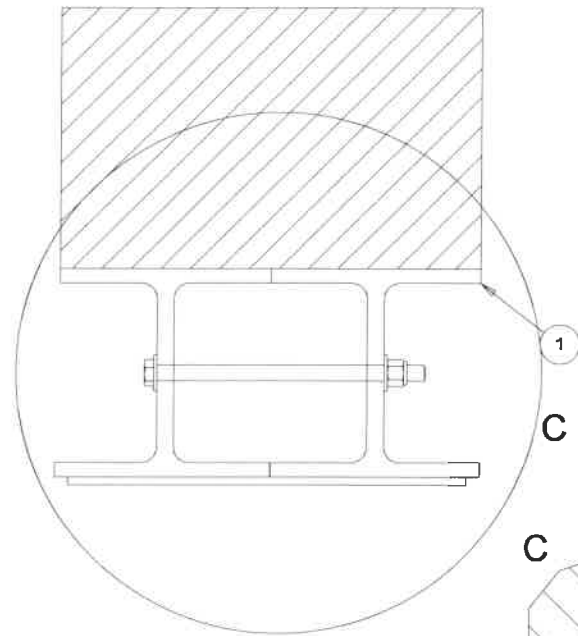

| | | | |
|-------------------|--|---|--------------------|
| Nazwa inwestycji: | | Zmiana sposobu użytkowania z przebudową budynku usługowo-handlowego na cele administracyjno kulturalne - świetlica wiejska. | |
| Adres inwestycji: | Skrzynka dz. nr 71/3, 74-240 Lipiany | Nazwa rysunku: | |
| Inwestor: | Gmina Lipiany ul. Plac Wolności 1, 74-240 Lipiany | Nadproże. | |
| Branża: | Imię i Nazwisko / nr uprawnień | Podpis: | Stadium: |
| Arch. / konstr. | mgr inż. Jerzy Sosnowski, upr. 157/Sz/B4 | | Projekt techniczny |
| | | | Data : 10-2020 |
| | | | Skala: K-3 |

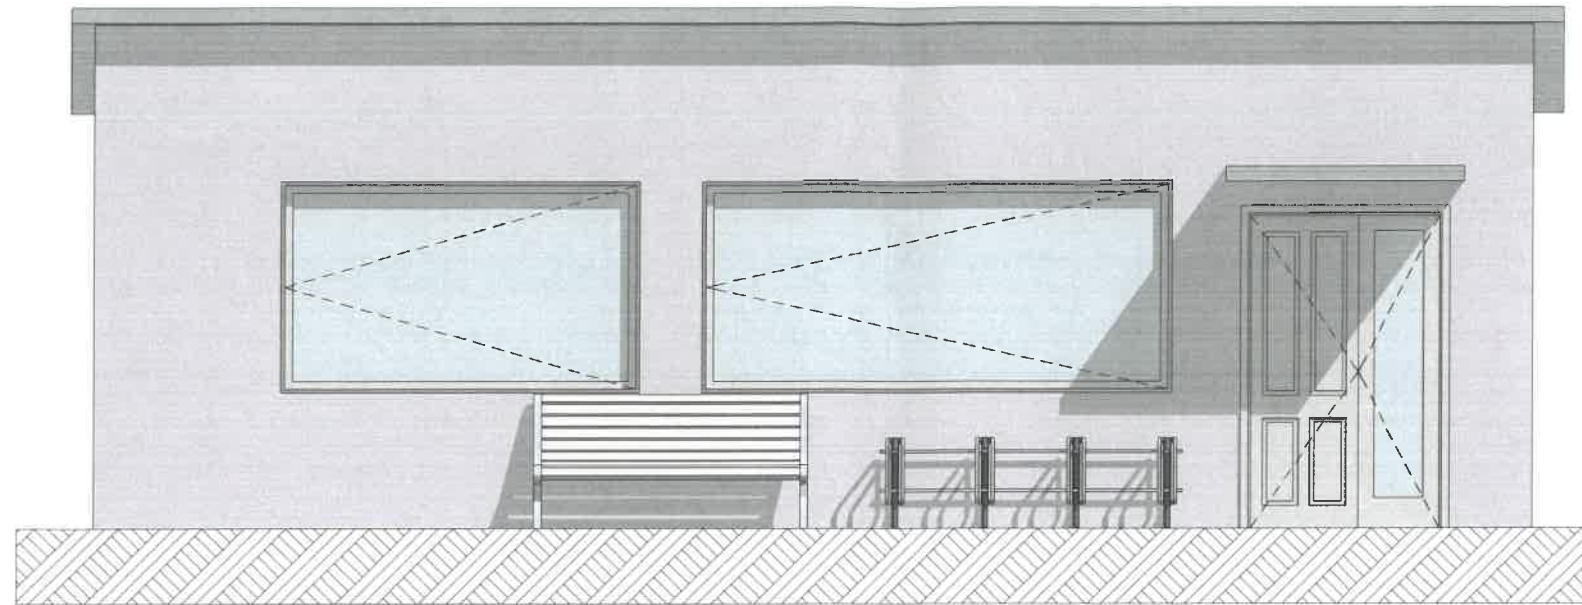

Elewacja wschodnia

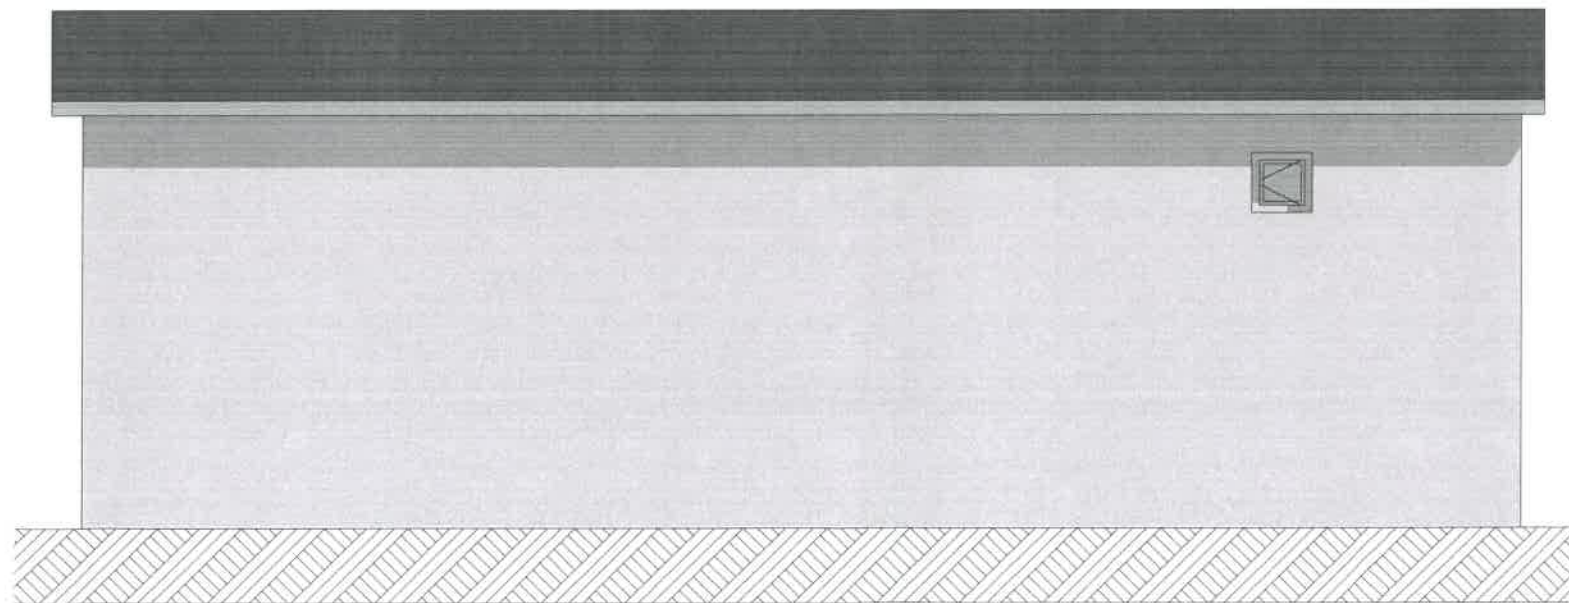

Elewacja zachodnia

| | | | |
|-------------------|--|---|-------------------------------|
| Nazwa inwestycji: | | Zmiana sposobu użytkowania z przebudową budynku usługowo-handlowego na cele administracyjno kulturalne - świetlica wiejska. | |
| Adres inwestycji: | Skrzynka dz. nr 71/3, 74-240 Lipiany | Nazwa rysunku: | |
| Inwestor: | Gmina Lipiany ul. Plac Wolności 1, 74-240 Lipiany | Elewacje wschodnia, zachodnia. | |
| Branża: | Imię i Nazwisko / nr uprawnień | Podpis: | |
| Arch. / konstr. | mgr inż. Jerzy Sosnowski, upr. 157/Sz/84 | | Stadium: Projekt techniczny |
| Architektura | mgr inż. arch. Stanisław Duda, upr. 51/SZ/2000 | | Data : 10-2020 Skala: 1:50 |