


Załącznik nr 1

Zakład/Instalacja w Gotartowie

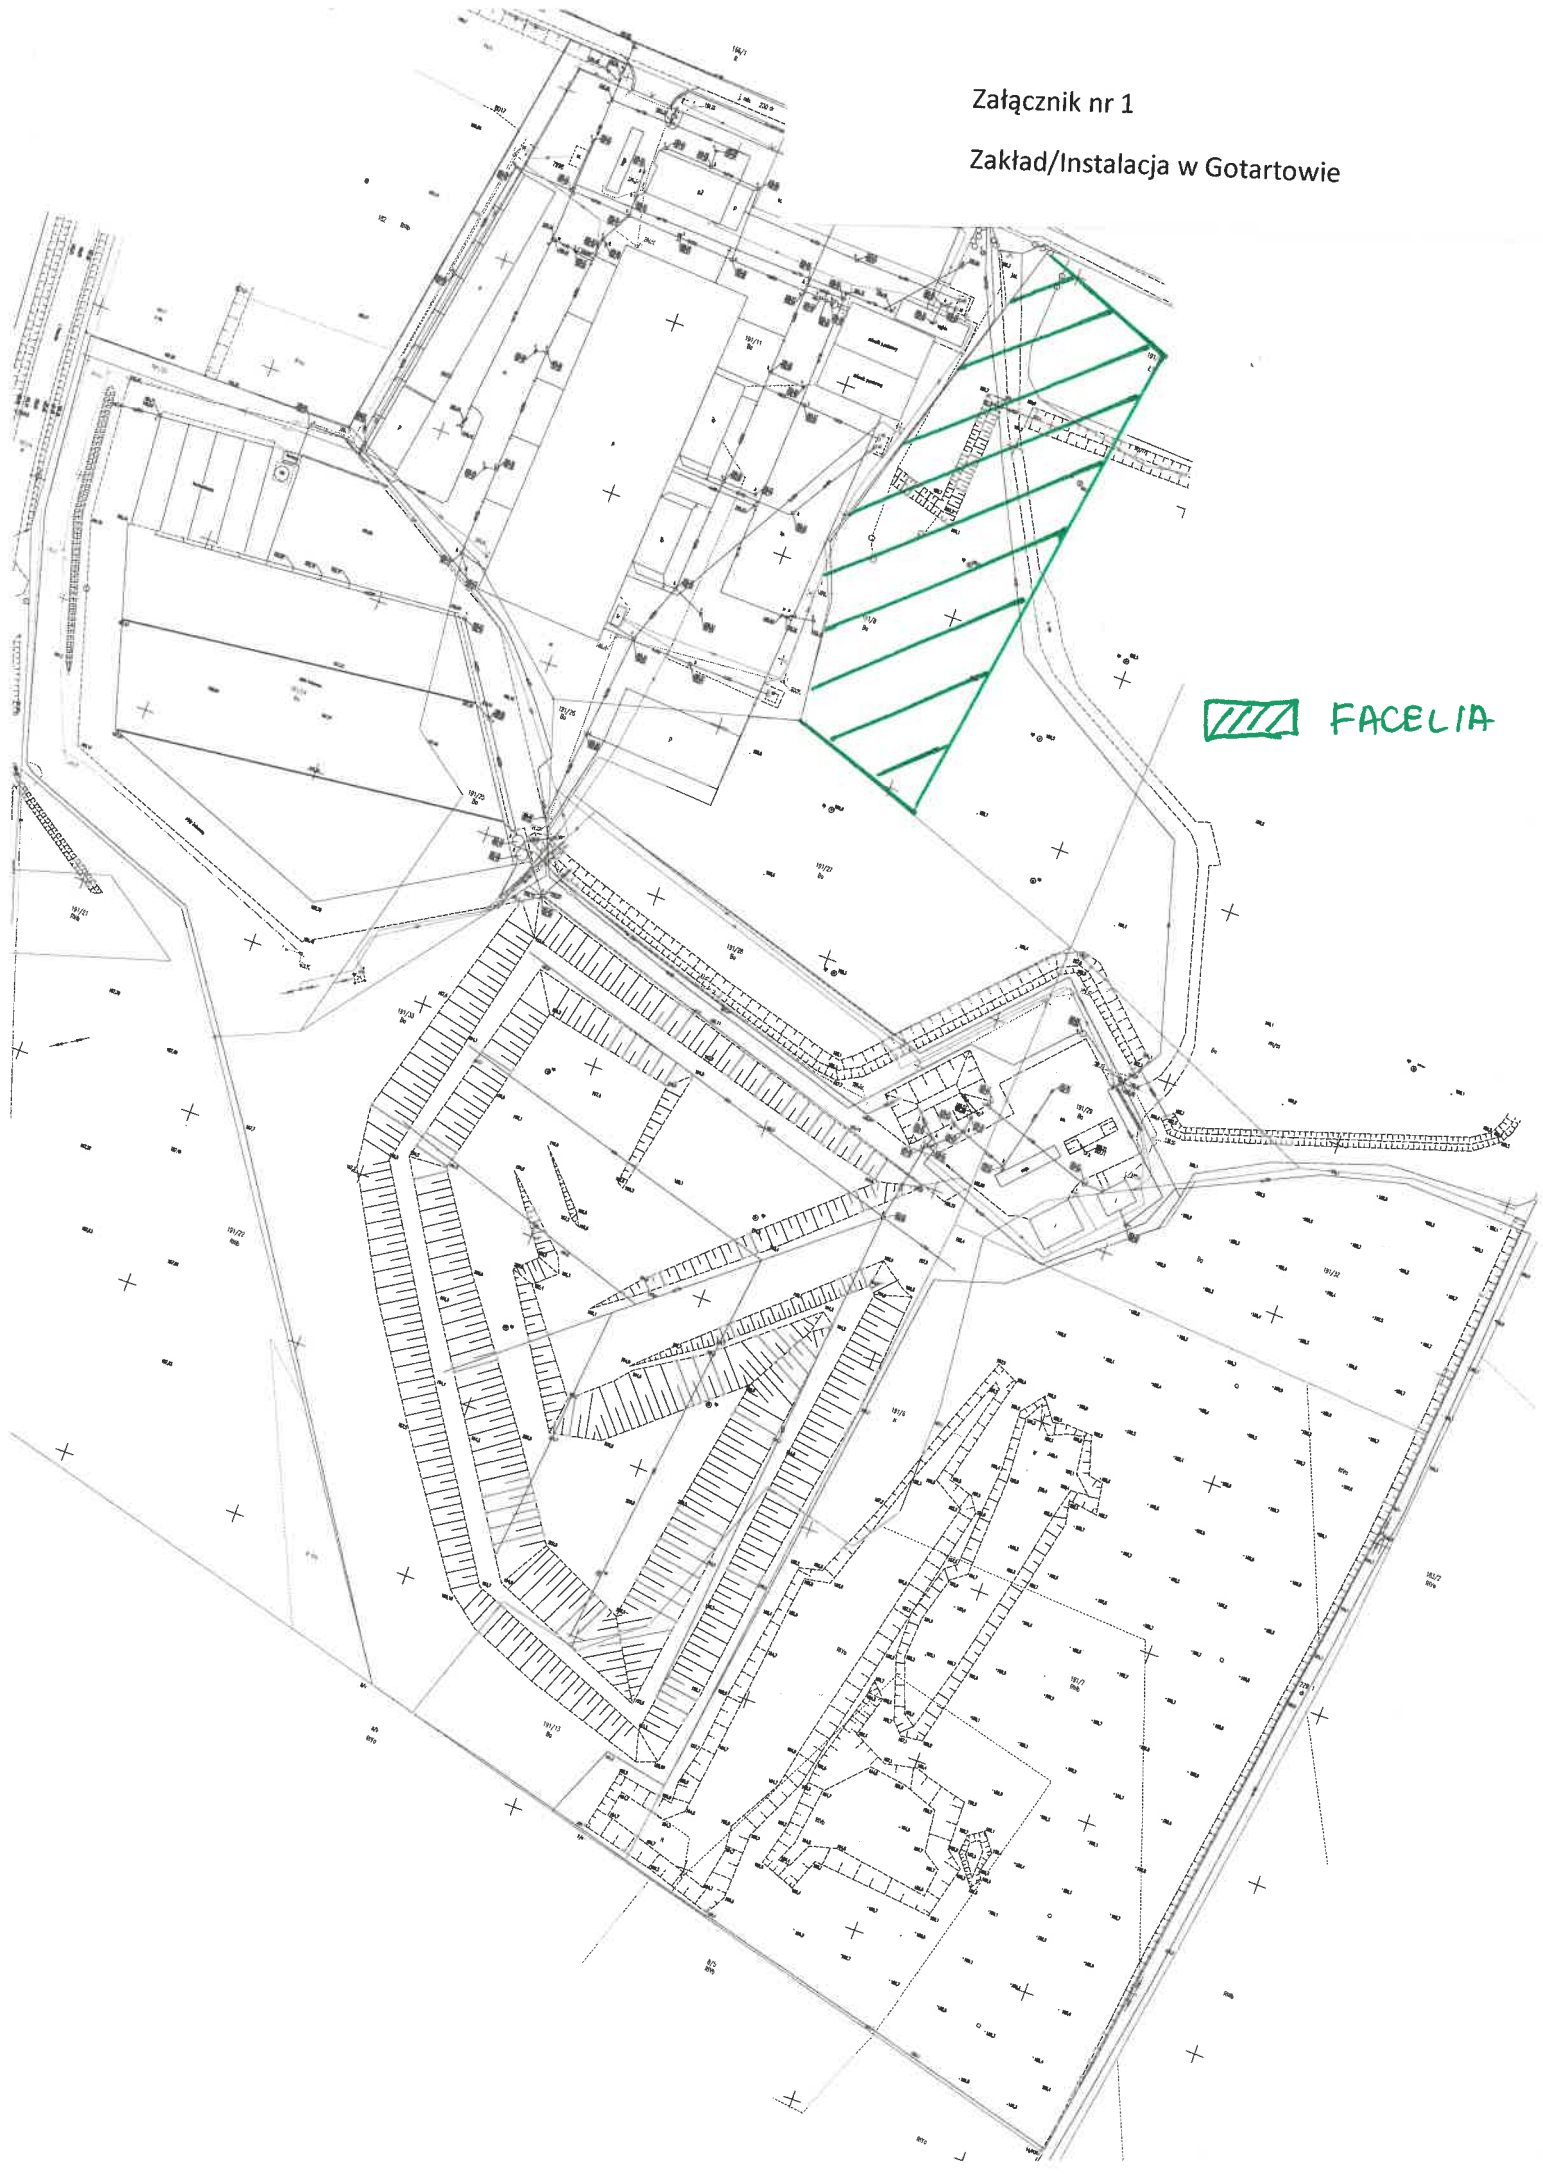

 FACELIA