


UWAGI:

1. Wszystkie wymiary i rzędne należy sprawdzić i skoordynować na budowie przed rozpoczęciem prac.
2. Wykonawca zobowiązany jest do zapoznania się ze wszystkimi dokumentacjami branżowymi i budowlanymi przed przystąpieniem do robot.
3. Wszystkie wymiary podawane są w milimetrach. Zabrania się mierzenia bezpośrednio z rysunku. Obowiązują tylko wymiary podane w wartościach liczbowych.
4. Wszystkie wymiary są mierzone do wykończonych powierzchni ścian.
5. Obowiązkiem wykonawcy jest sprawdzenie wymiarów w naturze. W wypadku jakiegokolwiek zmiany lub różnicy zauważonej między projektem a stanem faktycznym wykonawca zobowiązany jest przekazać tę informację do biura projektowego lub do wykonawcy poszczególnych projektowanych elementów.
6. Roboty budowlano-instalacyjne muszą być prowadzone jednocześnie z równoległe prowadzona koordynacją międzybranżową.
7. Szczegółowe projekty konstrukcji, instalacji sanitarnych i elektrycznych są przedmiotem osobnych opracowań branżowych.
8. Projekt chroniony prawem autorskim. Wszelkie prawa zastrzeżone, kopiowanie i rozpowszechnianie bez zgody autora zabronione.

poziom sufitu konstrukcyjnego nad sufitem systemowym

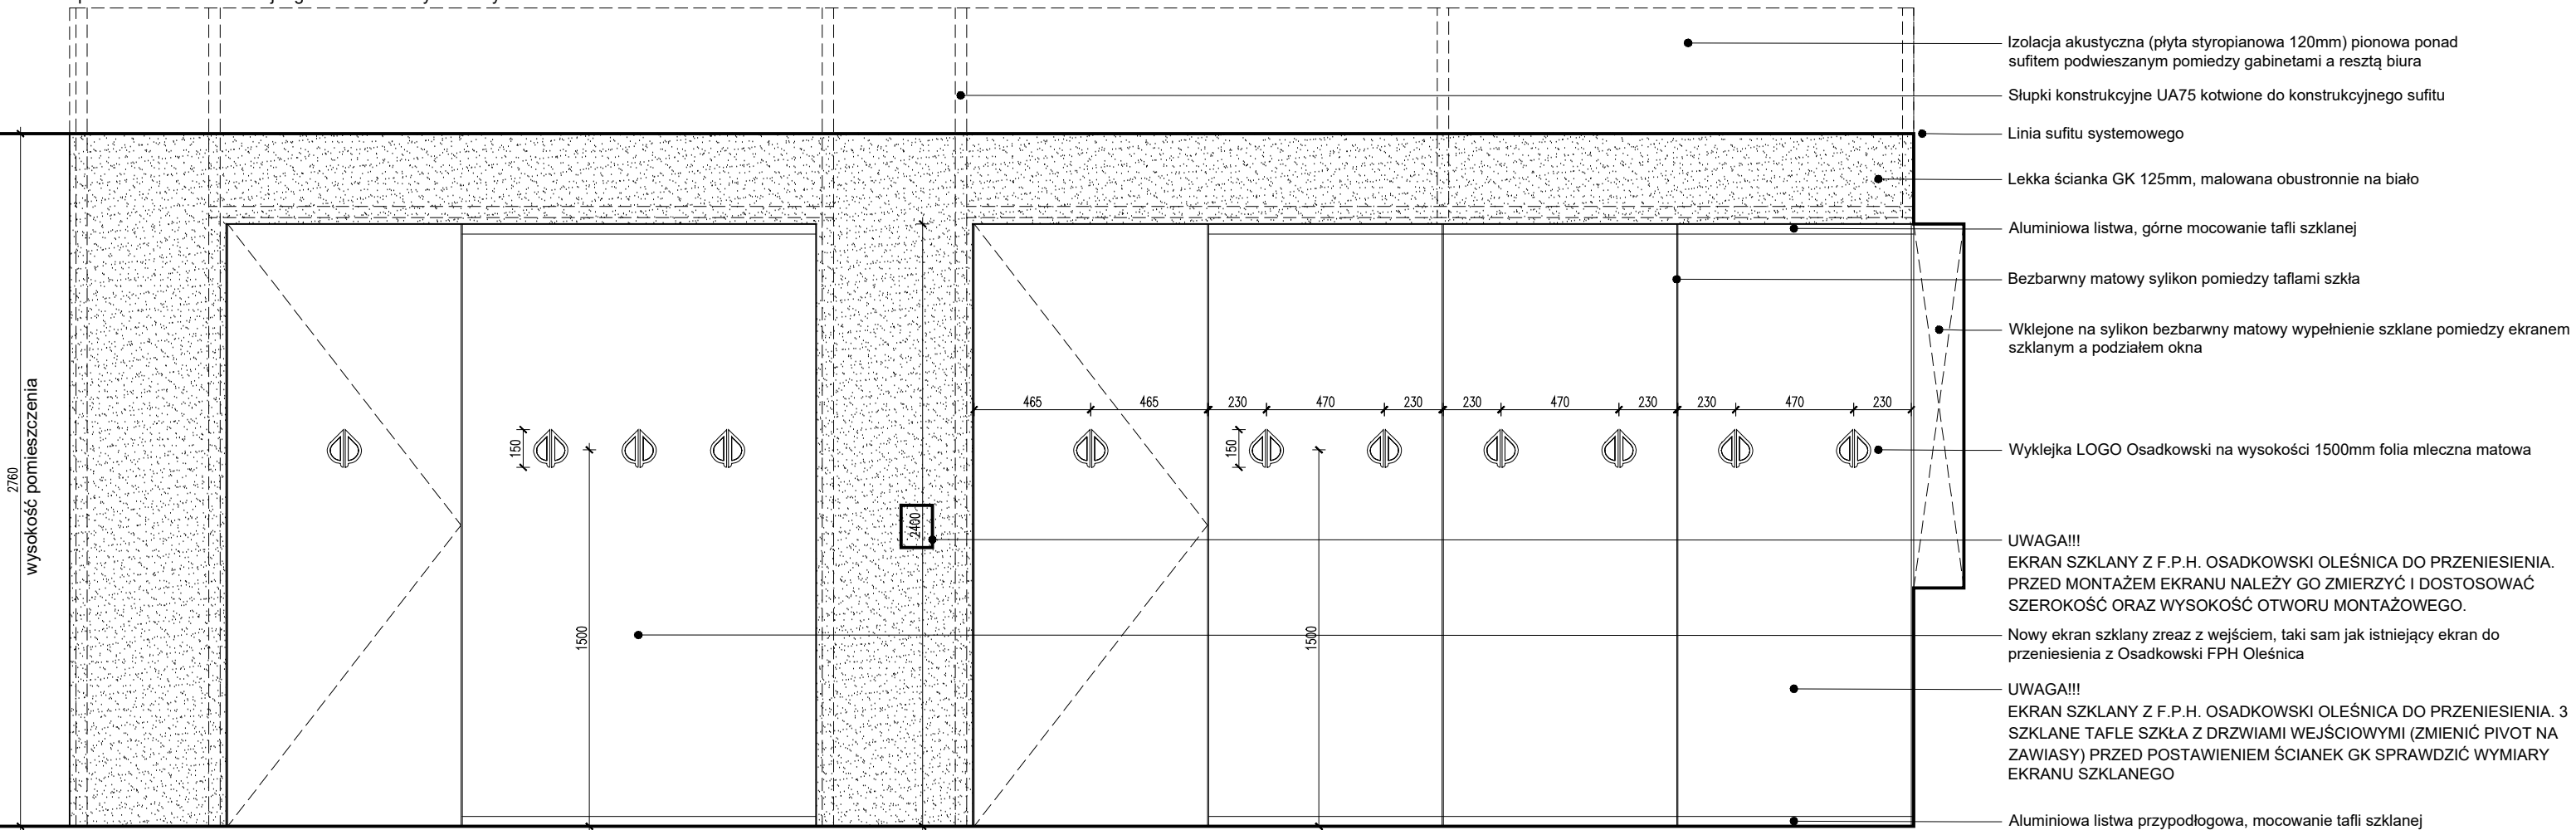

- Izolacja akustyczna (plyta styropianowa 120mm) pionowa ponad sufitem podwieszonym pomiędzy gabinetami a resztą biura
- Słupki konstrukcyjne UA75 kotwione do konstrukcyjnego sufitu
- Linia sufitu systemowego
- Lekka ścianka GK 125mm, malowana obustronnie na biało
- Aluminiowa listwa, górne mocowanie tafli szklanej
- Bezbarwny matowy sylikon pomiędzy taflami szkła
- Wklejone na sylikon bezbarwny matowy wypełnienie szklane pomiędzy ekranem szklanym a podziałem okna
- Wyklejka LOGO Osadkowski na wysokości 1500mm folia mleczna matowa
- UWAGA!!!**
EKTRAN SZKLANY Z F.P.H. OSADKOWSKI OLEŚNICA DO PRZENIESIENIA. PRZED MONTAŻEM EKРАНU NALEŻY GO ZMIERZYĆ I DOSTOSOWAĆ SZEROKOŚĆ ORAZ WYSOKOŚĆ OTWORU MONTAŻOWEGO.
- Nowy ekran szklany z reaz z wejściem, taki sam jak istniejący ekran do przeniesienia z Osadkowski FPH Oleśnica
- UWAGA!!!**
EKTRAN SZKLANY Z F.P.H. OSADKOWSKI OLEŚNICA DO PRZENIESIENIA. 3 SZKLANE TAFLE SZKŁA Z DRZWIAMI WEJŚCIOWYMI (ZMIENIĆ PIVOT NA ZAWIASY) PRZED POSTAWIENIEM ŚCIANEK GK SPRAWDZIĆ WYMIARY EKРАНU SZKLANEGO
- Aluminiowa listwa przypodłogowa, mocowanie tafli szklanej

ELEWACJA ŚCIANY POMIĘDZY GABINETAMI A BIUREM A-A

T — M I A	FAZA: RYSUNKI_WYKONAWCZE		DATA: 01.20
	PROJEKT: OLEŚNICA_FENIKS ARANŻACJA_WNĘTRZA		FORMAT: A3
	INWESTOR: OSADKOWSKI_S.A.	NUMER PROJEKTU: 2001	SKALA: 1:25@A3
	TOMASZ MOROZ ARCHITECTS 609 079 659	TYTUŁ: ELEWACJA_A-A	NR RYSUNKU: A04