



Różne rabaty.
Niskie rośliny powinny się sadzić w rozstawie ok 30 do 60cm i pomiędzy rośliny szczepione na nodze.



Pysznogłówka po rozraniu wydziela cytrynowy zapach. Rośliny powinny się sadzić jesienią lub wiosną w rozstawie ok 50x50cm Około 25 sztuk sadzonek.

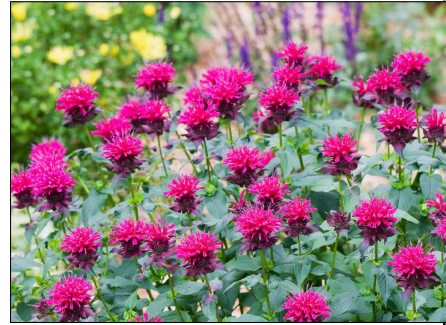

LAWENDA
odstęp między roślinami powinien wynosić przynajmniej 40 cm, około 66 sztuk sadzonek

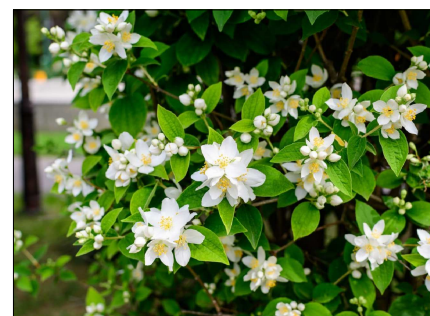

Jaśmin roślina o niewielkich kwiaty o biało-kremowym zabarwieniu i przyjemnym, intensywnym zapachu Projektuje się sadzonek w jednym rzędzie w odstępach 50-70cm, około 9 sztuk sadzonek




Niskie sadzonki
Około 114 sztuk
kolor czerwony

Wysokie sadzonki
Około 43 sztuk
kolor różowy


Różne rabaty.
Niskie rośliny powinny się sadzić w rozstawie ok 40cm Około 60 sztuk. Kolor herbaciany.



Zielona ściana z bluszczem i bukszpanem w betonowych donicach + drewniana konstrukcja do kształtowania bluszczu, wysokość około 1,6m. Długość ściany około 5m, np. 5 donic po 1 metrze. Około 30 sztuk sadzonek każdego gatunku.

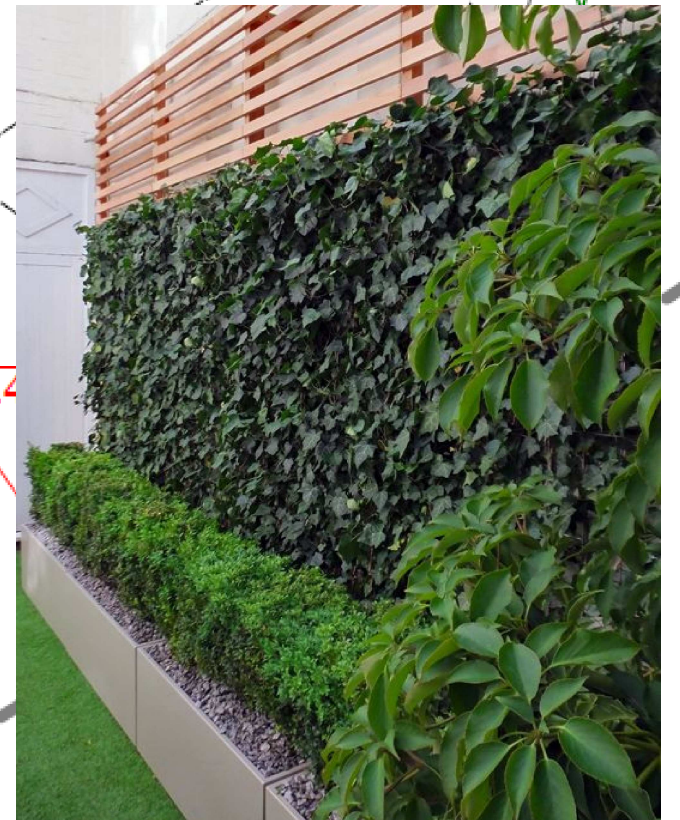

Zielona ściana z sadzonkami różnorodnych ziół. Drewniana pionowa skrzynia długość około 6m, wysokości około 1,7m i 5 rzędów. Skrzynia zakotwiona w ziemi. Około 150 sztuk sadzonek.

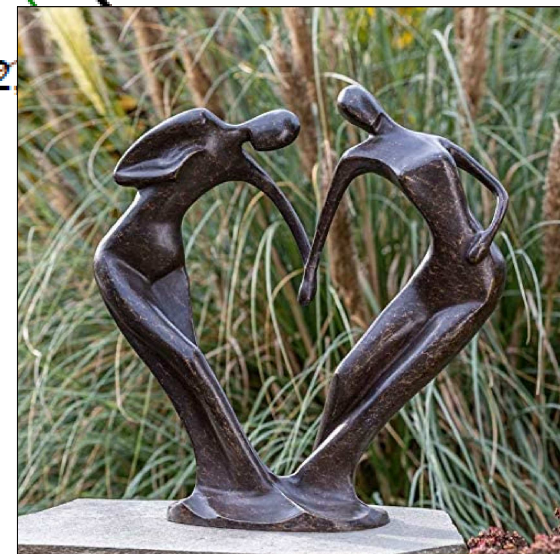

PRZYKŁADOWA Rzeźba ogrodowa

Oświetlenie parkowe
Ławeczki parkowe

LMD-Invest Łukasz Dymura ul. Rogali 13/2, 84-200 Wejherowo tel. 505256154, NIP: 5882088004 email: biuro@LMD-invest.pl					
Inwestycja / Lokalizacja: Projekt przystosowania budynku gminnego w Juracie do realizacji usług społecznych ul. Sosnowa 3, 84-140 Jurata dz. nr ewid. 418, obr. 0001 Jurata					
Inwestor: GMINA JASTARNIA UL. PORTOWA 24 84-140 JASTARNIA			Faza: PROJEKT ARCH.-BUD. Branża: ARCHITEKTURA		
Projektował: MGR INZ. ARCH. MONIKA BOROŃSKA-BIAŁEK uprawnienia budowlane do projektowania bez ograniczeń		Nr uprawnień: PO/KK/366/2010	Data: 10.2022	Podpis:	
Sprawdził: DR INZ. ARCH. ANNA RUBCZAK uprawnienia budowlane do projektowania bez ograniczeń		Nr uprawnień: 549/POKK/2013	Data: 10.2022	Podpis:	
Temat rysunku: Propozycja rozmieszczenia zieleni			Skala: 1:250	Nr rys.: M-03	